

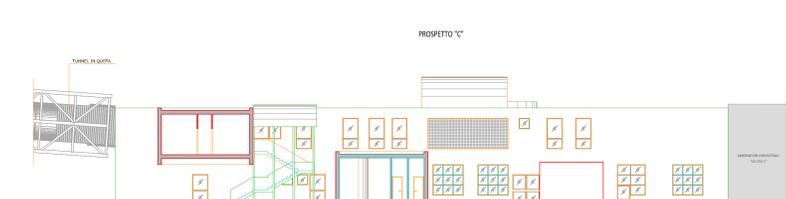
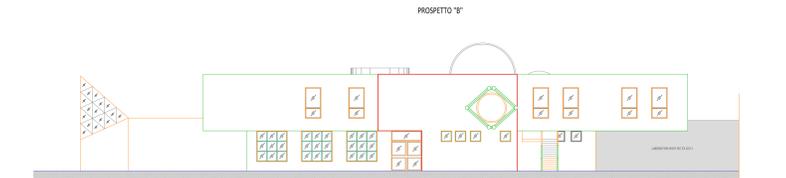
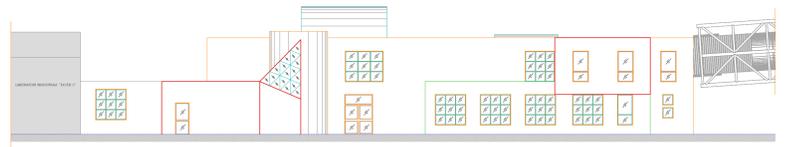



PIANO TERRA

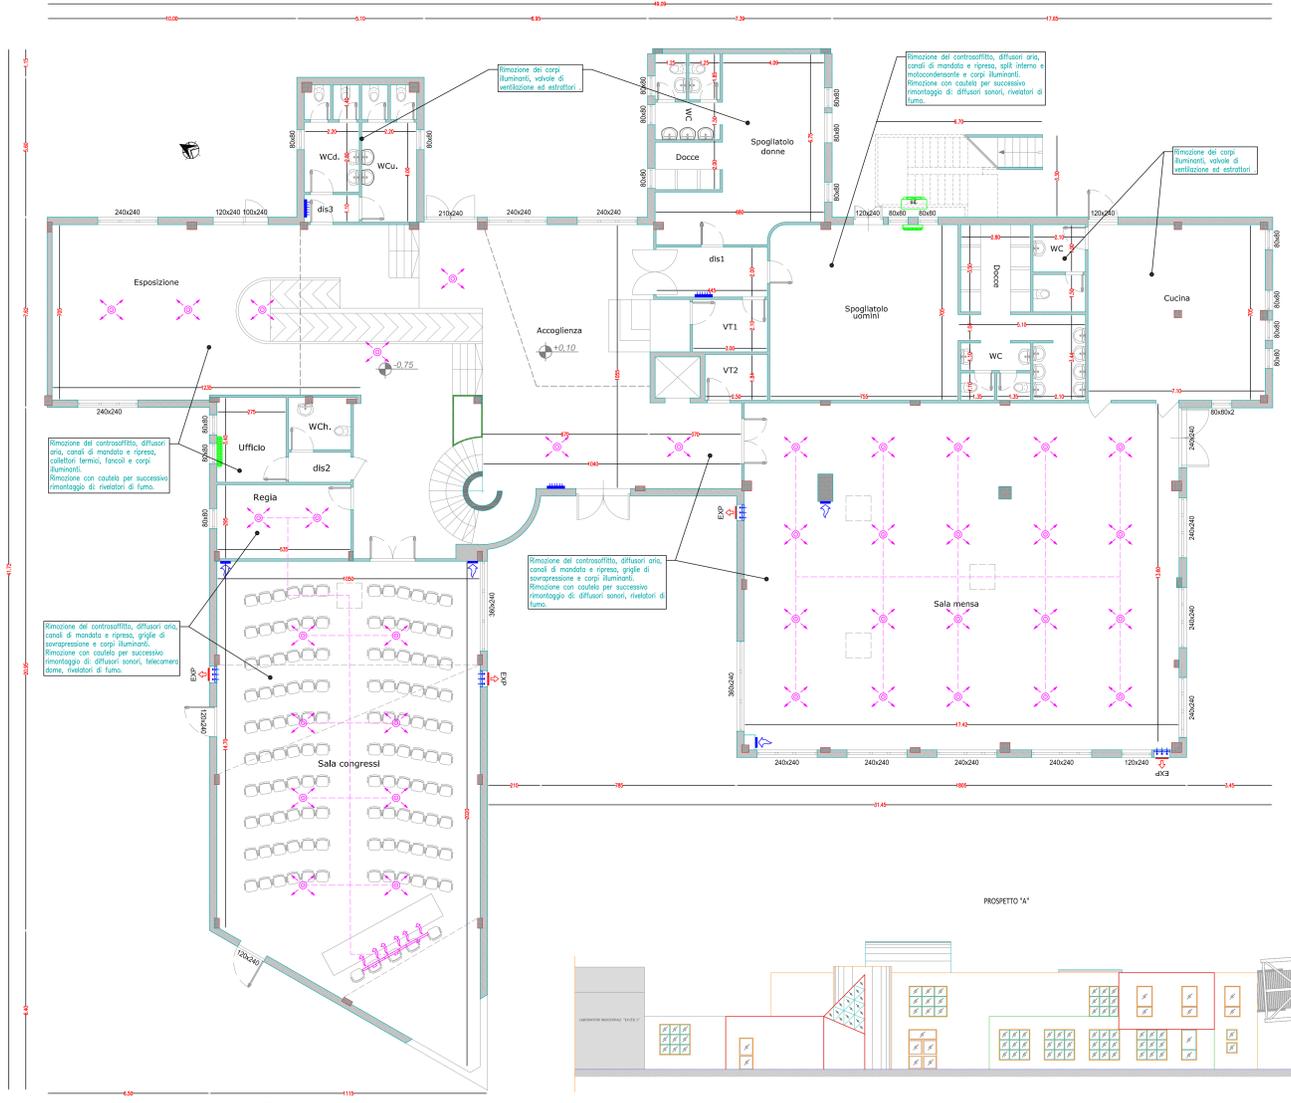

PIANTA COPERTURE

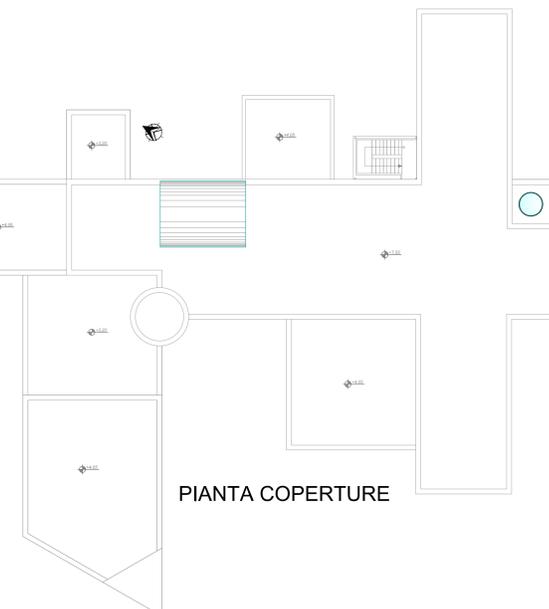


PIANO PRIMO

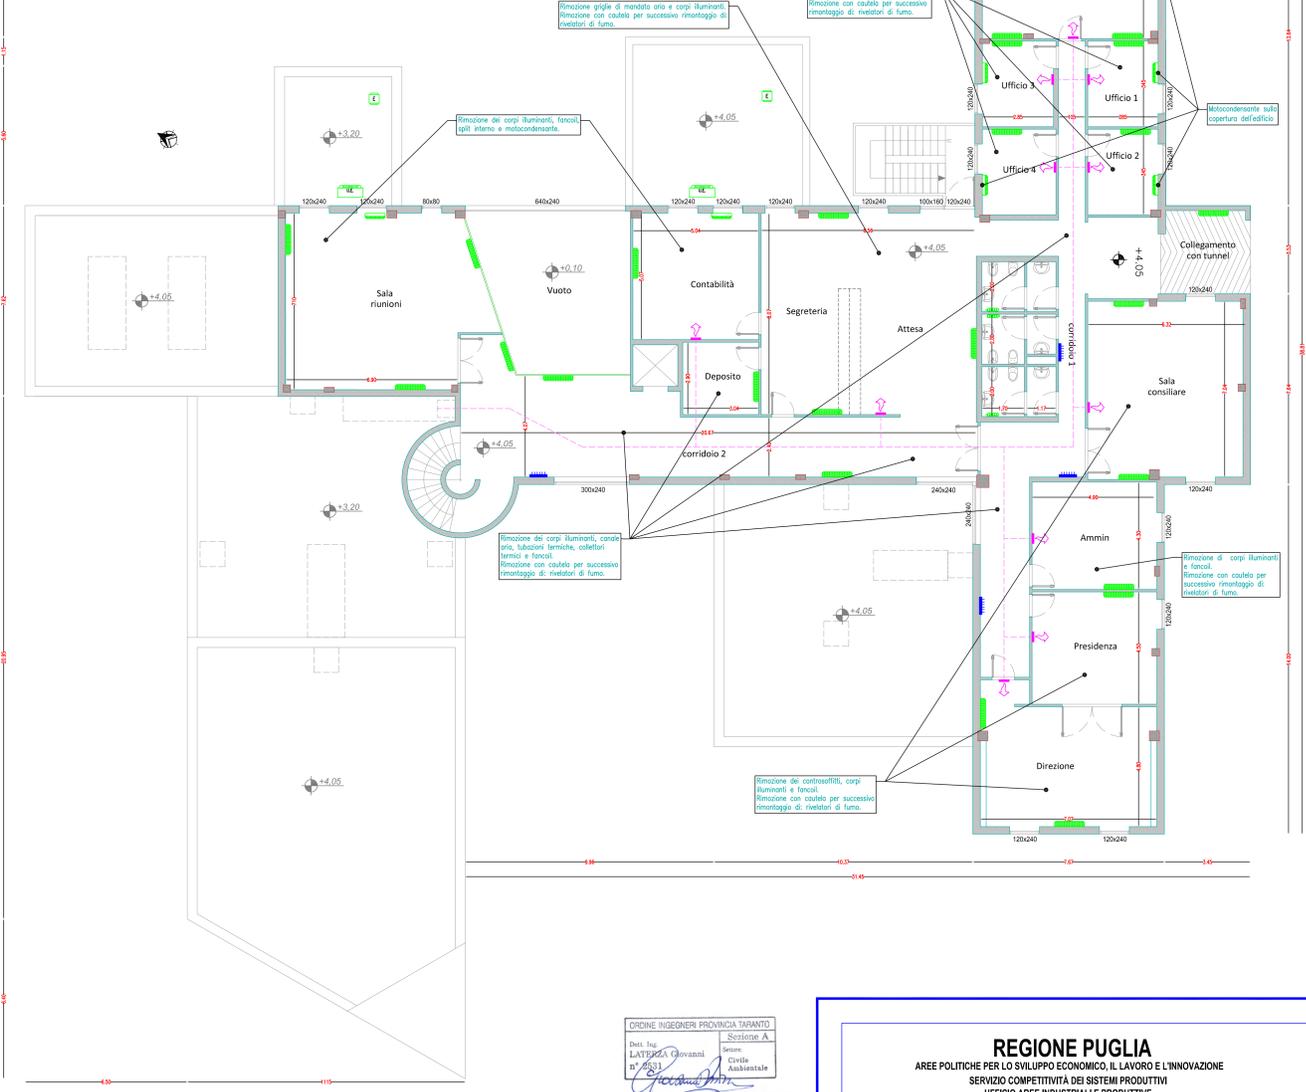

ORDINE INGEGNERI PROVINCIA TARANTO
 Dott. Ing. LATERZA Giovanni
 n° 4631
 Sezione A
 Ingegnere
 Civile
 Ambientale

PIANTA CHIAVE
 scala 1:1000

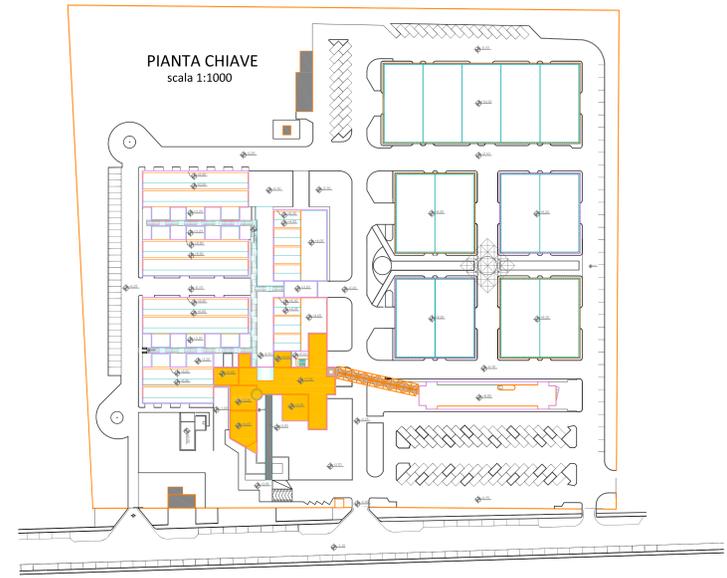

REGIONE PUGLIA
 AREE POLITICHE PER LO SVILUPPO ECONOMICO, IL LAVORO E L'INNOVAZIONE
 SERVIZIO COMPETITIVITÀ DEI SISTEMI PRODUTTIVI
 UFFICIO AREE INDUSTRIALI E PRODUTTIVE





**RIQUALIFICAZIONE ENERGETICA
 II LOTTO FUNZIONALE
 INCUBATORE ASI (EX CISI)**
 VIA DEL TRATTURELLO TARANTINO N.6, ZONA P.I.P. - TARANTO



**IMPIANTO CLIMATIZZAZIONE
 E PRODUZIONE ACQUA CALDA
 PROGETTO ESECUTIVO**

TITOLO:	ALLEGATO
STATO DI FATTO - PIANO TERRA E PRIMO RIMOZIONI E DEMOLIZIONI	01-SF1
PROGETTISTA: Ing. LATERZA Giovanni	SUPPL. Geom. VETTORE Mario
Rev.	Descrizione
	Data

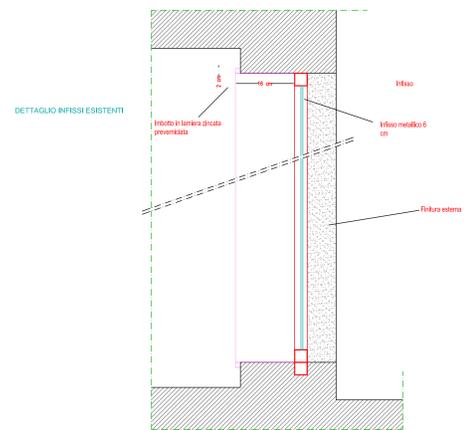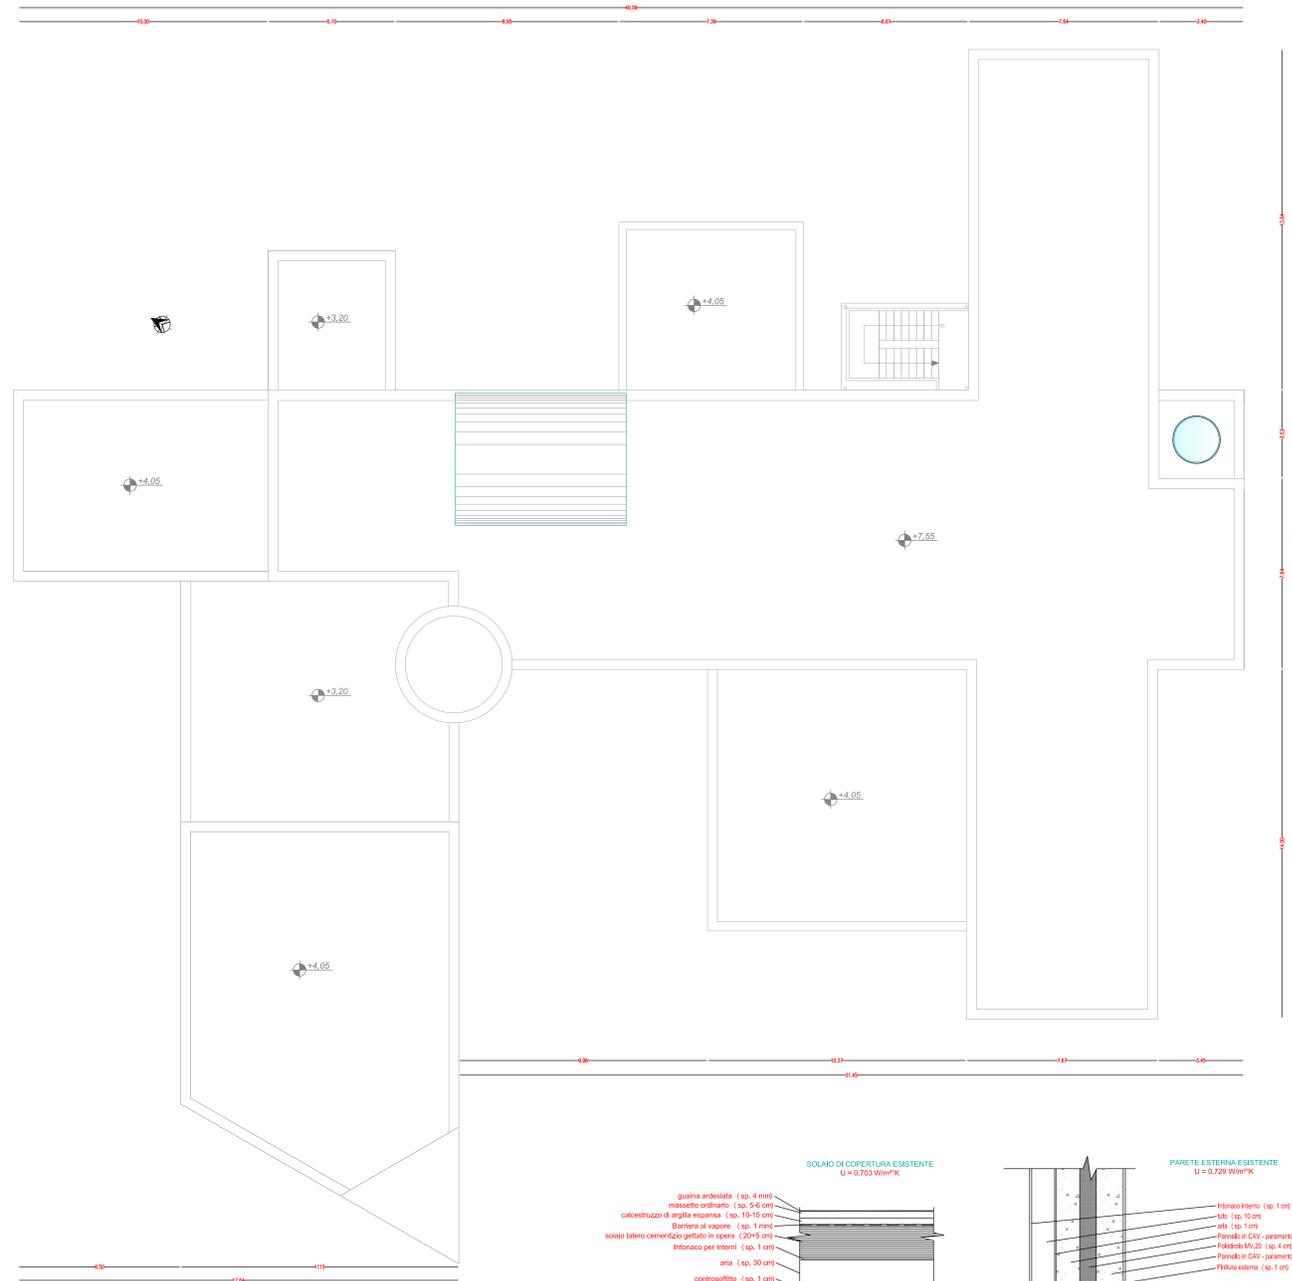

REGIONE PUGLIA
AREE POLITICHE PER LO SVILUPPO ECONOMICO, IL LAVORO E L'INNOVAZIONE
SERVIZIO COMPETITIVITÀ DEI SISTEMI PRODUTTIVI
UFFICIO AREE INDUSTRIALI E PRODUTTIVE



**RIQUALIFICAZIONE ENERGETICA
II LOTTO FUNZIONALE
INCUBATORE ASI (EX CISI)**
VIA DEL TRATTURELLO TARANTINO N.6, ZONA P.I.P. - TARANTO



**IMPIANTO CLIMATIZZAZIONE
E PRODUZIONE ACQUA CALDA
PROGETTO ESECUTIVO**

TITOLO: **STATO DI FATTO - COPERTURE - SEZIONI RIMOZIONI E DEMOLIZIONI** ALLEGATO: **02-SF2**

PROGETTISTA: **Ing. LATERZA Giovanni** SUPP.: **Geom. VETTORE Mario**

ORDINE INGEGNERI PROVINCIA TARANTO
Sezione A
Dott. Ing. **LATERZA Giovanni** **VETTORE Mario**
Architetto

Rev. _____ Data _____