

FOTO N°1



FOTO N°2



FOTO N°3



FOTO N°4



FOTO N°5



FOTO N°6



FOTO N°7



FOTO N°8



FOTO N°9



FOTO N°10





FOTO N°11



FOTO N°12



FOTO N°13

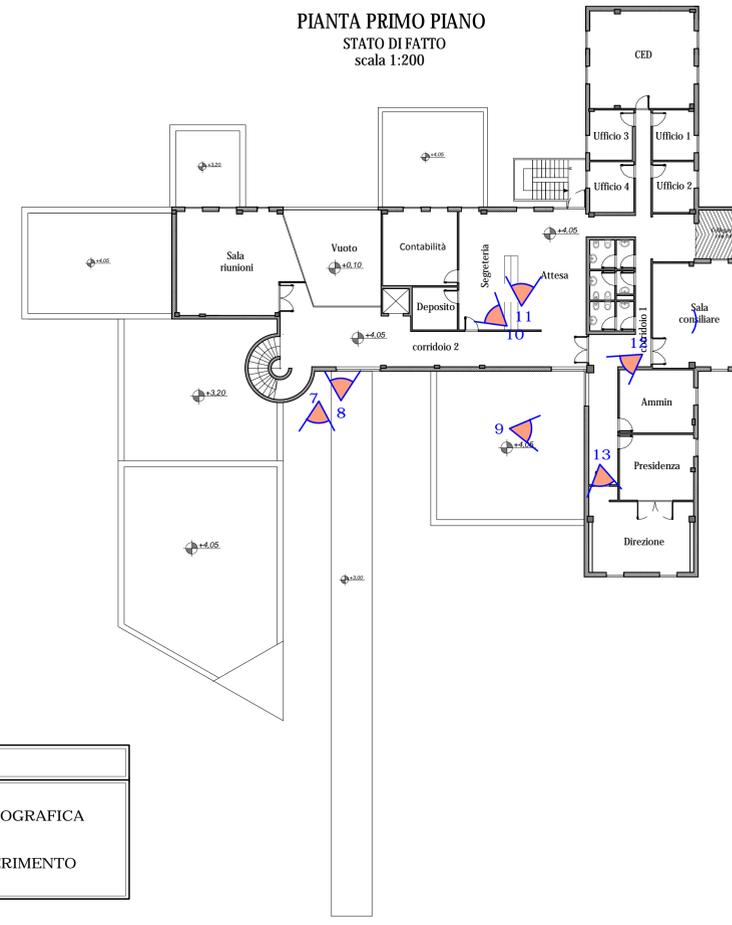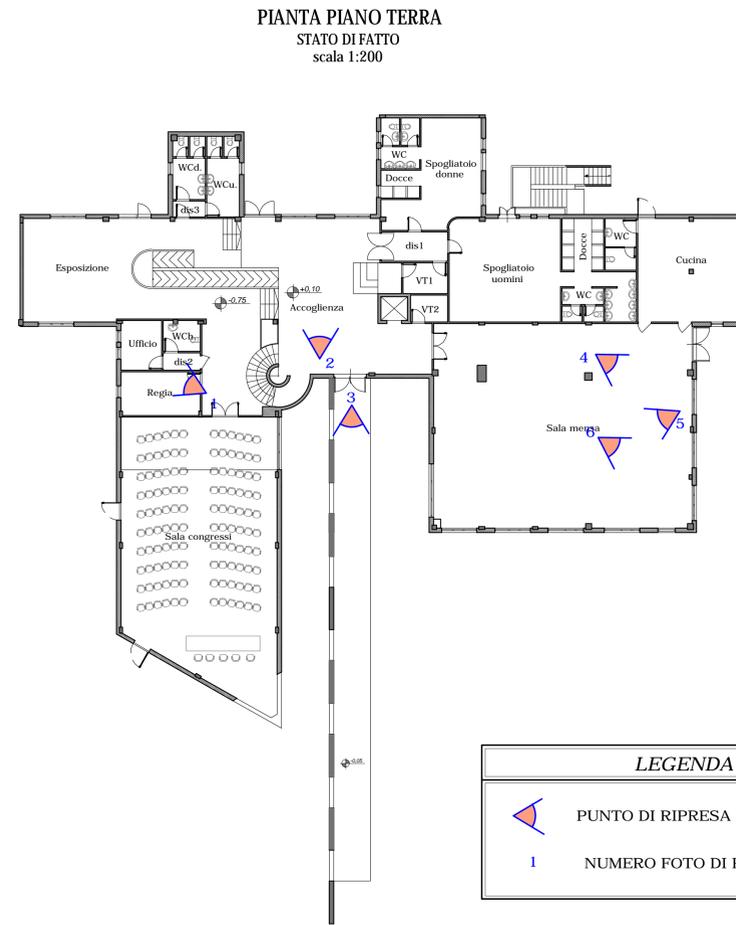

REGIONE PUGLIA
AREE POLITICHE PER LO SVILUPPO ECONOMICO, IL LAVORO E L'INNOVAZIONE
SERVIZIO COMPETITIVITÀ DEI SISTEMI PRODUTTIVI
UFFICIO AREE INDUSTRIALI E PRODUTTIVE

ASI
Area Sviluppo Industriale Taranto

**RIQUALIFICAZIONE ENERGETICA
IL LOTTO FUNZIONALE
INCUBATORE ASI (EX CISI)**
VIA DEL TRATTURELLO TARANTINO N. 6. ZONA P.I.P. - TARANTO

**LAVORI EDILI
PROGETTO ESECUTIVO**

TITOLO: ESISTENTE	TAVOLA
PIANTA PIANO TERRA E PIANTE PRIMO PIANO - CORPO UFFICI E SERVIZI EX CISI (con indicazione dei punti di presa fotografica) Rilievo fotografico 2	SCALA 1:200 E2
PROGETTISTA: Ing. PATRONELLI Giovanni	R.U.P.: Geom. VETTORE Mario
Rev.	Descrizione
	Data 23/06/2017