


PIANTA PIANO TERRA
STATO DI FATTO
scala 1:100



PIANTA CHIAVE
scala 1:1000

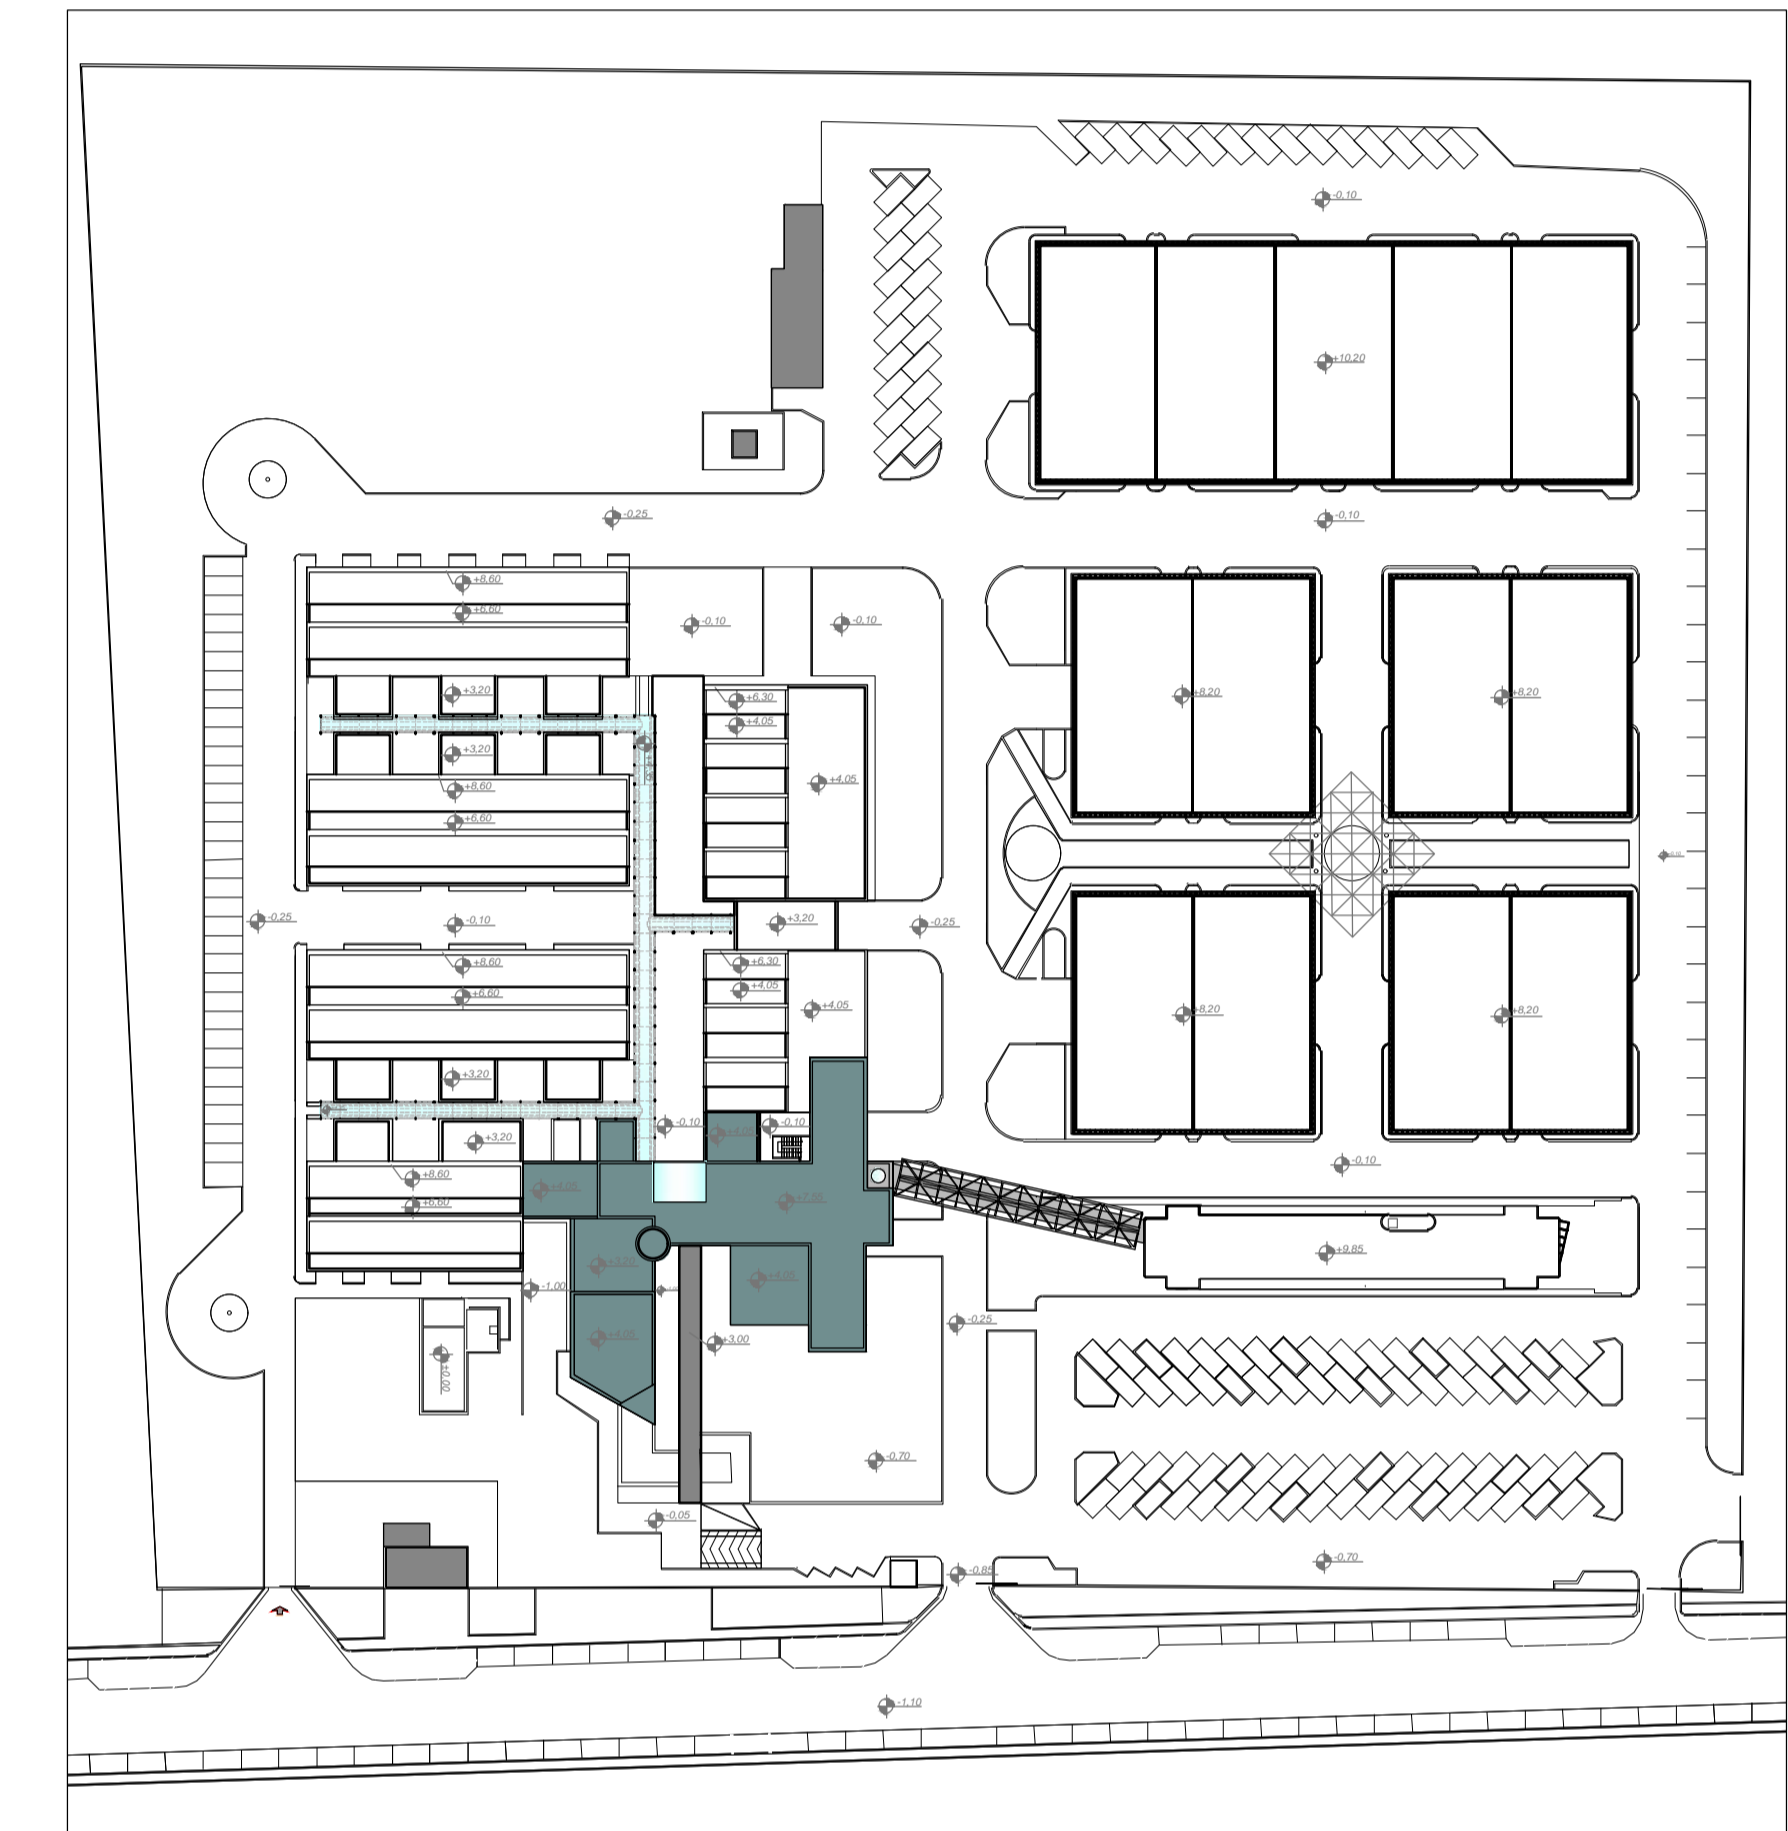

REGIONE PUGLIA
AREE POLITICHE PER LO SVILUPPO ECONOMICO, IL LAVORO E L'INNOVAZIONE
SERVIZIO COMPETITIVITÀ DEI SISTEMI PRODUTTIVI
UFFICIO AREE INDUSTRIALI E PRODUTTIVE



RIQUALIFICAZIONE ENERGETICA
II LOTTO FUNZIONALE
INCUBATORE ASI (EX CISI)
VIA DEL TRATTURELLO TARANTINO N.6, ZONA P.I.P. - TARANTO



LAVORI EDILI
PROGETTO ESECUTIVO

TITOLO: ESISTENTE
PIANTE CORPO UFFICI E SERVIZI EX CISI 1
- PIANTE PIANO TERRA

TAVOLA
SCALA 1:100
E4

PROGETTISTA
Ing. PATRONELLI Giovanni

R.U.P. :
Geom. VETTORE Mario

Rev.	Descrizione	Data