




STRALCIO PIANTA PIANO TERRA - BAGNO SPOGLIATOIO DONNE

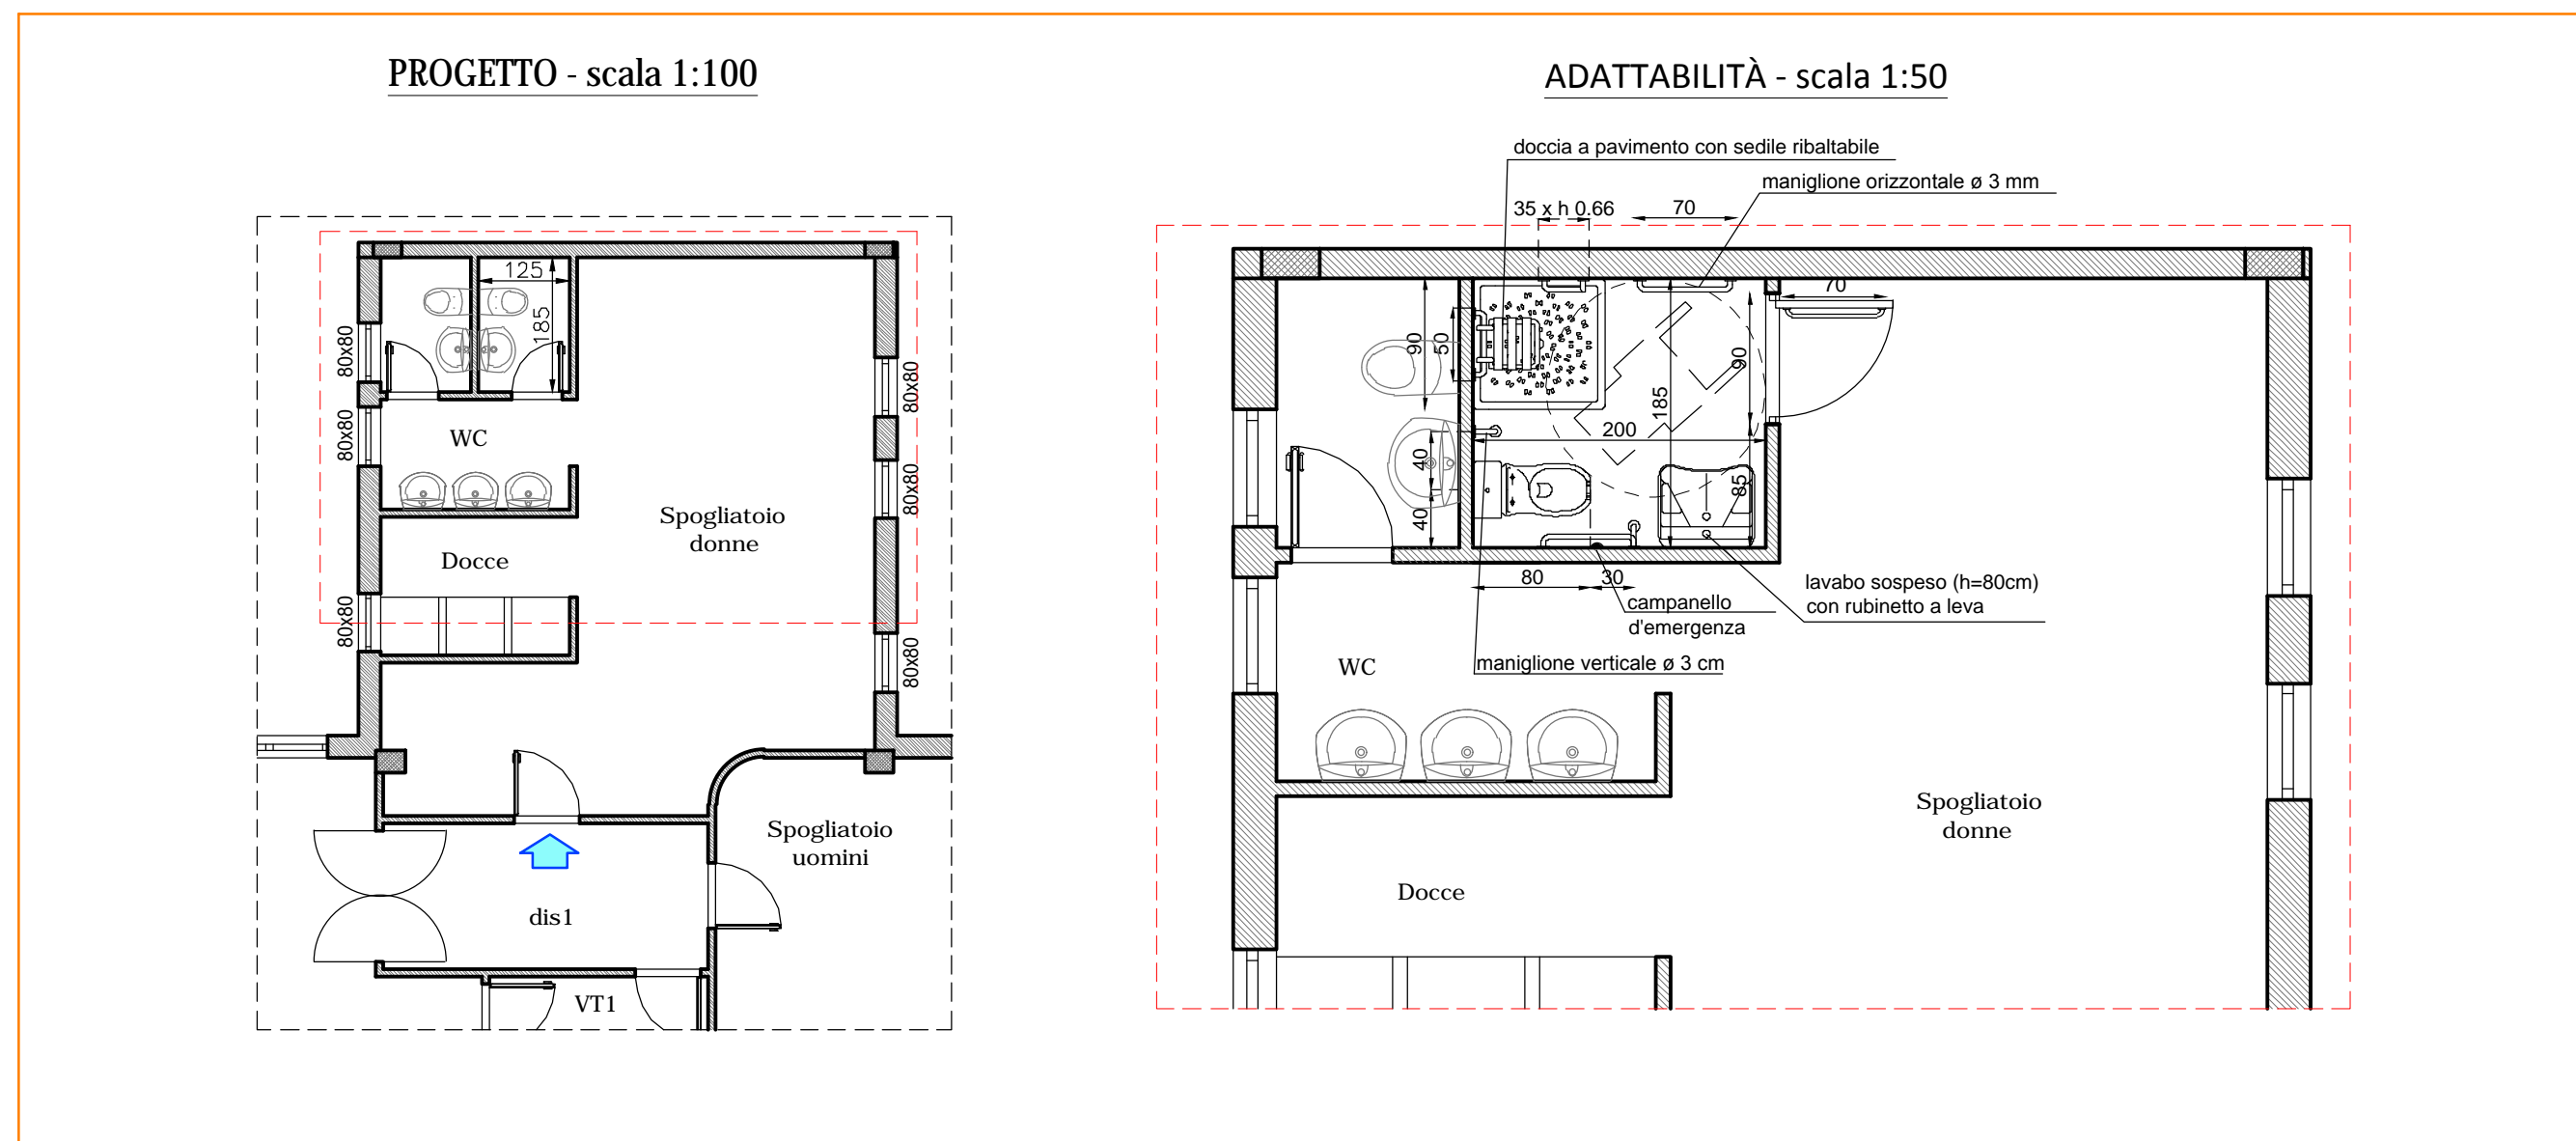


STRALCIO PIANTA PIANO TERRA - WCH

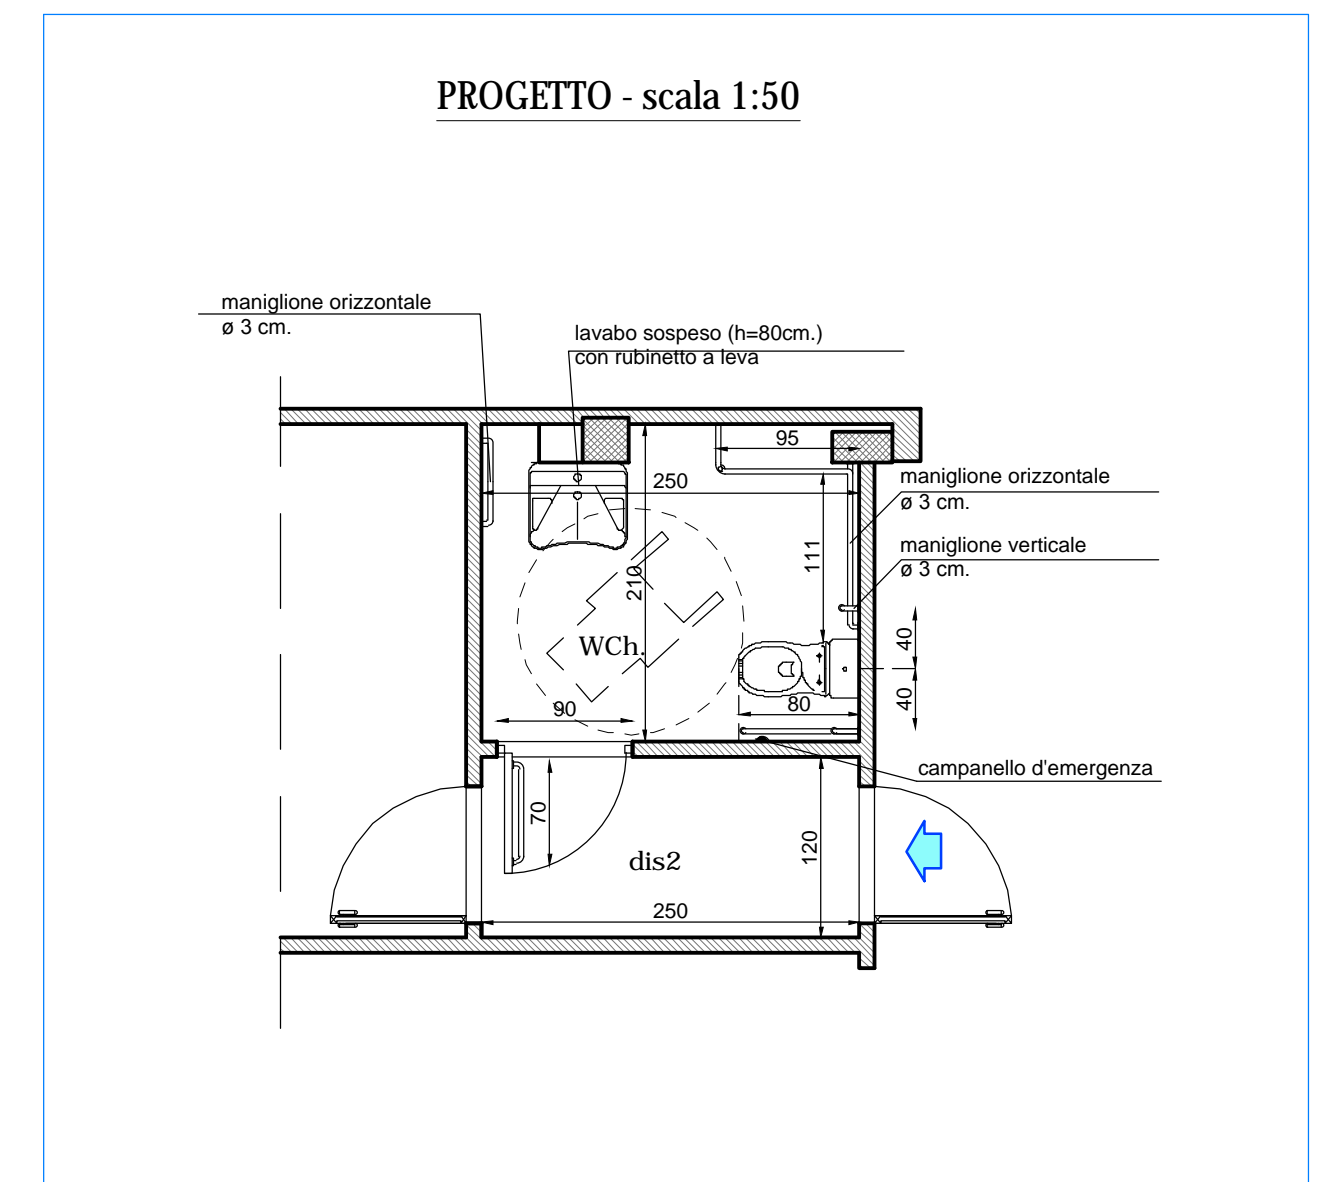

STRALCIO PIANTA PIANO TERRA - BAGNO SPOGLIATOIO UOMINI

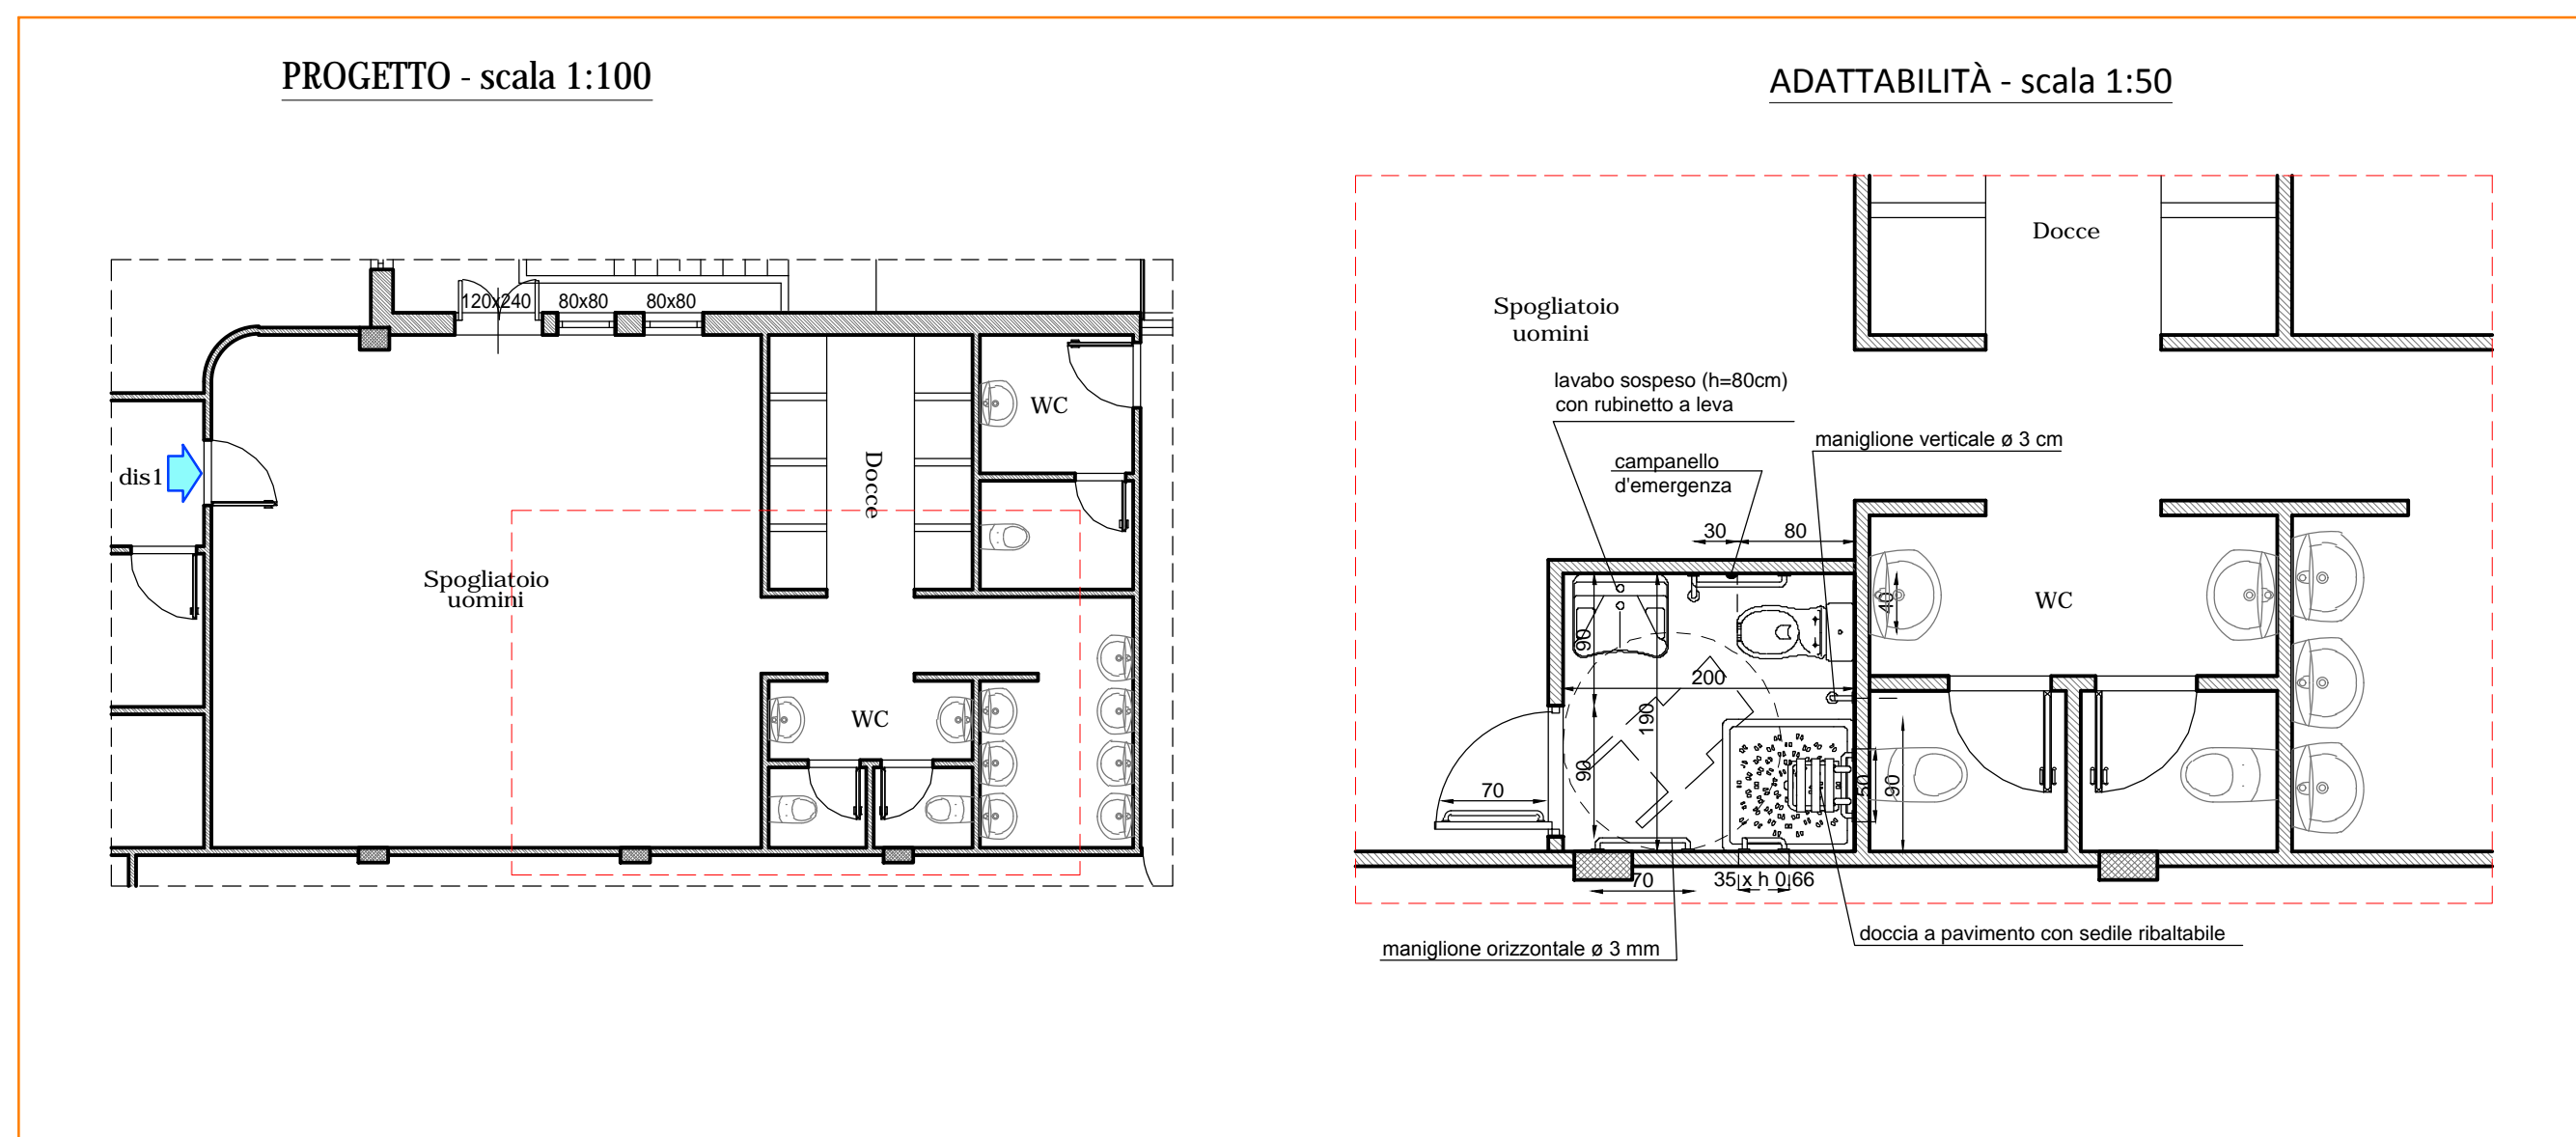

STRALCIO PIANTA PIANO PRIMO - BAGNO DISABILI

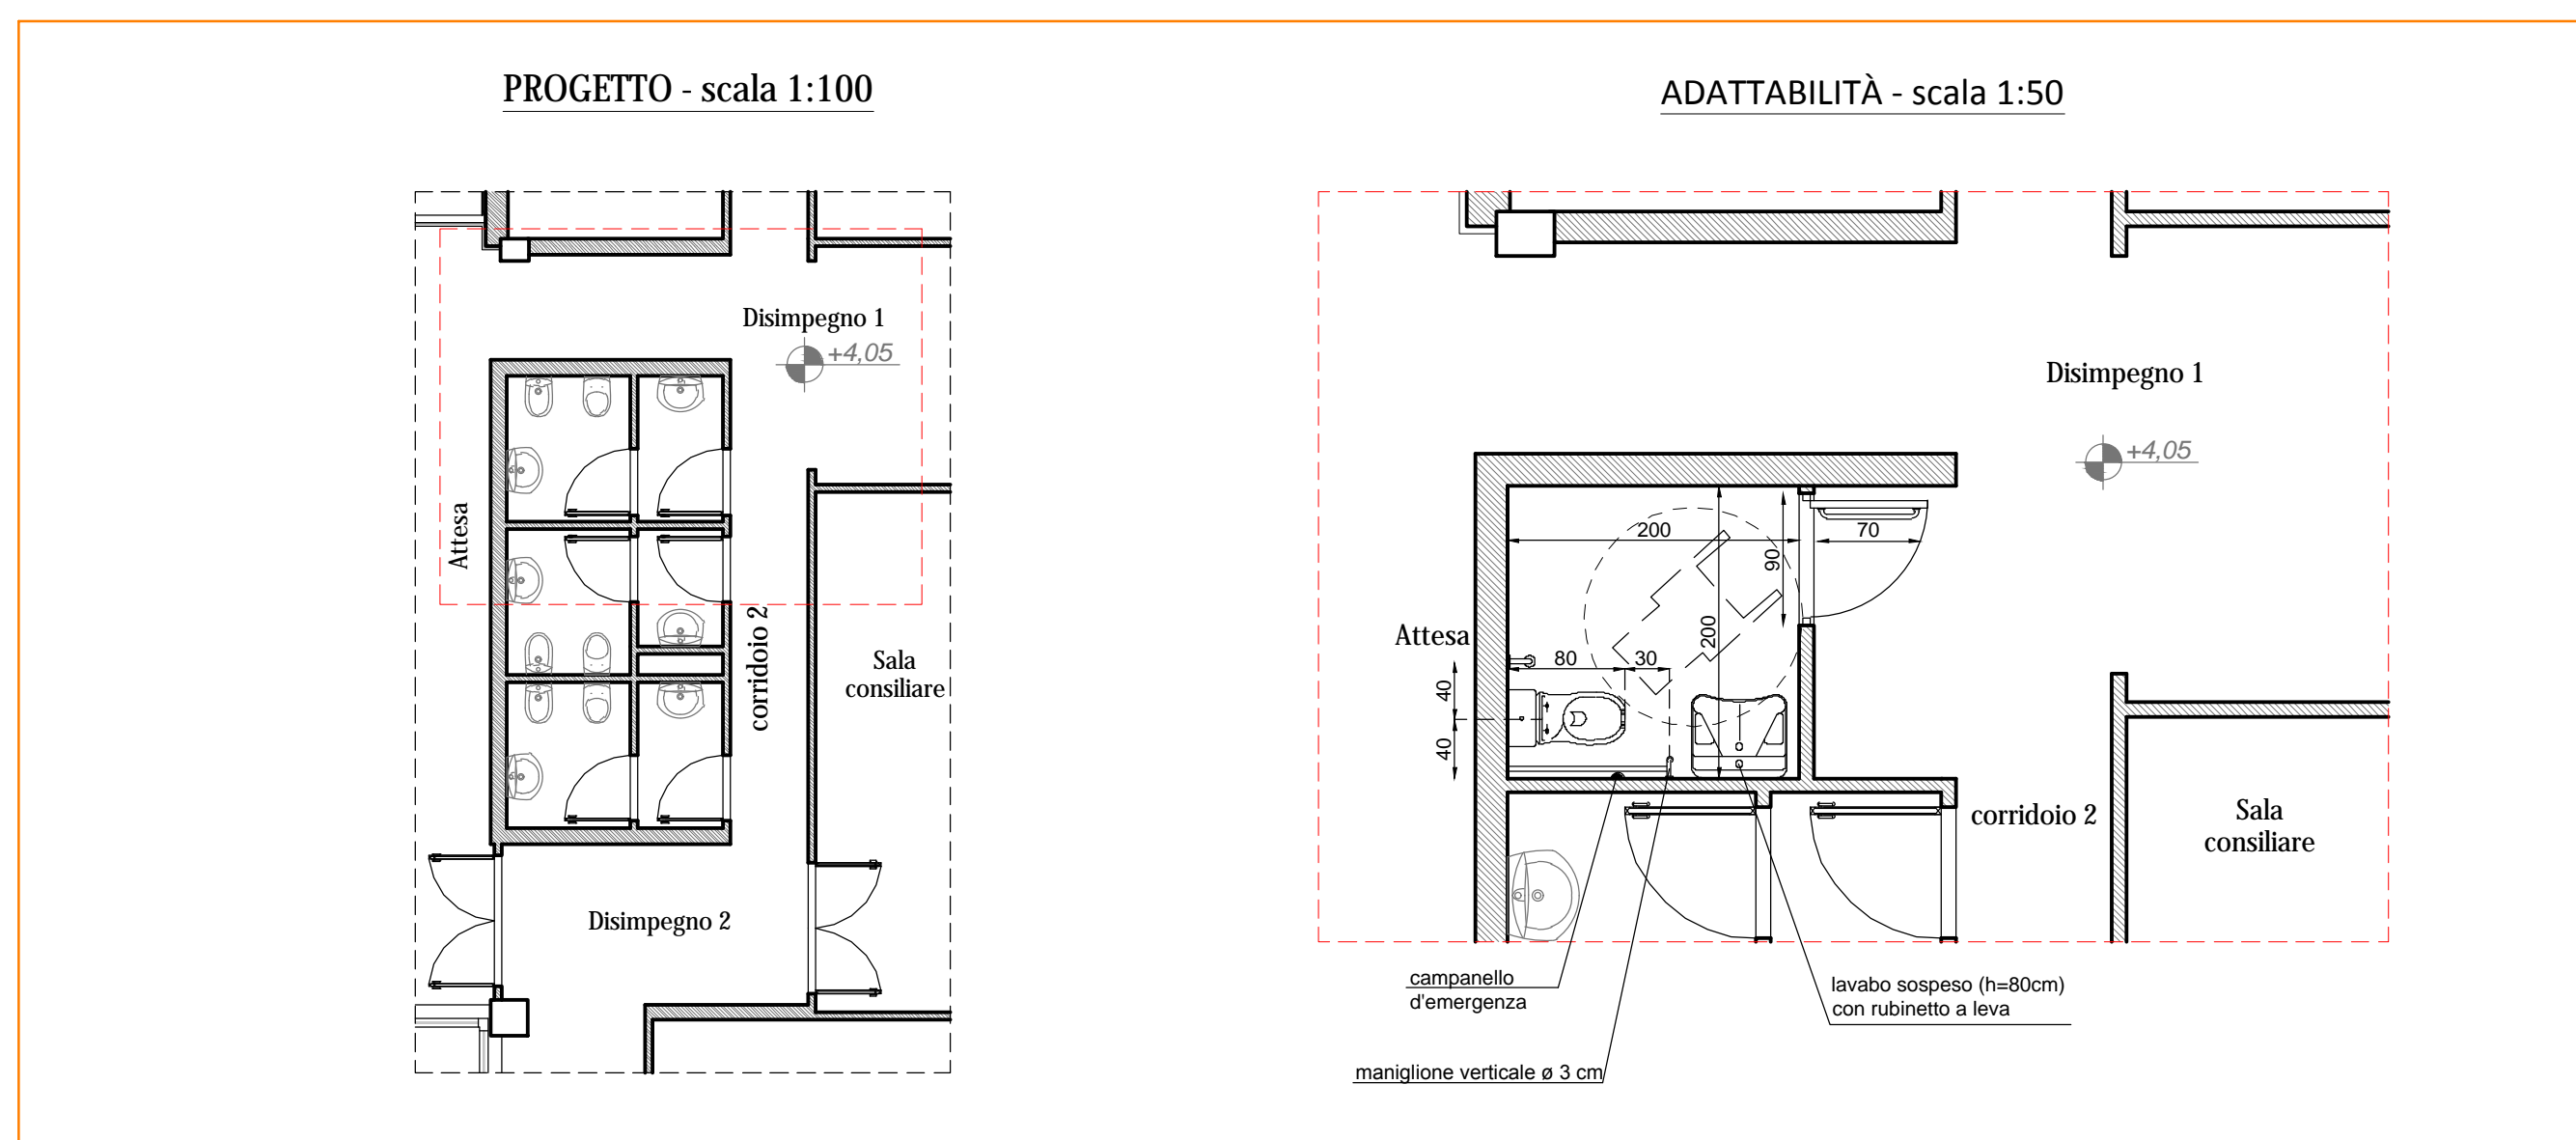

REGIONE PUGLIA
AREE POLITICHE PER LO SVILUPPO ECONOMICO, IL LAVORO E L'INNOVAZIONE
SERVIZIO COMPETITIVITÀ DEI SISTEMI PRODUTTIVI
UFFICIO AREE INDUSTRIALI E PRODUTTIVE



**RIQUALIFICAZIONE ENERGETICA
II LOTTO FUNZIONALE
INCUBATORE ASI (EX CISI)**
VIA DEL TRATTURELLO TARANTINO N.6, ZONA P.I.P. - TARANTO



**LAVORI EDILI
PROGETTO ESECUTIVO**

TITOLO: PROGETTO PARTICOLARE BAGNI		TAVOLA
ADATTABILITÀ BAGNI ai sensi della L. 13/89 e del D.M. 236/89		SCALA 1:100/50
		P17
PROGETTISTA: Ing. PATRONELLI Giovanni	R.U.P.: Geom. VETTORE Mario	
Rev.	Descrizione	Data 23/06/2017