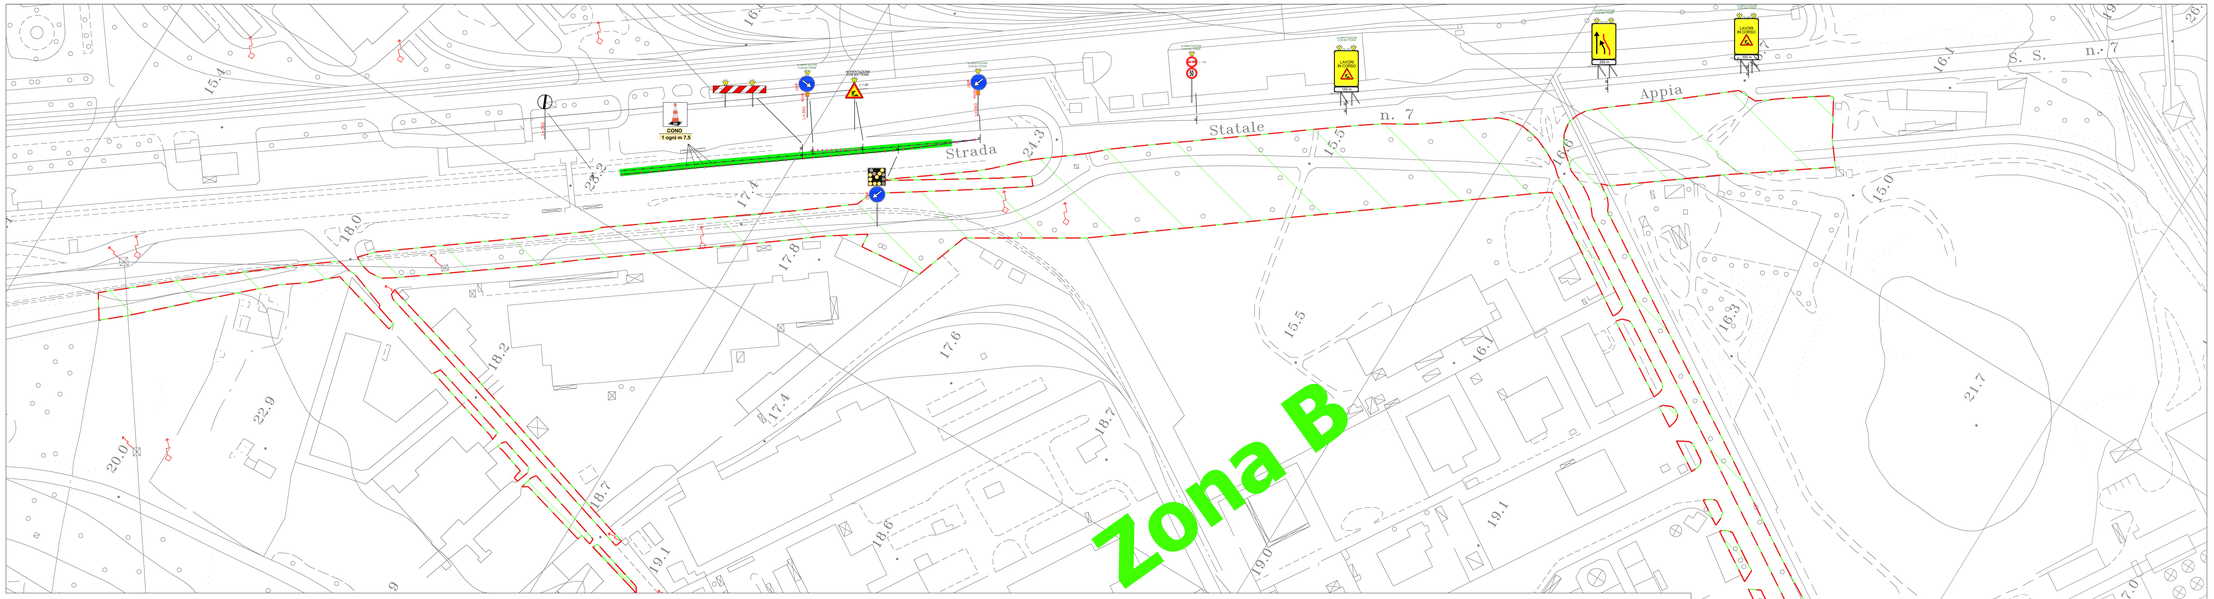

CARATTERISTICHE DEL CANTIERE STRADALE:
VARI CASI DI SEGNALETICA PROVVISORIA DA PREDISPORRE
NEI LUOGHI COINCIDENTI CON PERCORSI APERTI AL TRAFFICO

FASE 1 DELIMITAZIONE CANTIERE E ARRIVO DEI MEZZI

FASE 2 SCAVO E CONFERIMENTO DETRITI

CASO DI INTERVENTO IN STRADA A SENSO UNICO (CARREGGIATA L=4,50m)

SCHEMA 1

FASE 1 DELIMITAZIONE CANTIERE E ARRIVO DEI MEZZI

FASE 2 SCAVO E CONFERIMENTO DETRITI

CASO DI INTERVENTO IN STRADA A SENSO UNICO CON SOSTA SUL LATO DESTRO (CARREGGIATA L=4,00m)

SCHEMA 3

FASE 1 DELIMITAZIONE CANTIERE E ARRIVO DEI MEZZI

FASE 2 SCAVO E CONFERIMENTO DETRITI

CASO DI INTERVENTO IN STRADA A SENSO UNICO CON SOSTA SUL LATO DESTRO (CARREGGIATA L=4,00m)

SCHEMA 2

FASE 1 DELIMITAZIONE CANTIERE E ARRIVO DEI MEZZI

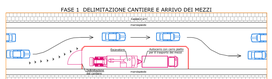

FASE 2 SCAVO E CONFERIMENTO DETRITI

CASO DI INTERVENTO IN STRADA A SENSO UNICO CON SOSTA SUL LATO DESTRO (CARREGGIATA L=4,00m)

SCHEMA 2

FASE 1 DELIMITAZIONE CANTIERE E ARRIVO DEI MEZZI

FASE 2 SCAVO E CONFERIMENTO DETRITI

CASO DI INTERVENTO IN STRADA A DOPPIO SENSO DI CIRCOLAZIONE (CARREGGIATA L=6,00-6,50m)

SCHEMA 4

- Sistemazione ambientale delle aree

- Recinzione di cantiere

REGIONE PUGLIA

P.O. FESR 2007/2013
Asse VI - Competitività dei sistemi produttivi ed occupazione
Azione 6.2.2 - Iniziative per "interventi volti a migliorare l'efficienza gestionale dei sistemi infrastrutturali delle aree di insediamento industriale di competenza dei consorzi per le aree di sviluppo industriale"

Area grandi medie industrie
Allargamento area produttiva
PROGETTO ESECUTIVO

B. - Sistemazione ambientale delle aree
C. - Adeguamenti accessi area Industriale

TITOLO:
PIANO DI SICUREZZA E COORDINAMENTO
Layout di cantiere e fasi lavorative
Grandi e medie Industrie
Fase Lavori n. 7 - Zona B
scala 1:1.000

TAVOLA n°
T PSC 3.7

PROGETTISTA: Ing. Carrocci Giovanni
RESPONSABILE DEL PROCEDIMENTO: Geom. Vallora Mario
COORDINATORE DELLA SICUREZZA IN FASE DI PROGETTAZIONE: Arch. Campanaci Elena

Rev.	Descrizione	Data
0	ESECUTIVO	Novembre 2012
1	RETTIFICHE	Settembre 2012