



PIANTA COPERTURA TIPOLOGIA CORPO B
SCALA 1:200

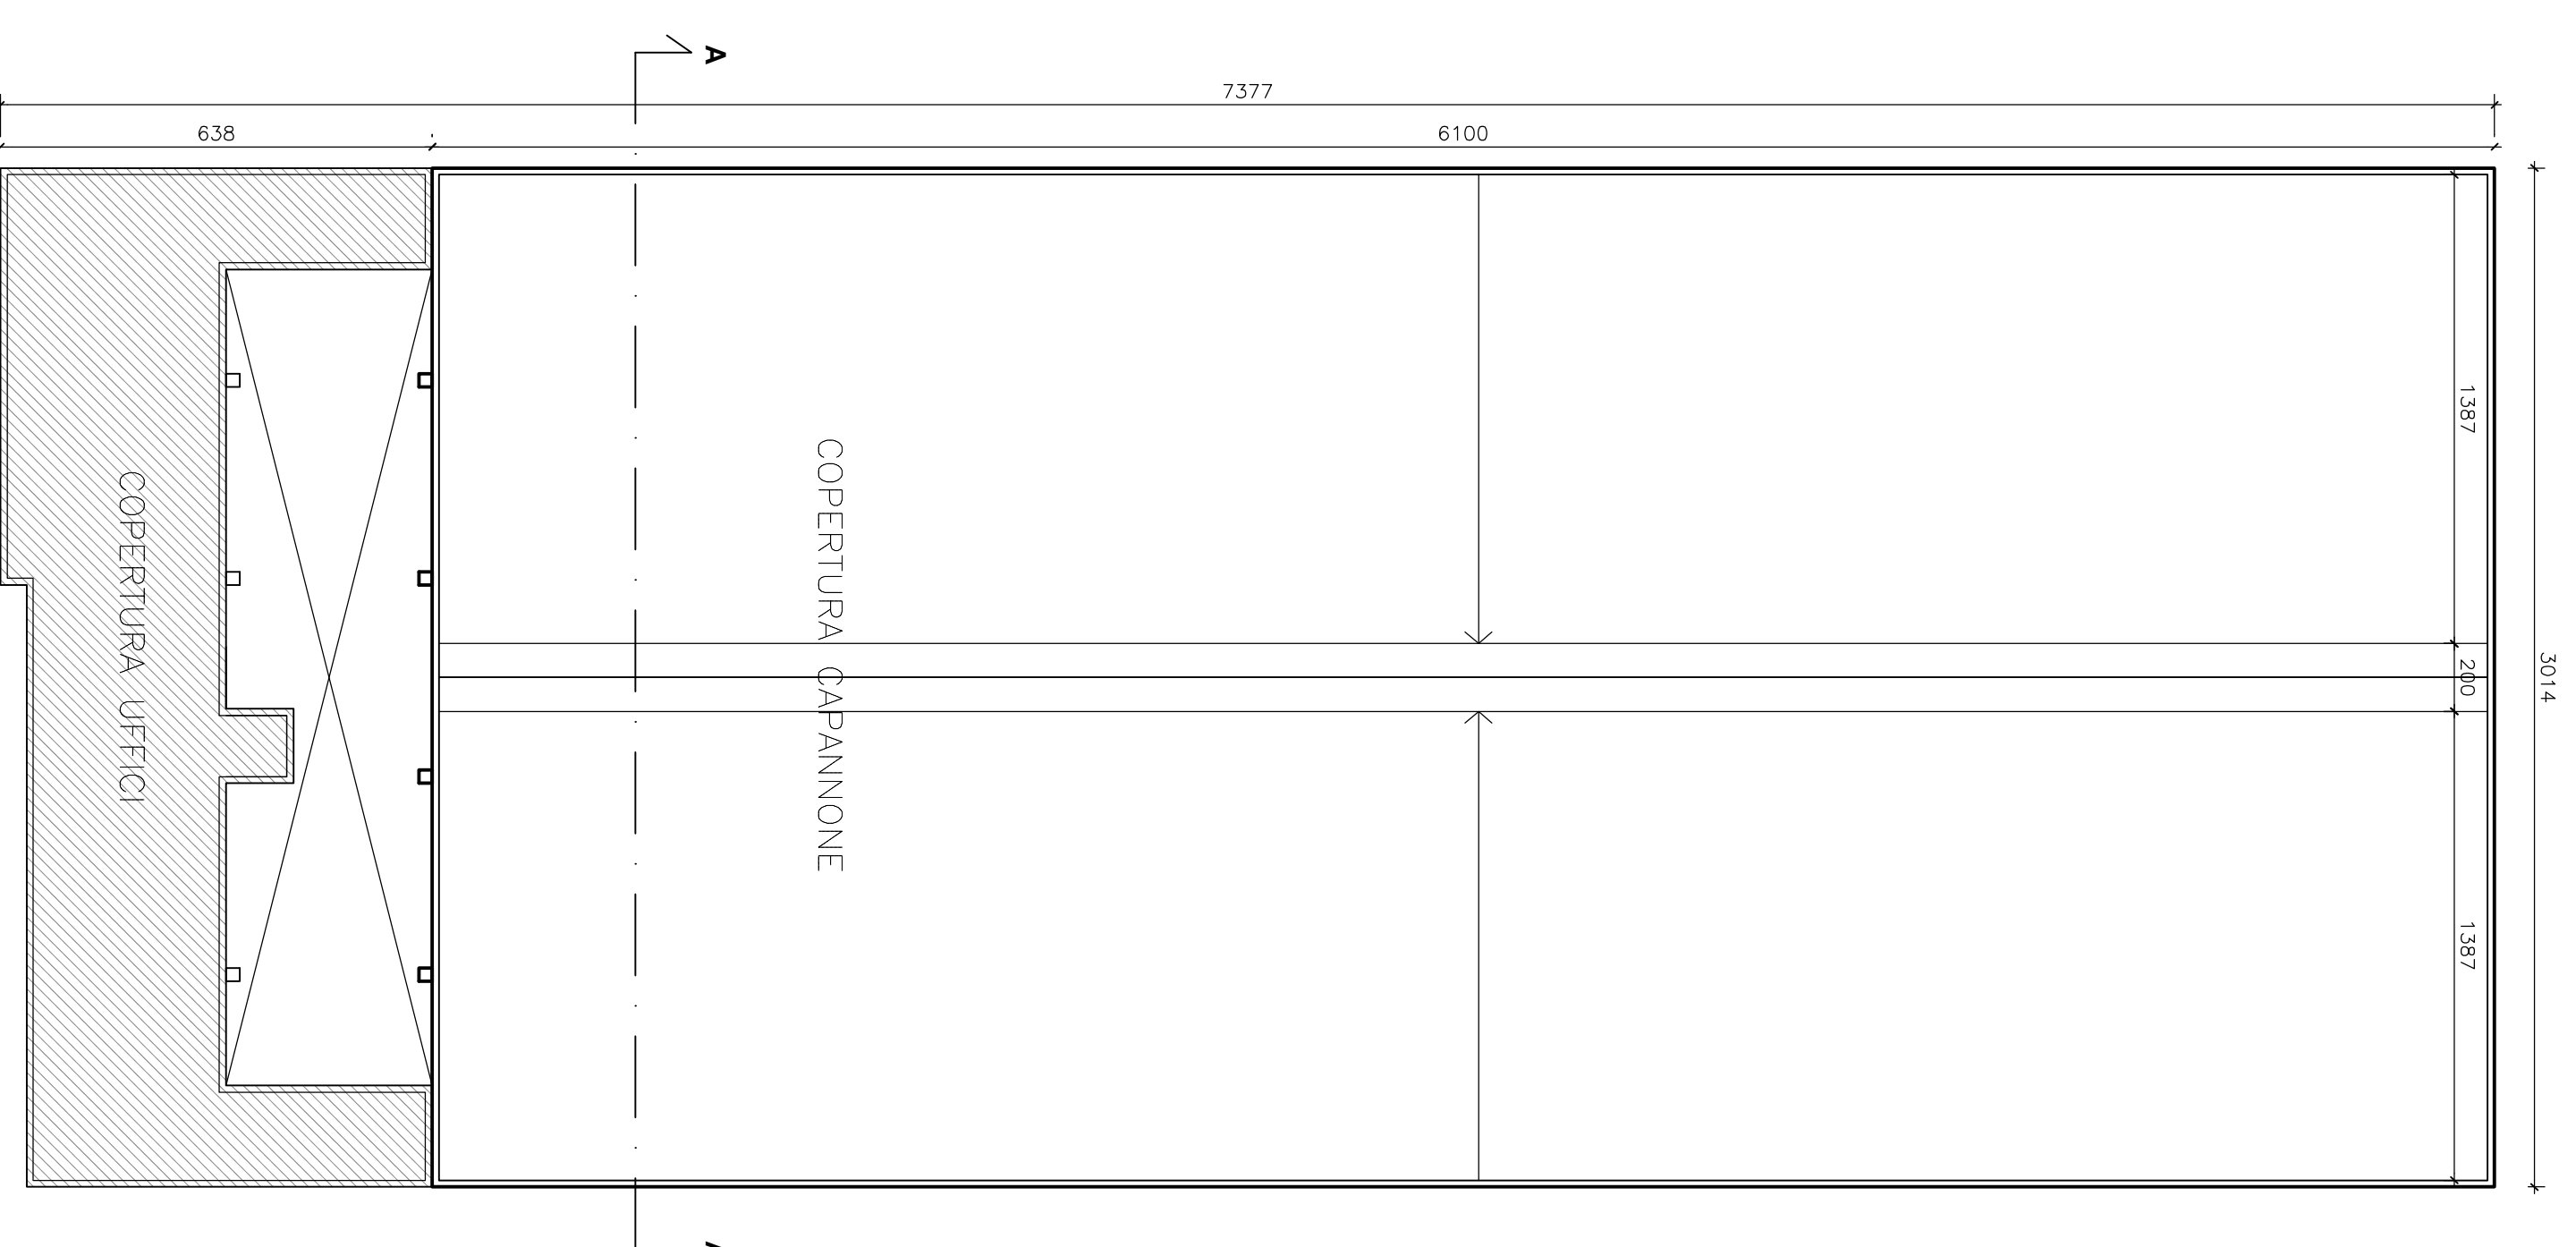


PIANTA CHIAVE

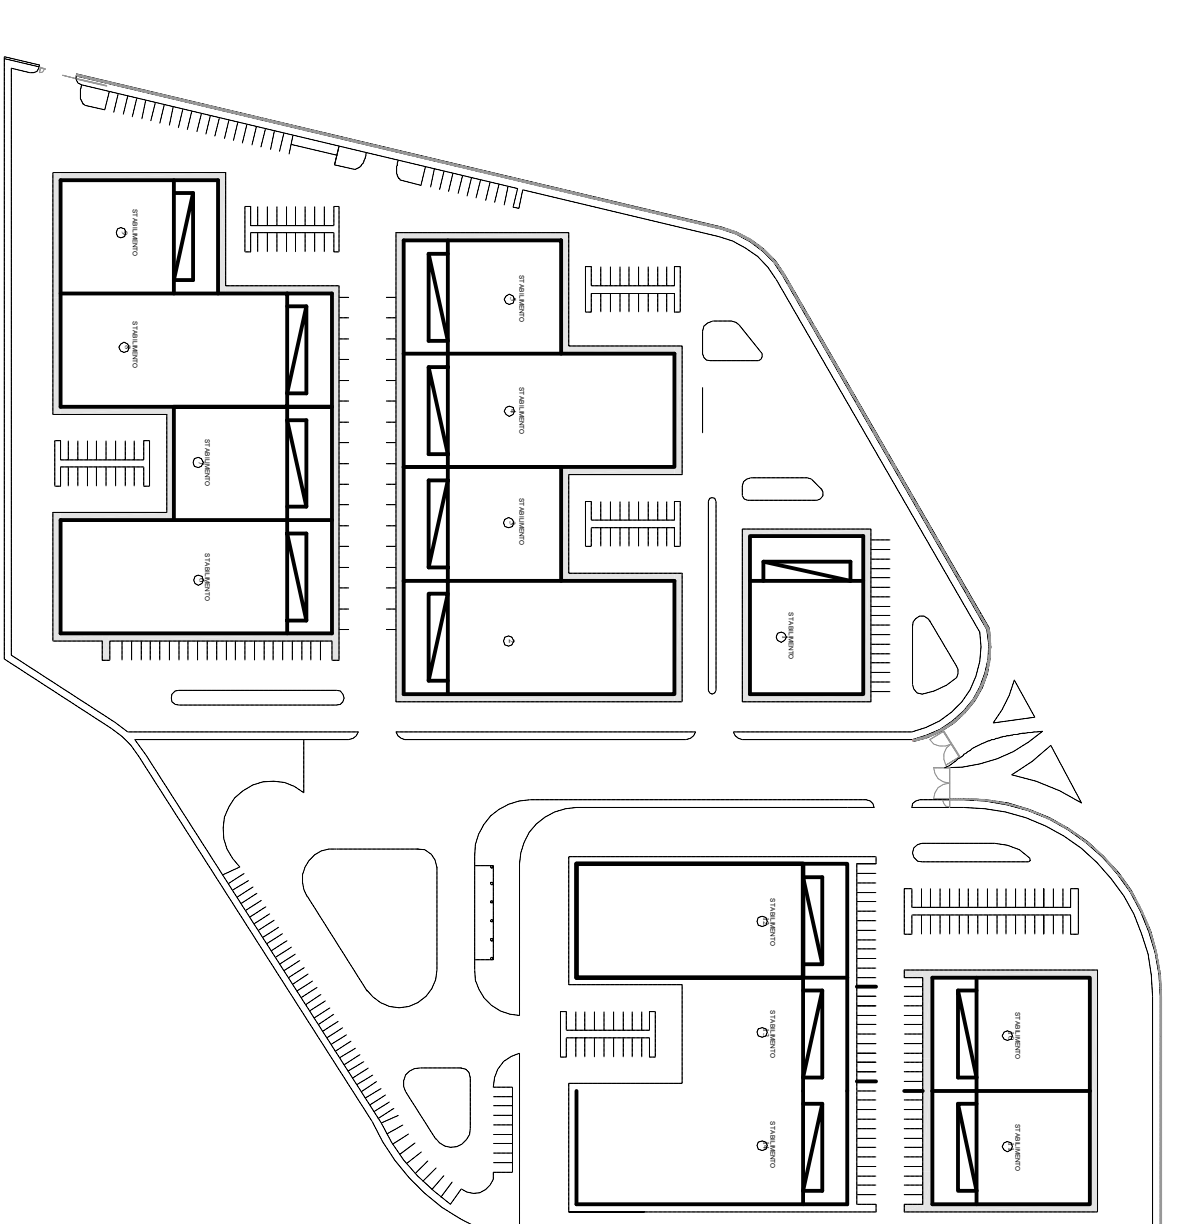

- LEGENDA
- TIPOLOGIA CORPO A (SUPERFICIE COPERTA CAPPANNONE 900 MQ)
 - TIPOLOGIA CORPO B (SUPERFICIE COPERTA CAPPANNONE 1800 MQ)

SEZIONE A-A
SCALA 1:100

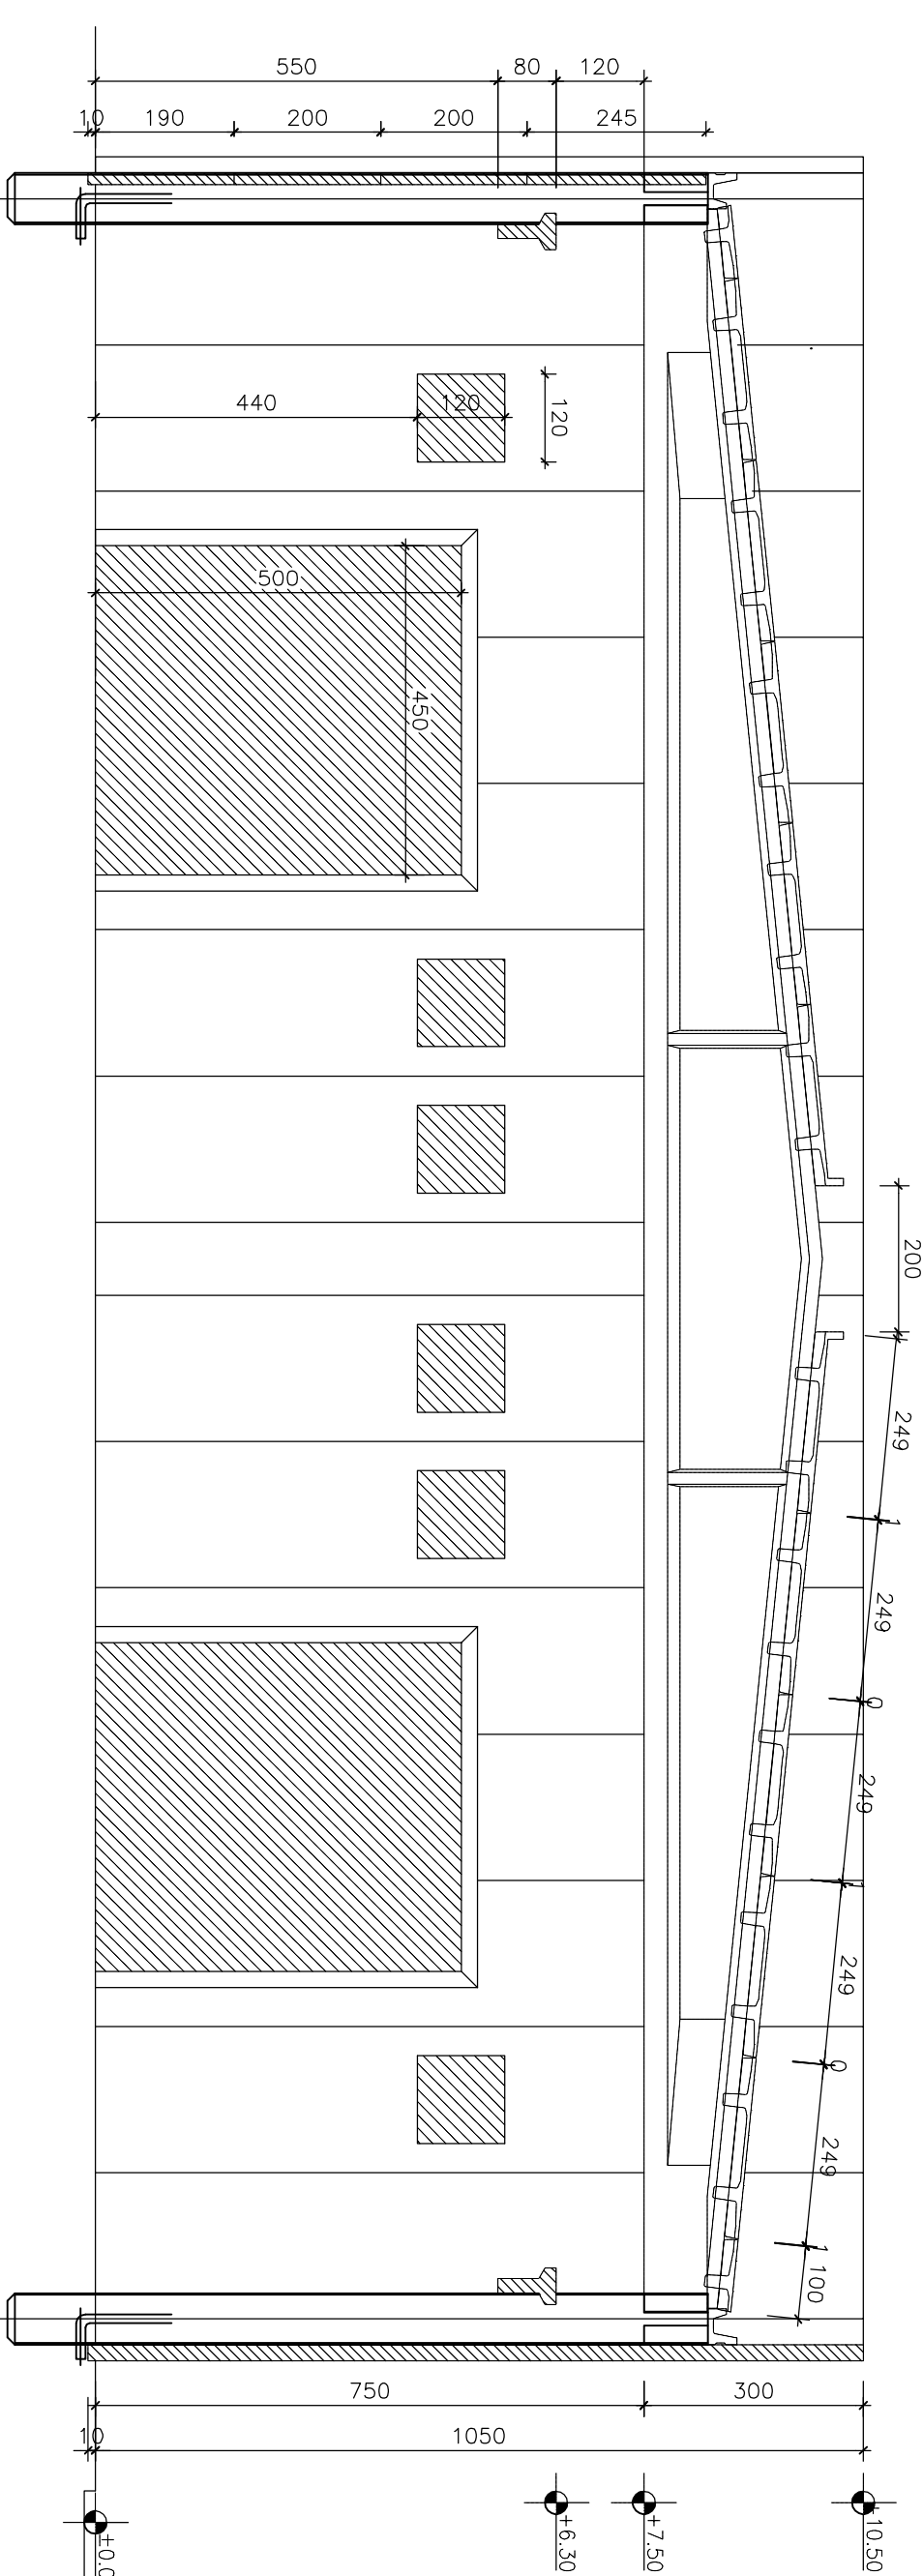

REGIONE PUGLIA

P.O. FESR 2007/2013
 Asse VI - Competitività dei sistemi produttivi ed occupazione
 Azione 6.2.2 - Iniziative per interventi volti a migliorare l'efficienza gestionale
 dei sistemi infrastrutturali delle aree di insediamento industriale di competenza
 dei consorzi per le aree di sviluppo industriale



Innesadimento Residuo
PROGETTO ESECUTIVO
Fotovoltaico

TIPOLOGIA	STATO DI FATTO	MAPPA	NUMERO
PIANTA COPERTURA TIPOLOGIA CORPO A	PIANTA COPERTURA TIPOLOGIA CORPO B	SEZIONE TIPOLOGIA CORPO A - B	3

PROGETTISTA	Ing. Giancarlo Silvestro		
CONSULENZA ELETTRICA	Ing. Tommaso Panno		
RUP	Gian. Vito Marzotto		
0	ESECUTIVO	01/09/2012	
0	DIRAMTO	05/09/2012	
0	PRELIMINARE	05/09/2012	
Rev.	Descrizione	Data	