




PLANIMETRIA
STATO DI FATTO
scala 1:50

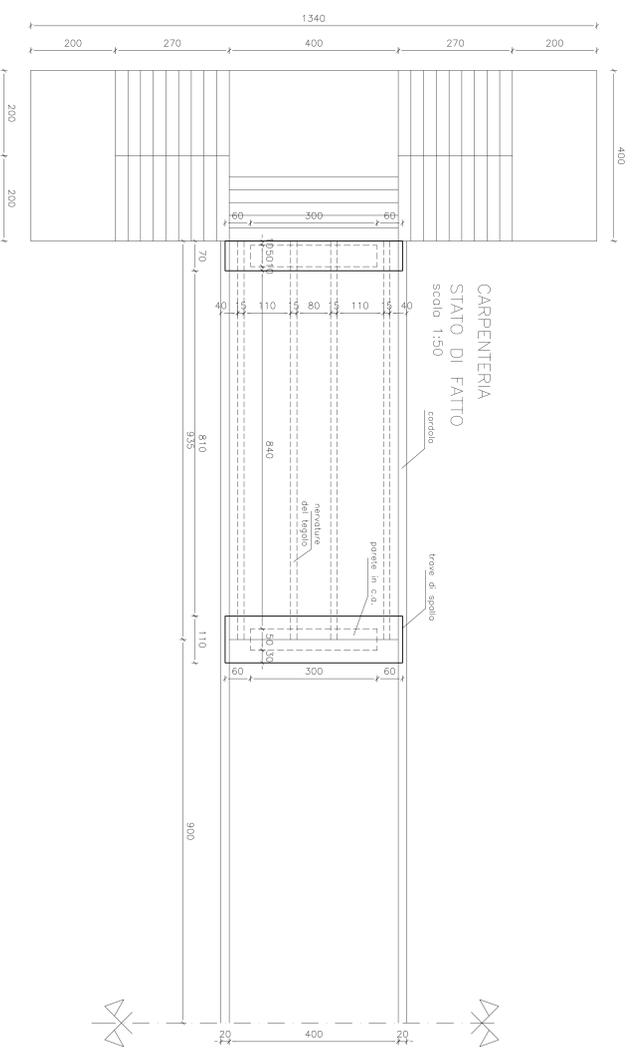

CARPENTERIA
STATO DI FATTO
scala 1:50

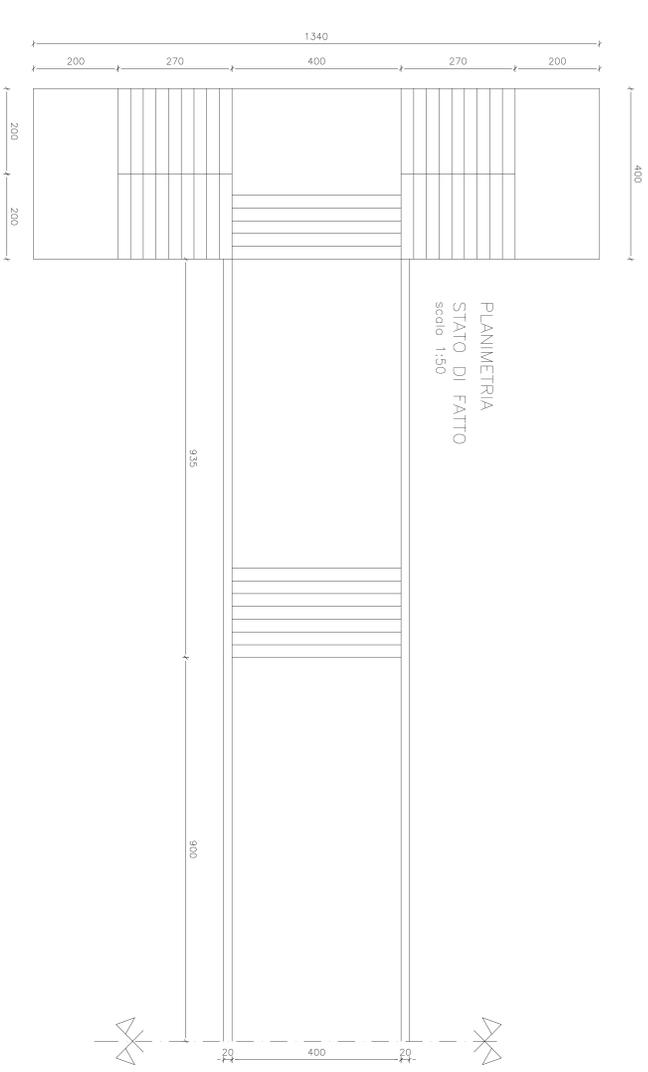

PLANIMETRIA
STATO DI PROGETTO
scala 1:50

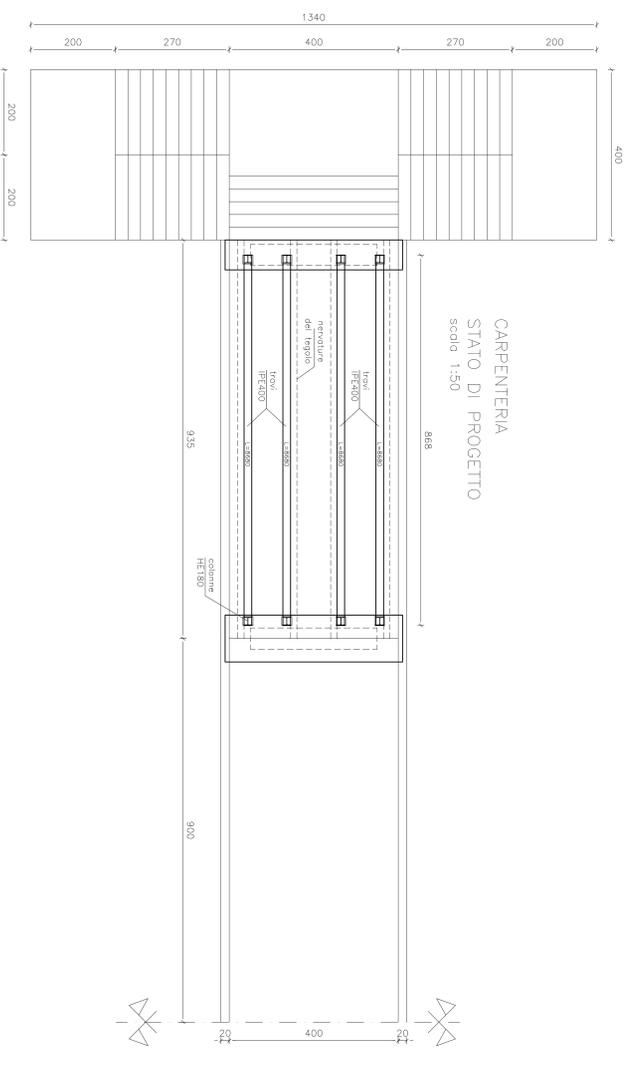

CARPENTERIA
STATO DI PROGETTO
scala 1:50

REGIONE PUGLIA

P.O. FESR 2007/2013
Azione 4.2.2 - Miglioramento dei sistemi produttivi ed occupazionali
delle imprese e delle attività produttive e del terziario
dei sistemi infrastrutturali delle aree di insediamento industriale e competenza
dei consorzi per le aree di sviluppo industriale



Area grandi aree industriali
Allargamento area produttiva
PROGETTO ESECUTIVO
C - Adeguamenti accessi area industriale

Titolo:
Planimetrie stato di fatto e di progetto
Carpenterie stato di fatto e di progetto
scala 1/50 / 1/25

3

PROGETTISTA: **Itas Carissimi Quaresima**
AUT: **Quaresima**

0	ESERCIZIO	1	1
0	ESERCIZIO	1	1
0	ESERCIZIO	1	1

Elaborazione grafica a cura dello studio Quaresima Ing. Andrea Quaresima