


PLANIMETRIA (Scala 1:1000) SECONDA FASE DEI LAVORI

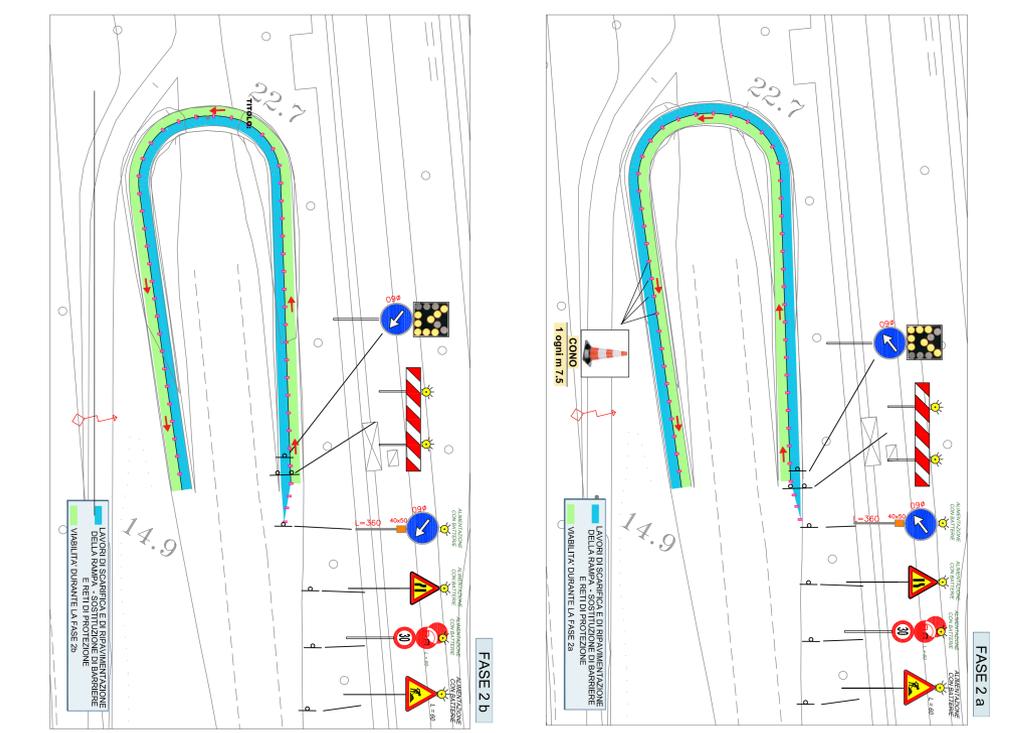

FASE 2 a

FASE 2 b

## REGIONE PUGLIA

P.O. FESR 2007/2013  
 Azione 6.2.2 - Iniziative per "interventi volti a migliorare l'efficienza gestionale dei sistemi infrastrutturali delle aree di insediamento industriale di competenza dei consorzi per lo sviluppo industriale"



Area grandi medie industrie  
 Allargamento area produttiva  
 PROGETTO ESEGUITO

C. - Adeguamento accessi

PIANO DI SICUREZZA E COORDINAMENTO  
 Layout di cantiere e fasi lavorative.  
 Area Grandi e Medie Industrie.  
 Fase Lavori 1-a-1b - Zona B  
 Scala 1:1.000

TAVOLA  
**T PSC 3.2**

PROGETTISTA: Ing. Carmelo Granozio  
 RESPONSABILE DEL PROCEDIMENTO: Geom. Vito Maria  
 COORDINATORE DELLA SICUREZZA IN ASSE DI MONTAGNANO: Arch. Compagnella

Rev.	Descrizione	Data
0	DEFINITIVO	Novembre 2012
1	ESECUTIVO	Settembre 2012
2	ESECUTIVO	Settembre 2012