CARATTERISTICHE DEL CANTIERE STRADALE:

VARI CASI DI SEGNALETICA PROVVISORIA DA PREDISPORRE
NEI LUOGHI COINCIDENTI CON PERCORSI APERTI AL TRAFFICO

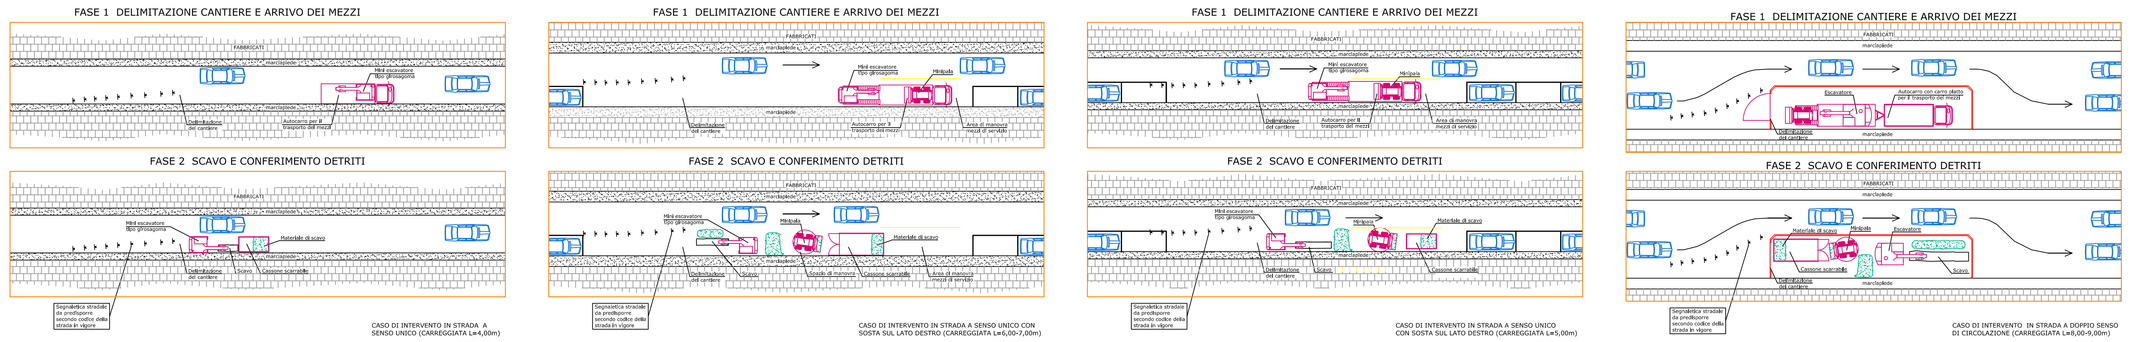
FASE 1 DELIMITAZIONE CANTIERE E ARRIVO DEI MEZZI
FASE 2 SCAVO E CONFERIMENTO DETRITI
CARREGGIATA
PIATTAFORMA
Materiale di scavo
Materiale di scavo
Materiale di scavo