




Carpenteria pianta setti verticali vasche tipo 5

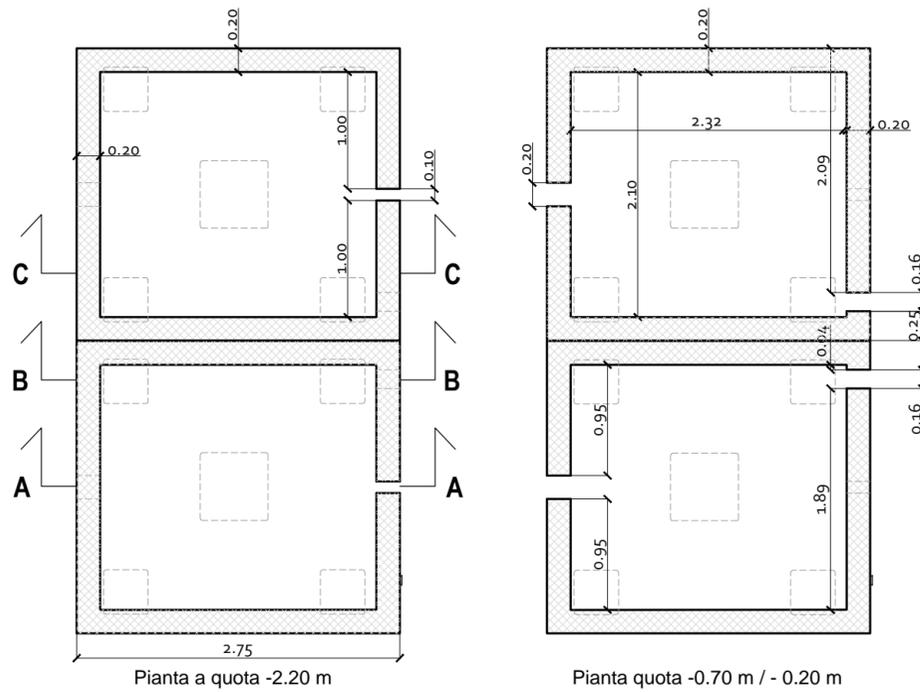


Carpenteria pianta copertura vasca interrata

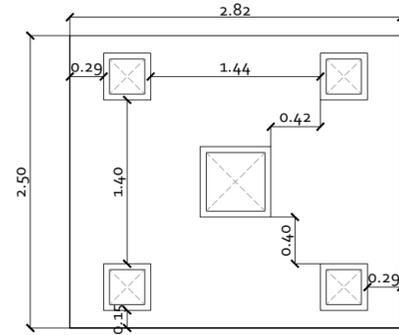


Carpenteria Sezione vasca interrata

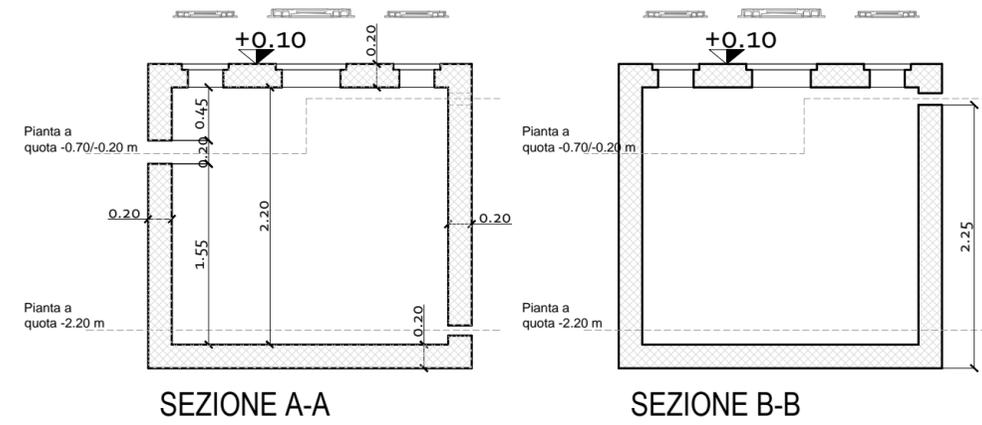

Pianta carpenteria setti verticali vasche tipo 5

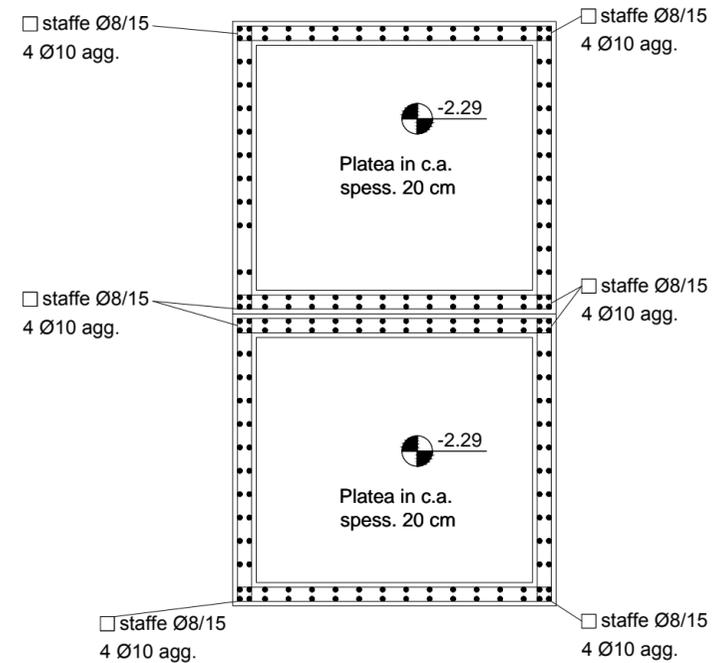

Ssezione-tipo carpenteria

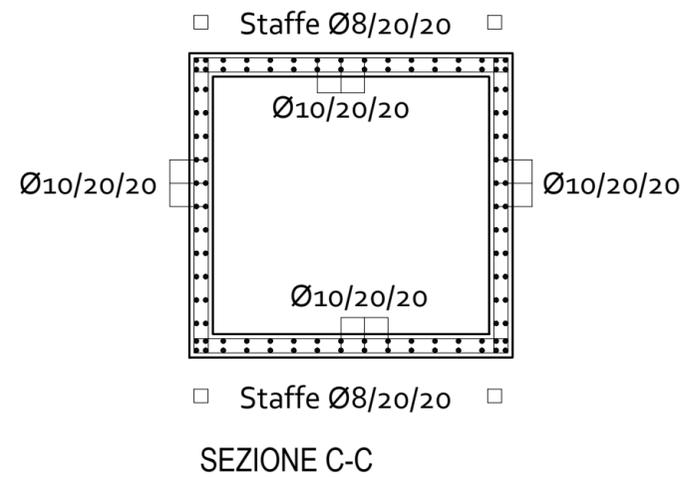

REGIONE PUGLIA

P.O. FESR 2007/2013
 Asse VI - Competitività dei sistemi produttivi ed occupazione
 Azione 6.2.2 - Iniziative per "Interventi volti a migliorare l'efficienza gestionale dei sistemi infrastrutturali delle aree di insediamento industriale di competenza dei consorzi per le aree di sviluppo industriale"



Area grandi medie industrie

PROGETTO ESECUTIVO

Impianto fognante

TITOLO:	TAVOLA n°
CARPENTERIE E ARMATURE VASCHE TIPO 4	T 14
scala 1:50	

PROGETTISTA: Ing. Carroccia Giancarlo
RUP: geom. Vettore Mario

Rev.	Descrizione	Data
0	Emissione	Ottobre 2012