



PROSPETTO "A"  
STATO DI FATTO  
scala 1:100

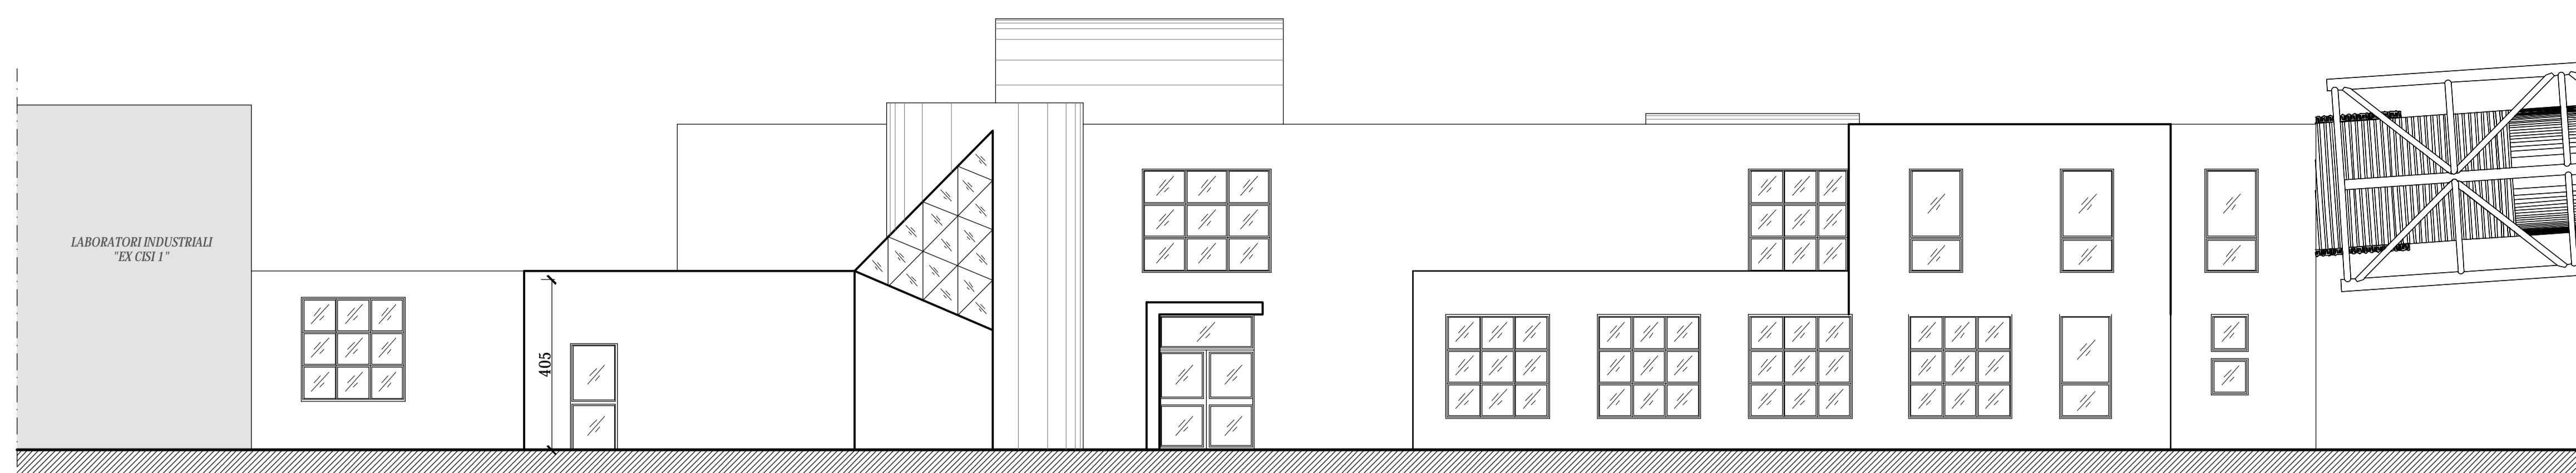


PROSPETTO "B"  
STATO DI FATTO  
scala 1:100

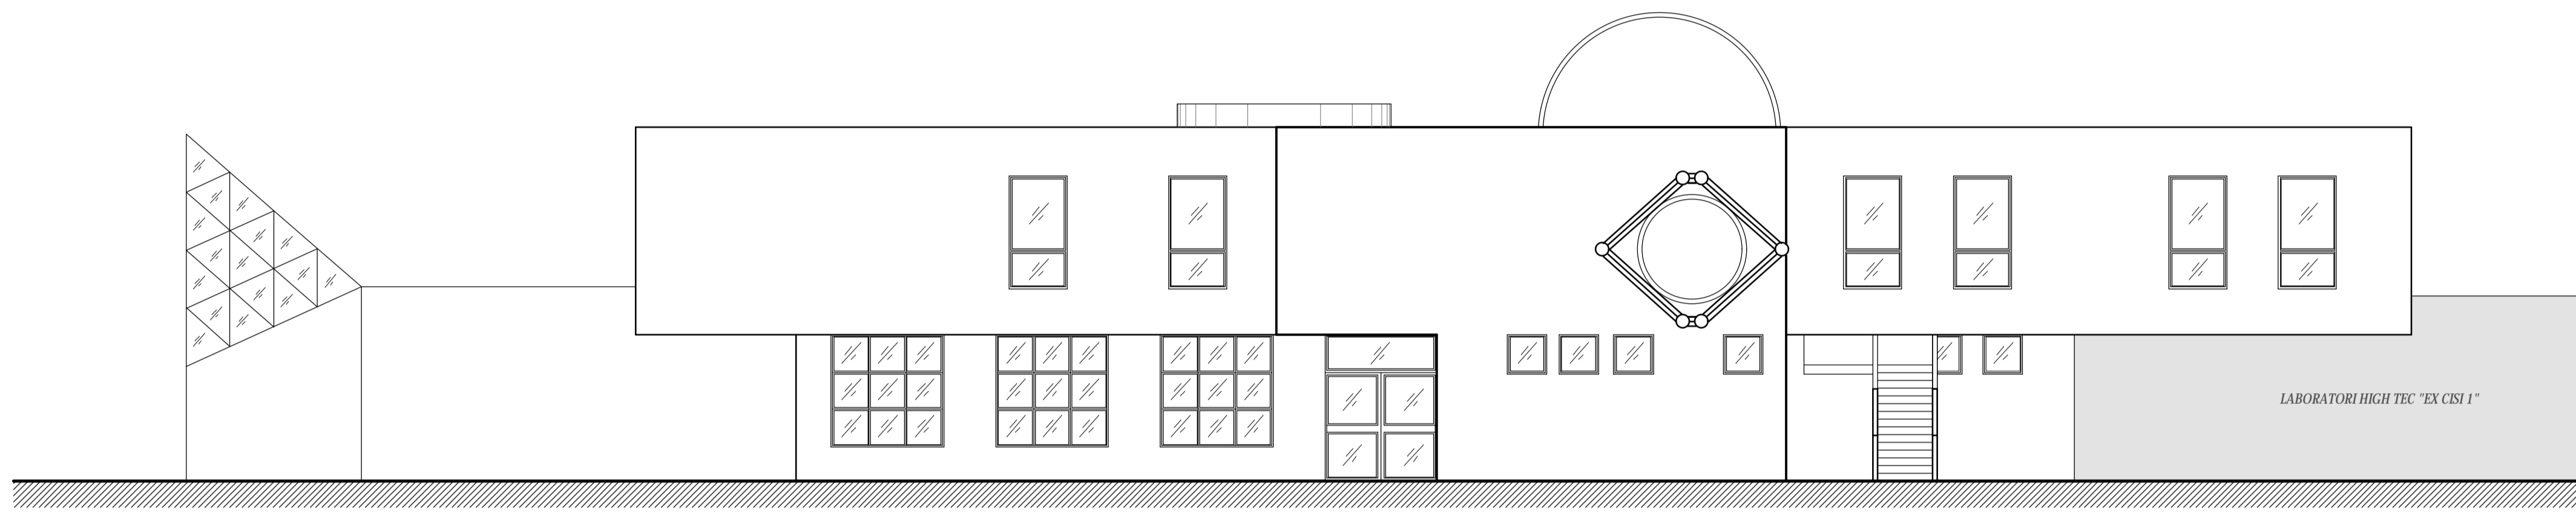


SEZIONE X-X'  
STATO DI FATTO  
scala 1:100




SEZIONE Y-Y'  
STATO DI FATTO  
scala 1:100

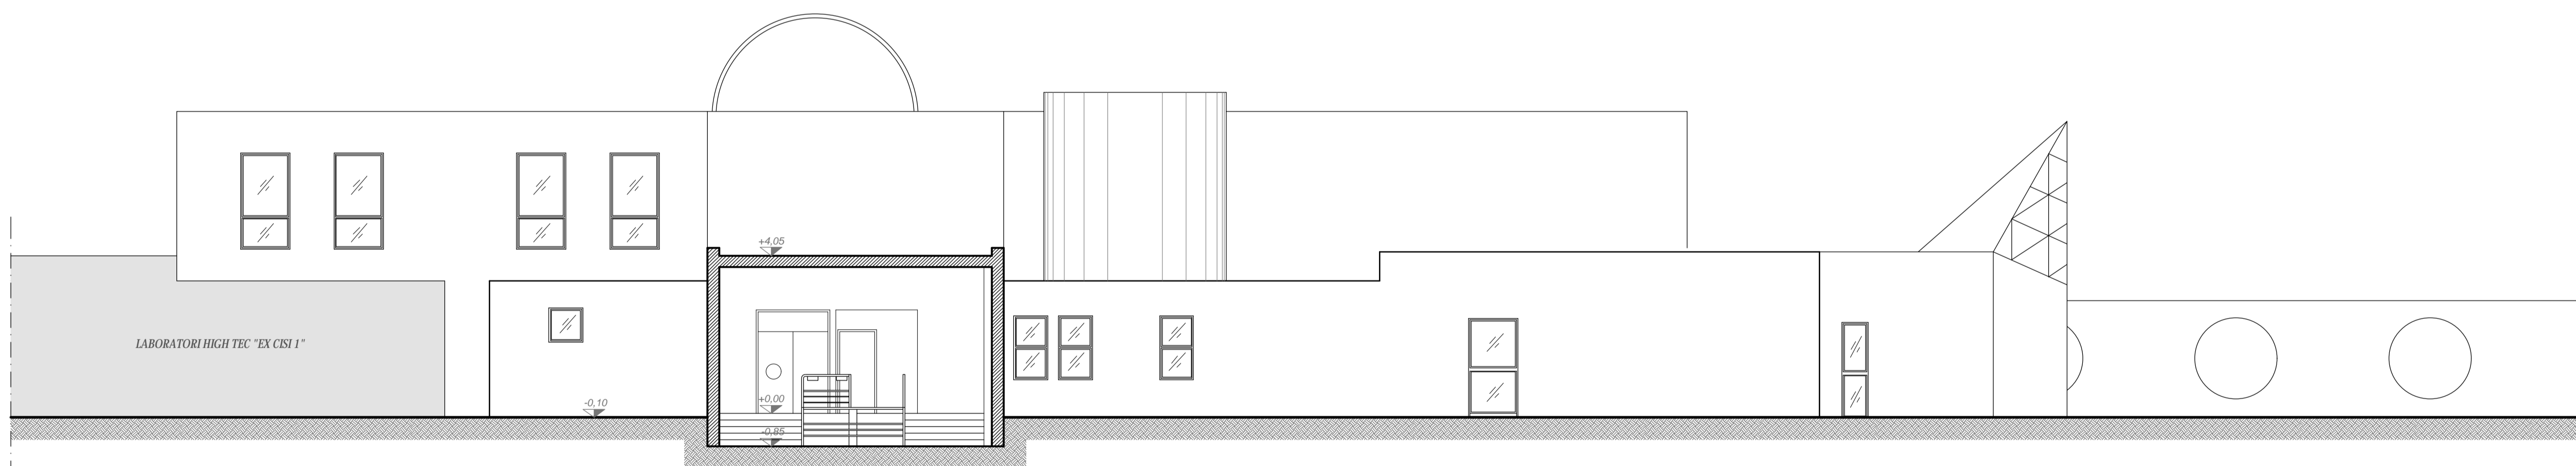

SEZIONE Z-Z'  
STATO DI FATTO  
scala 1:100

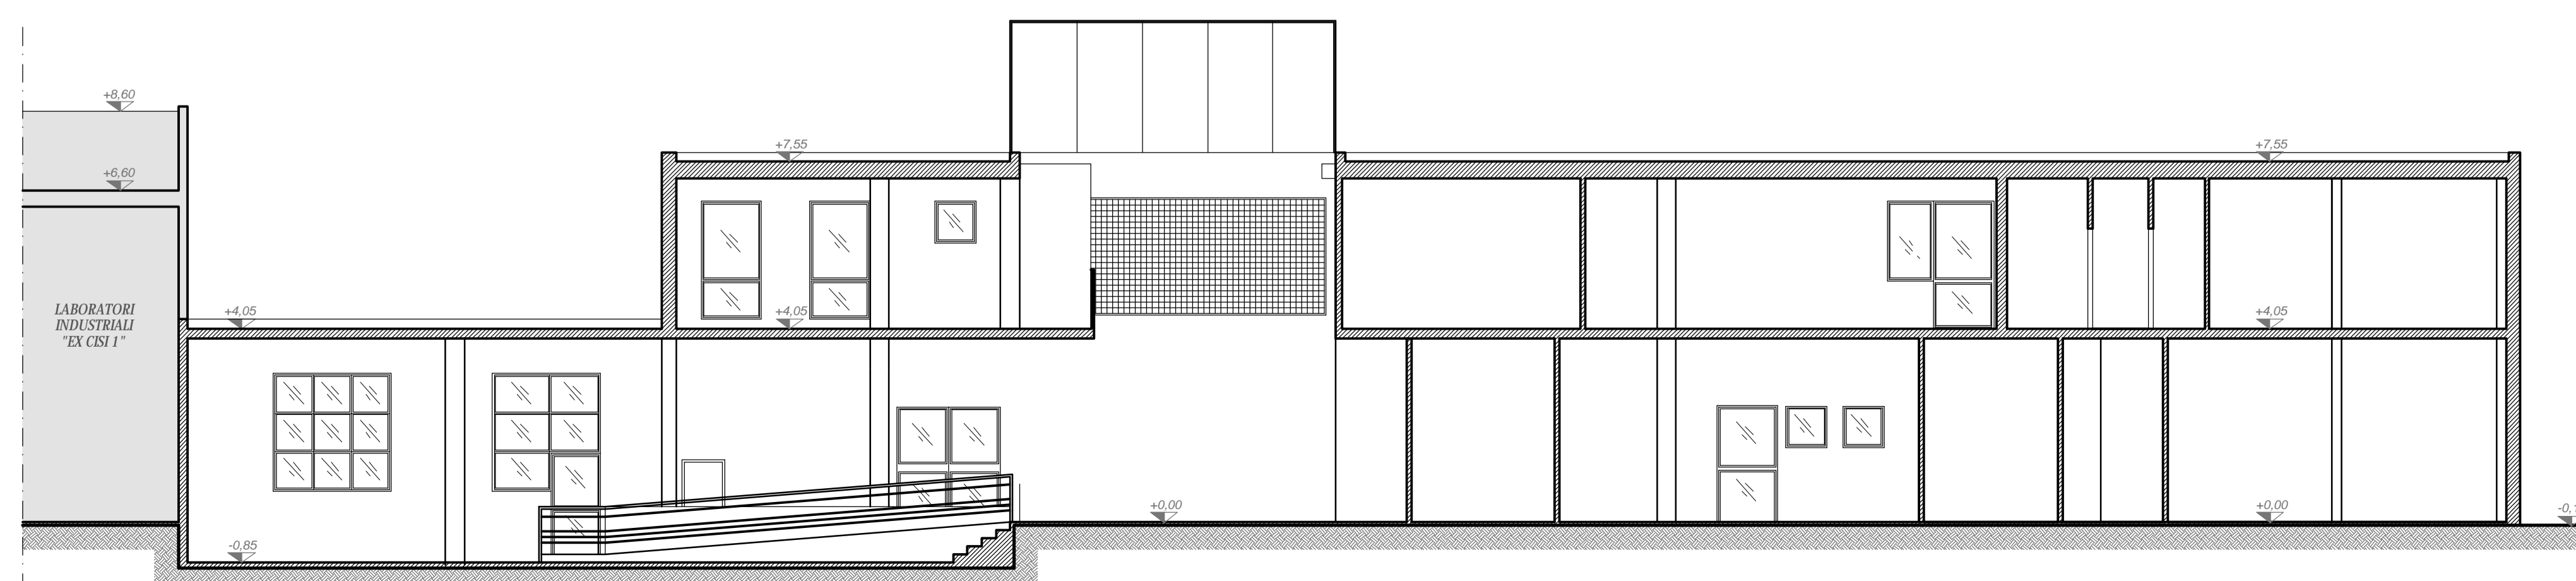

PIANTA CHIAVE  
scala 1:1000

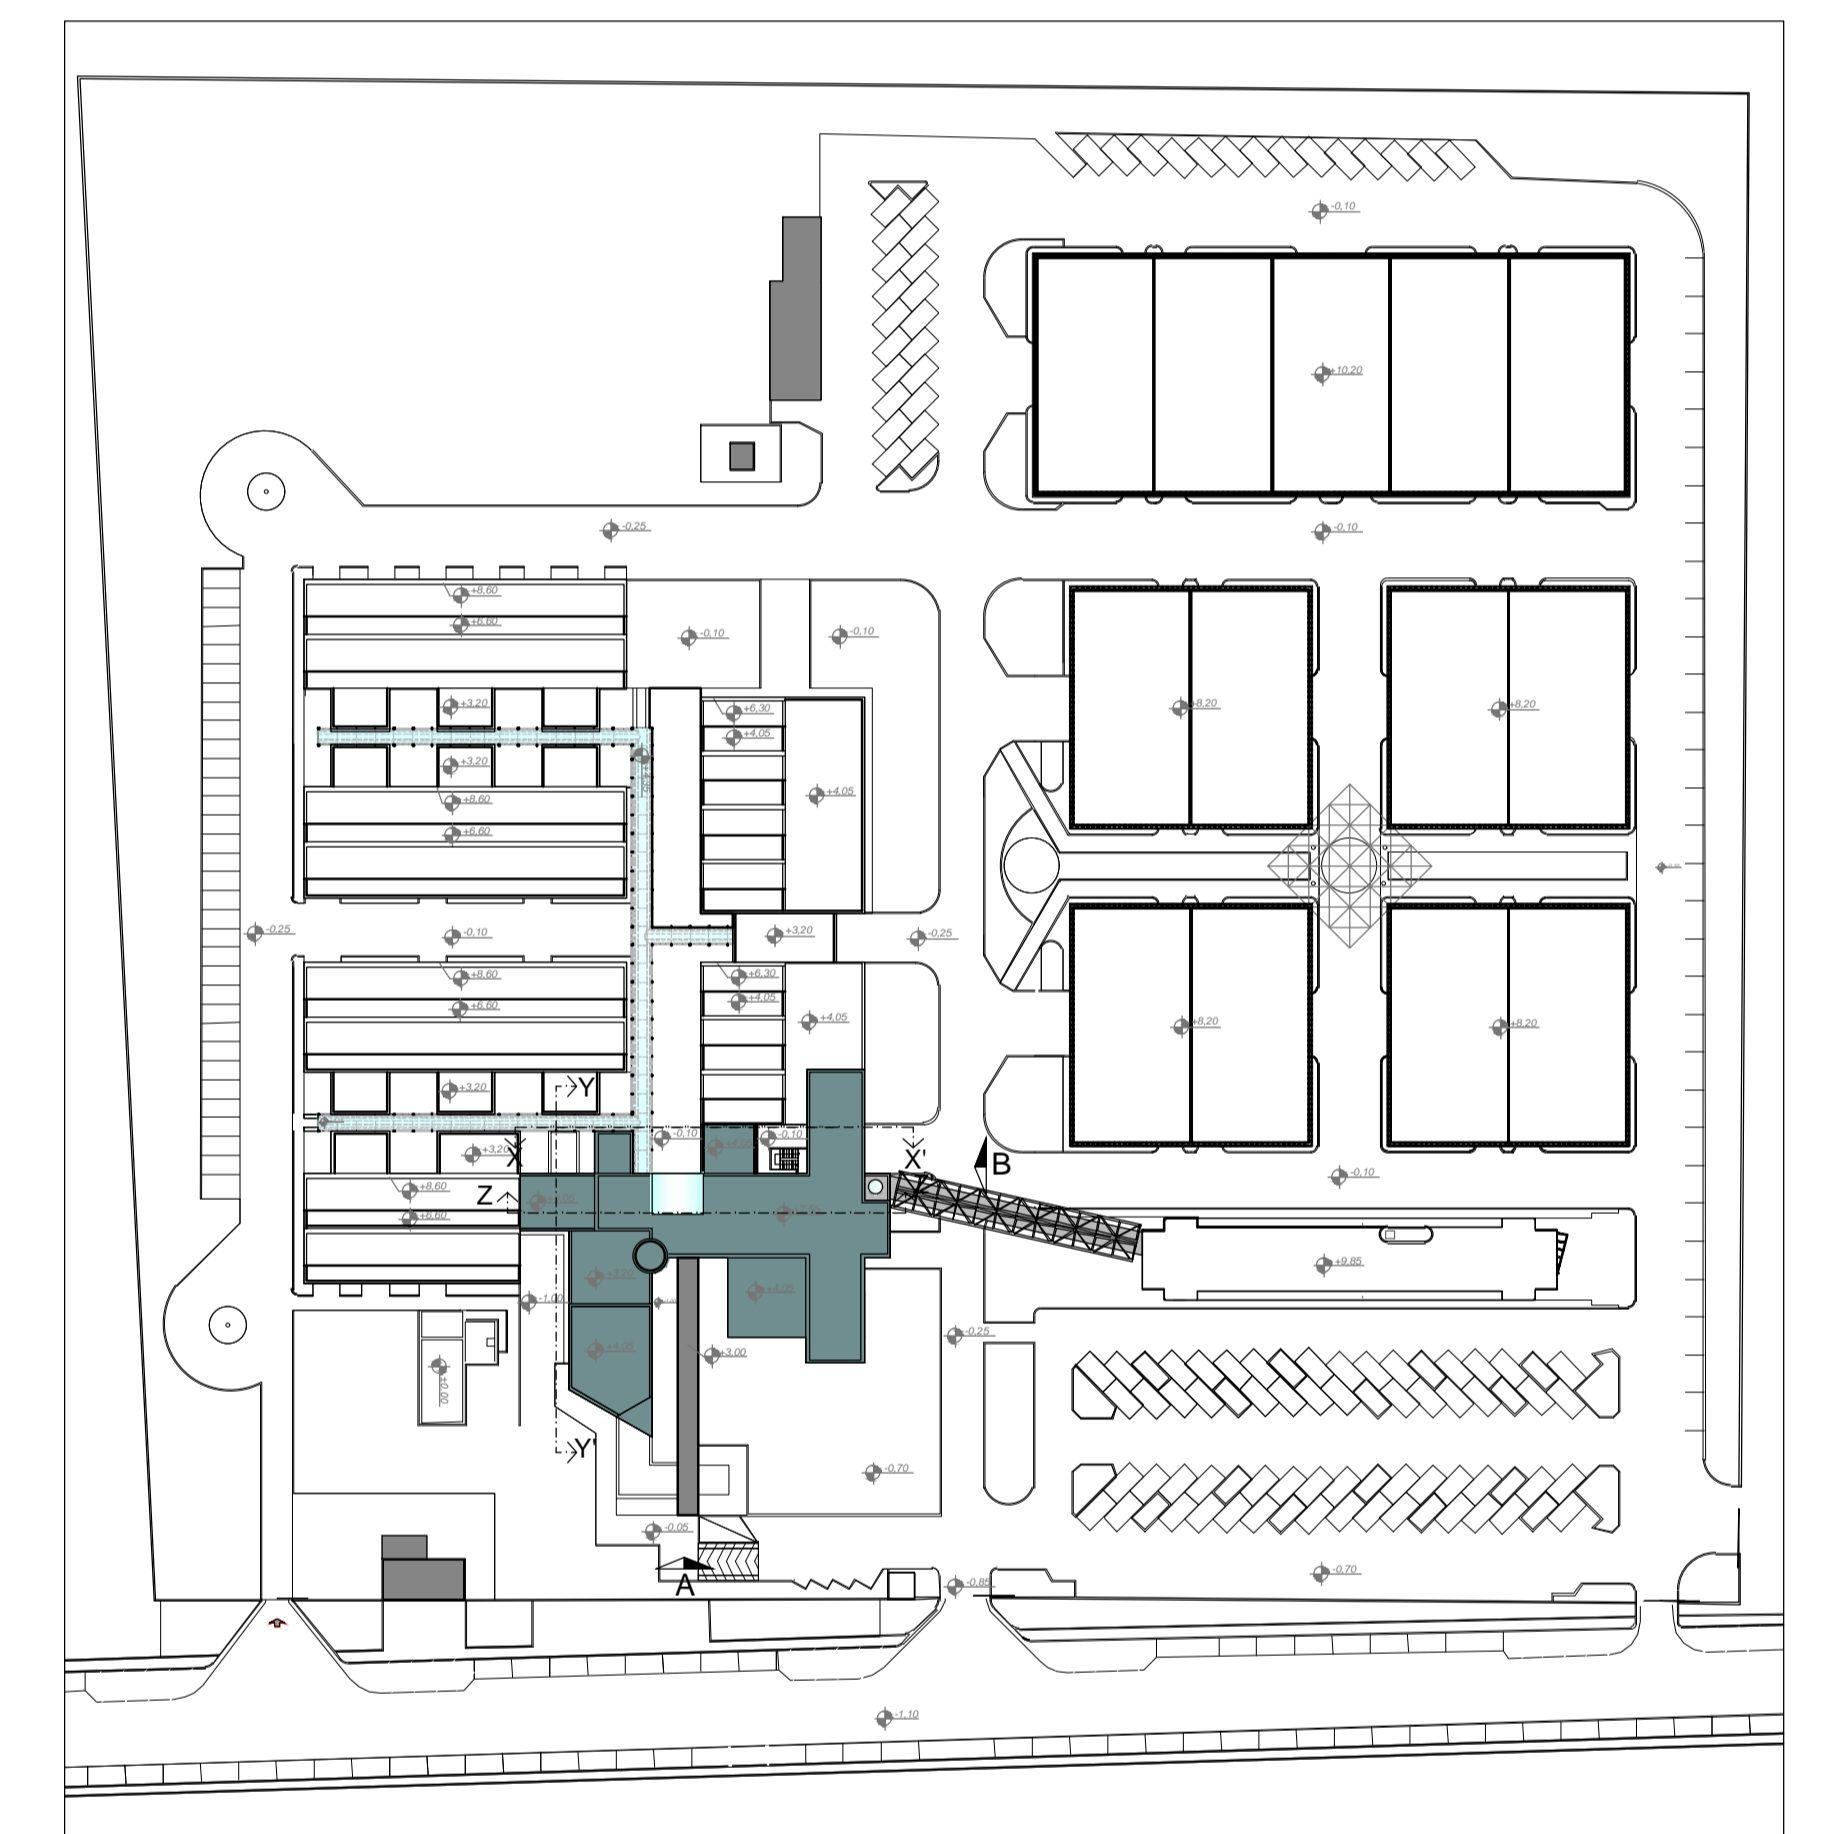

**REGIONE PUGLIA**  
AREE POLITICHE PER LO SVILUPPO ECONOMICO, IL LAVORO E L'INNOVAZIONE  
SERVIZIO COMPETITIVITÀ DEI SISTEMI PRODUTTIVI  
UFFICIO AREE INDUSTRIALI E PRODUTTIVE



**RIQUALIFICAZIONE ENERGETICA  
II LOTTO FUNZIONALE  
INCUBATORE ASI (EX CISI)**  
VIA DEL TRATTURELLO TARANTINO N.6. ZONA P.I.P. - TARANTO



**LAVORI EDILI  
PROGETTO ESECUTIVO**

TITOLO: ESISTENTE PROSPETTI E SEZIONI CORPO UFFICI E SERVIZI EX CISI I - PROSPETTI E SEZIONI	TAVOLA scala 1:100 <b>E7</b>
--	------------------------------------

PROGETTISTA: Ing. PATRONELLI Giovanni	R.U.P.: Geom. VETTORE Mario
--	--------------------------------

Rev.	Descrizione	Data
		23/06/2017