


PIANTA COPERTURE  
 PROGETTO  
 scala 1:100

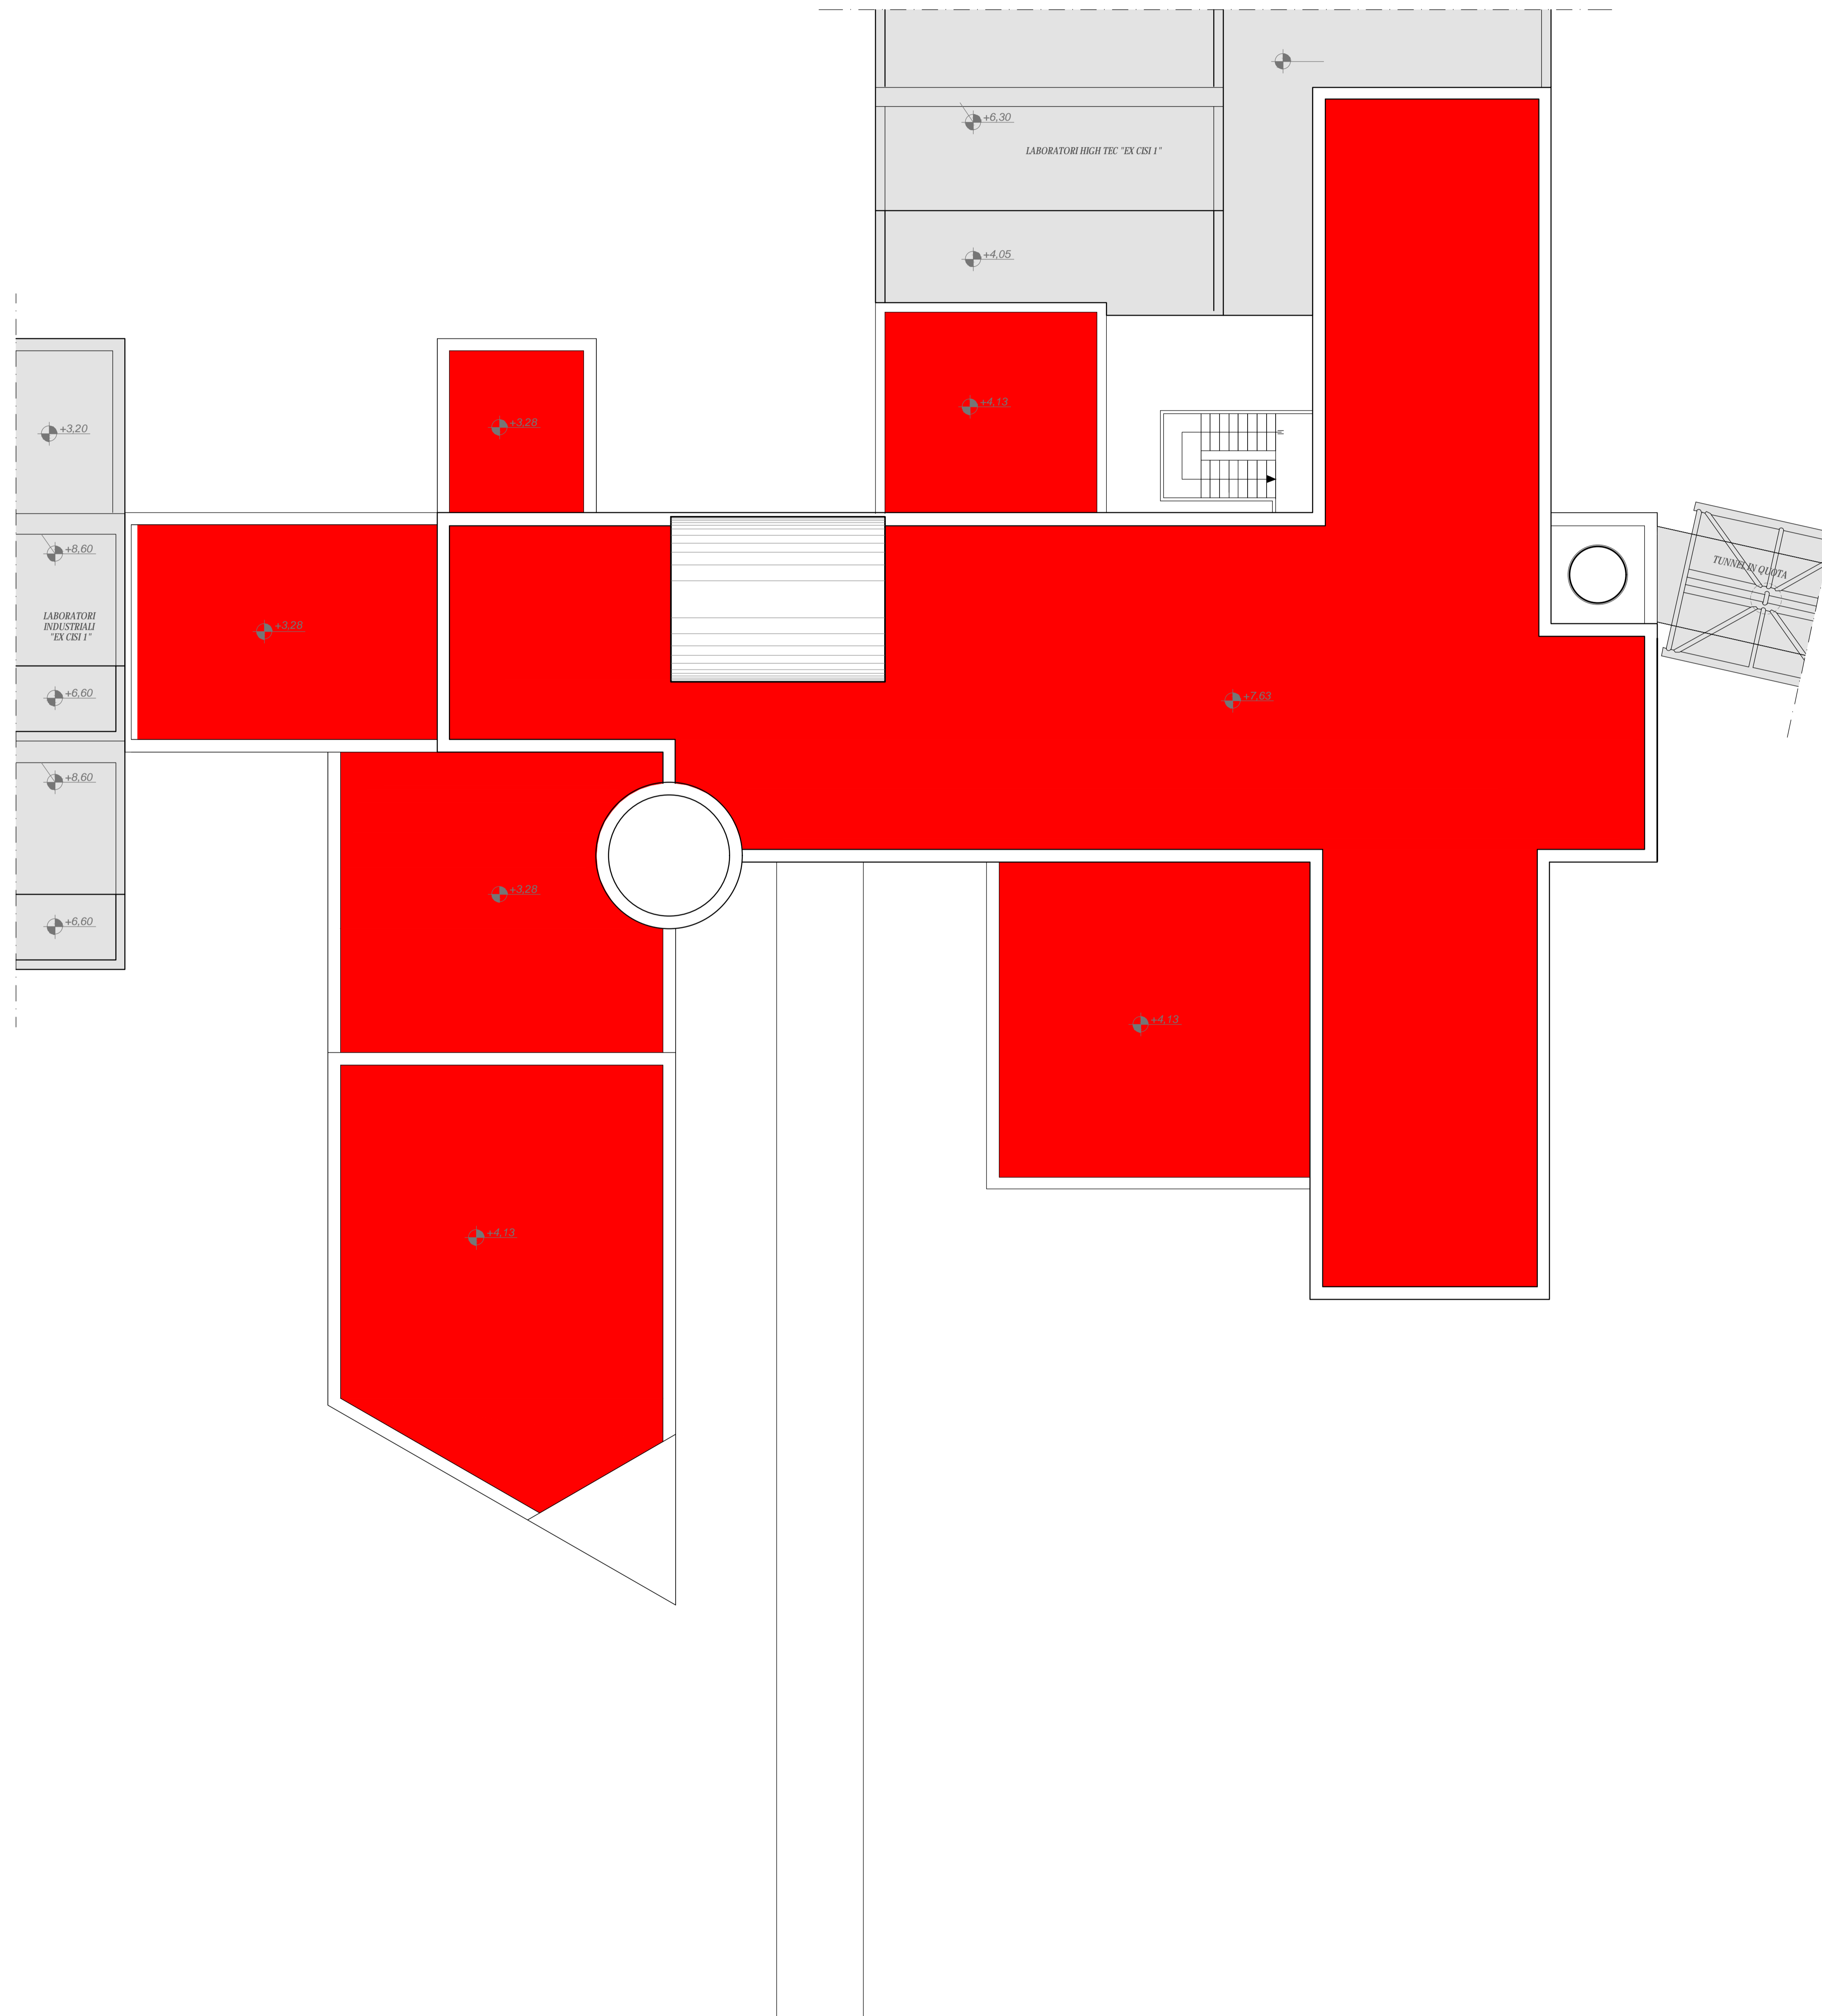

LEGENDA INTERVENTI

|  |  |
|--|--|
|  | Interventi di ripristino intonaci sui lati interni e pulizia del paramento esterno   |
|  | Intervento di manutenzione e ripristino funzionalità della griglia di raccolta delle acque meteoriche e relativa impermeabilizzazione e ripristino dei bordi della canalina di scolo acque meteoriche  |
|  | Intervento di allontanamento ghiaia di fiume, realizzazione impermeabilizzazione della tamponatura, ripristino parti ammalorate e riposizionamento ghiaia di fiume precedentemente allontanata   |
|  | Intervento di rimozione pavimentazione poggiata sul terreno, rimozione terreno sottostante sino a quota pari a - 50 cm, realizzazione impermeabilizzazione della pannellatura lato esterno, posa di misto cava, realizzazione di massetto con rete 20x20 Ø 6 e posa pavimentazione                 |
|  | Intervento di rimozione terreno ed eventuale pavimentazione poggiata sul terreno in adiacenza a pannellatura perimetrale, sino a quota pari a - 50 cm, realizzazione impermeabilizzazione della pannellatura con creazione di lembo di 25 cm, posa di ghiaietto di fiume previo posizionamento tnt |
|  | Intervento di demolizione pavimentazione esistente e realizzazione di nuova pavimentazione   |
|  | Intervento comprensivo di realizzazione nuove tramezzature, di sistemazione di quelle esistenti dove danneggiate e di ripristini strutturali   |
|  | Interventi di efficientamento energetico mediante realizzazione di cappotti termici  |
|  | Interventi di efficientamento energetico mediante sostituzione infissi e installazione di tende a rullo interne di tipo oscurante in tessuto   |
|  | Intervento di rifacimento completo di bagni, spogliatoi e cucina   |

**REGIONE PUGLIA**  
 AREE POLITICHE PER LO SVILUPPO ECONOMICO, IL LAVORO E L'INNOVAZIONE  
 SERVIZIO COMPETITIVITÀ DEI SISTEMI PRODUTTIVI  
 UFFICIO AREE INDUSTRIALI E PRODUTTIVE



**RIQUALIFICAZIONE ENERGETICA**  
 II LOTTO FUNZIONALE  
 INCUBATORE ASI (EX CISI)  
 VIA DEL TRATTURELLO TARANTINO N.6, ZONA P.I.P. - TARANTO



**LAVORI EDILI**  
**PROGETTO ESECUTIVO**

|   |                           |
|---|---------------------------|
| TITOLO: PROGETTO<br>PIANTE CORPO UFFICI E SERVIZI EX CISI 1                                 | TAVOLA                    |
| - PIANTE QUOTATA PIANO COPERTURA<br>(con indicazione degli interventi previsti in progetto) | SCALA 1:100<br><b>P10</b> |

|  |                                |
|--|--------------------------------|
| PROGETTISTA:<br>Ing. PATRONELLI Giovanni | R.U.P.:<br>Geom. VETTORE Mario |
|--|--------------------------------|

| Rev. | Descrizione | Data |
|------|-------------|------|
|      |             |      |
|      |             |      |