




PROSPETTO "A"
 PROGETTO
 scala 1:100

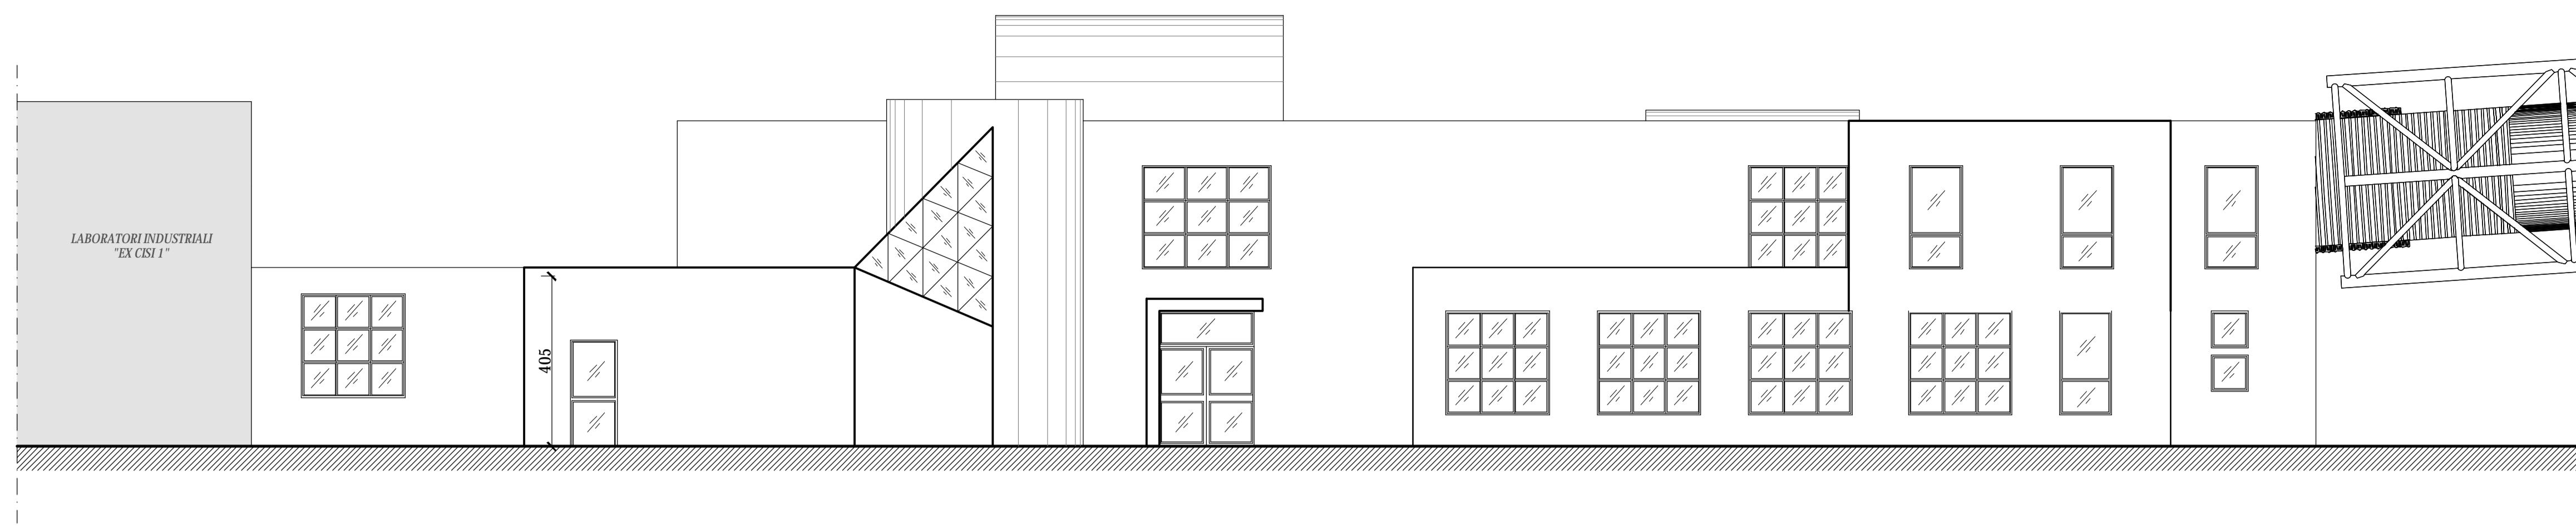


PROSPETTO "B"
 PROGETTO
 scala 1:100

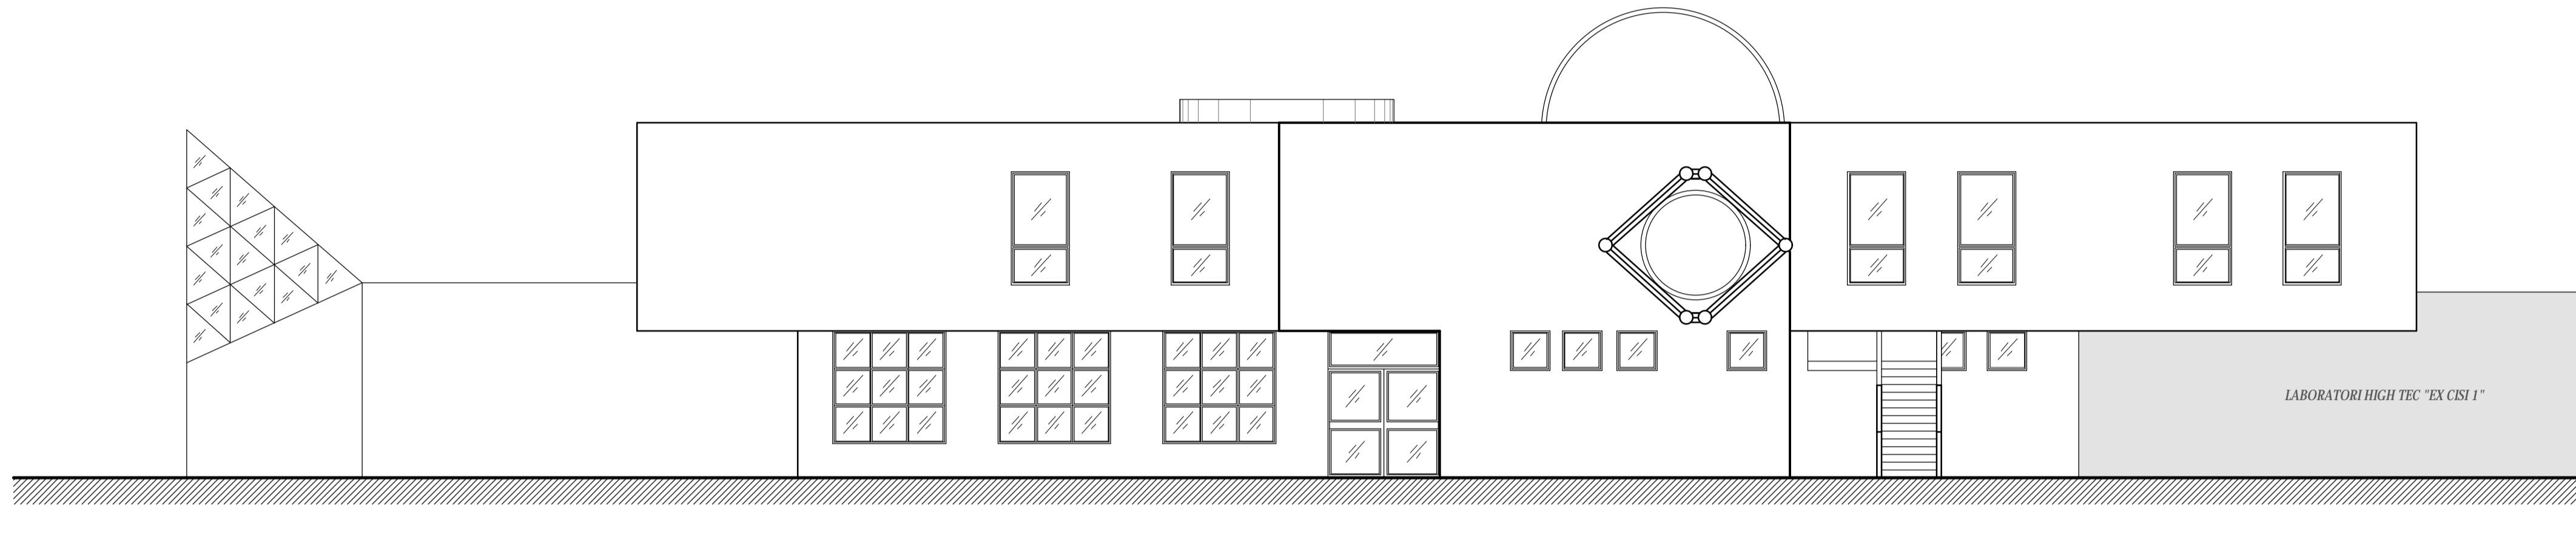


SEZIONE X-X'
 PROGETTO
 scala 1:100

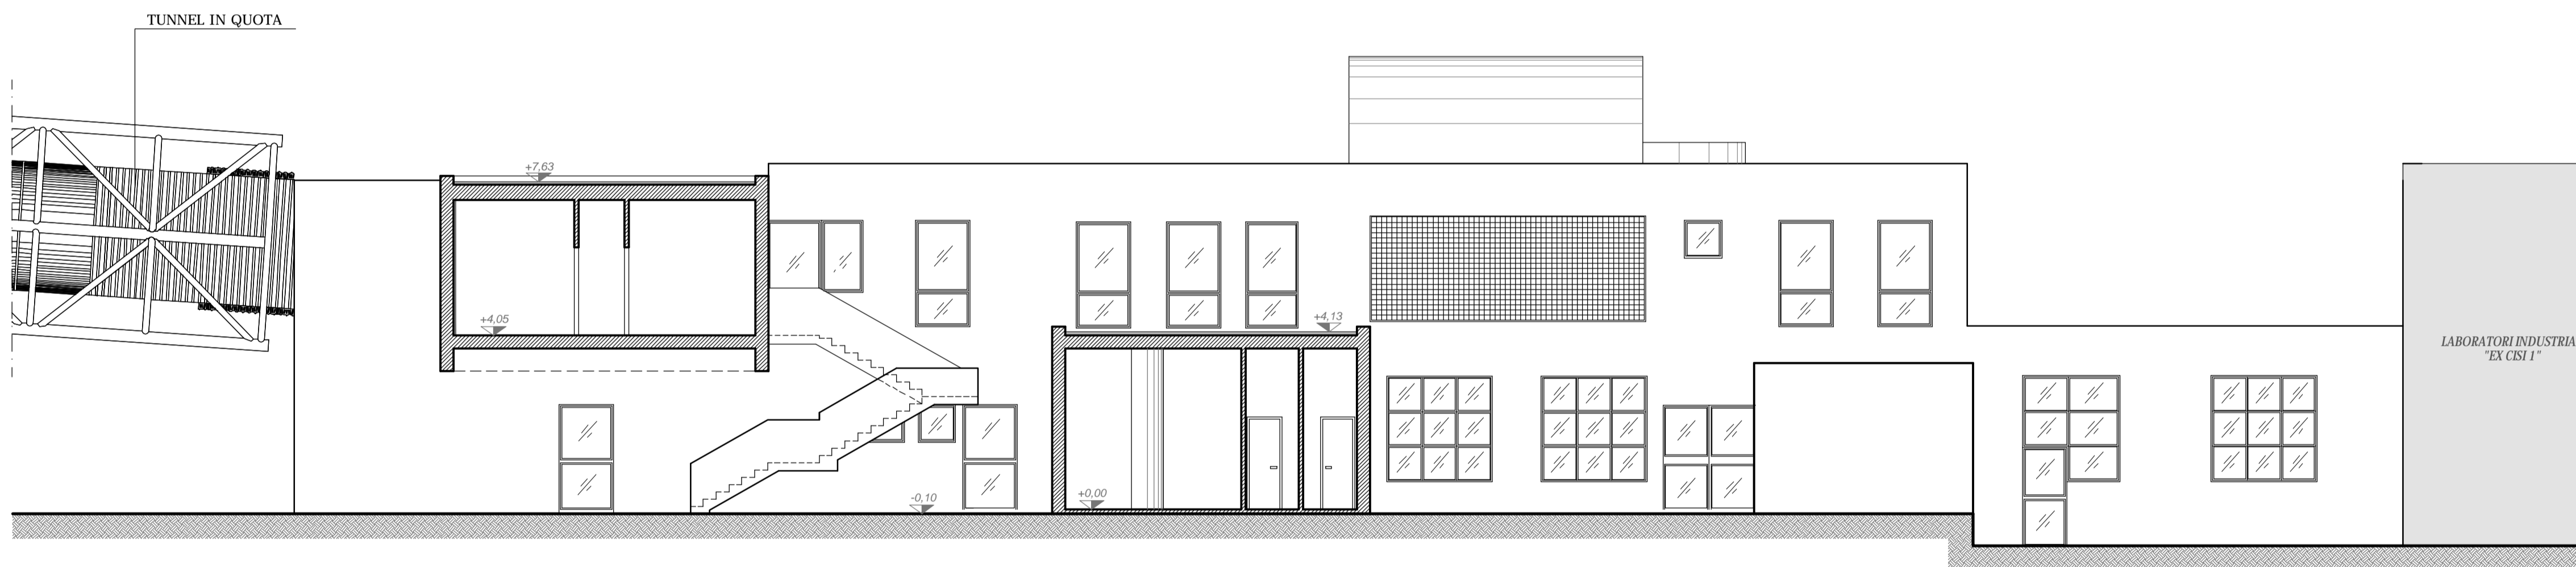


SEZIONE Y-Y'
 PROGETTO
 scala 1:100

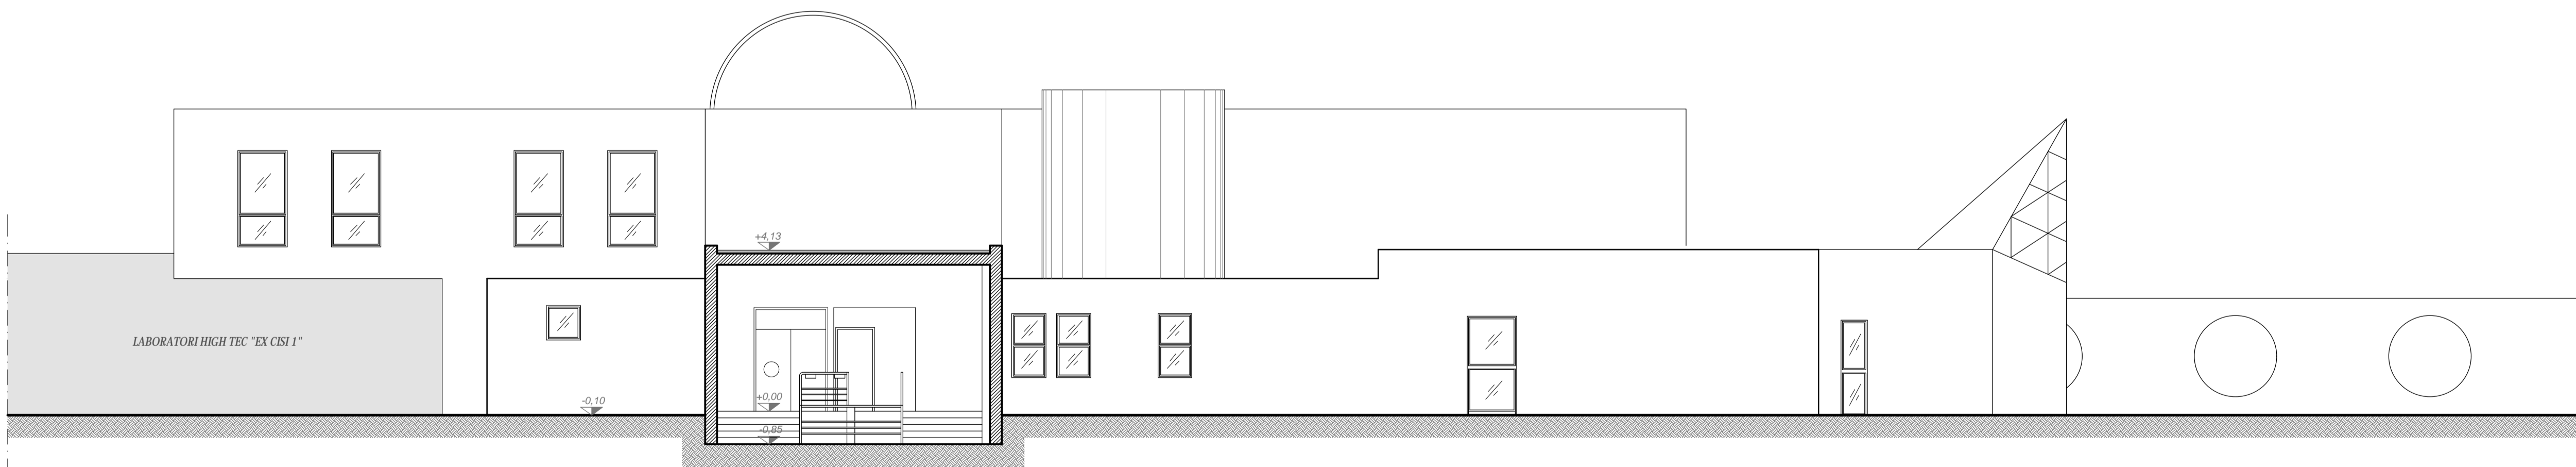

SEZIONE Z-Z'
 PROGETTO
 scala 1:100

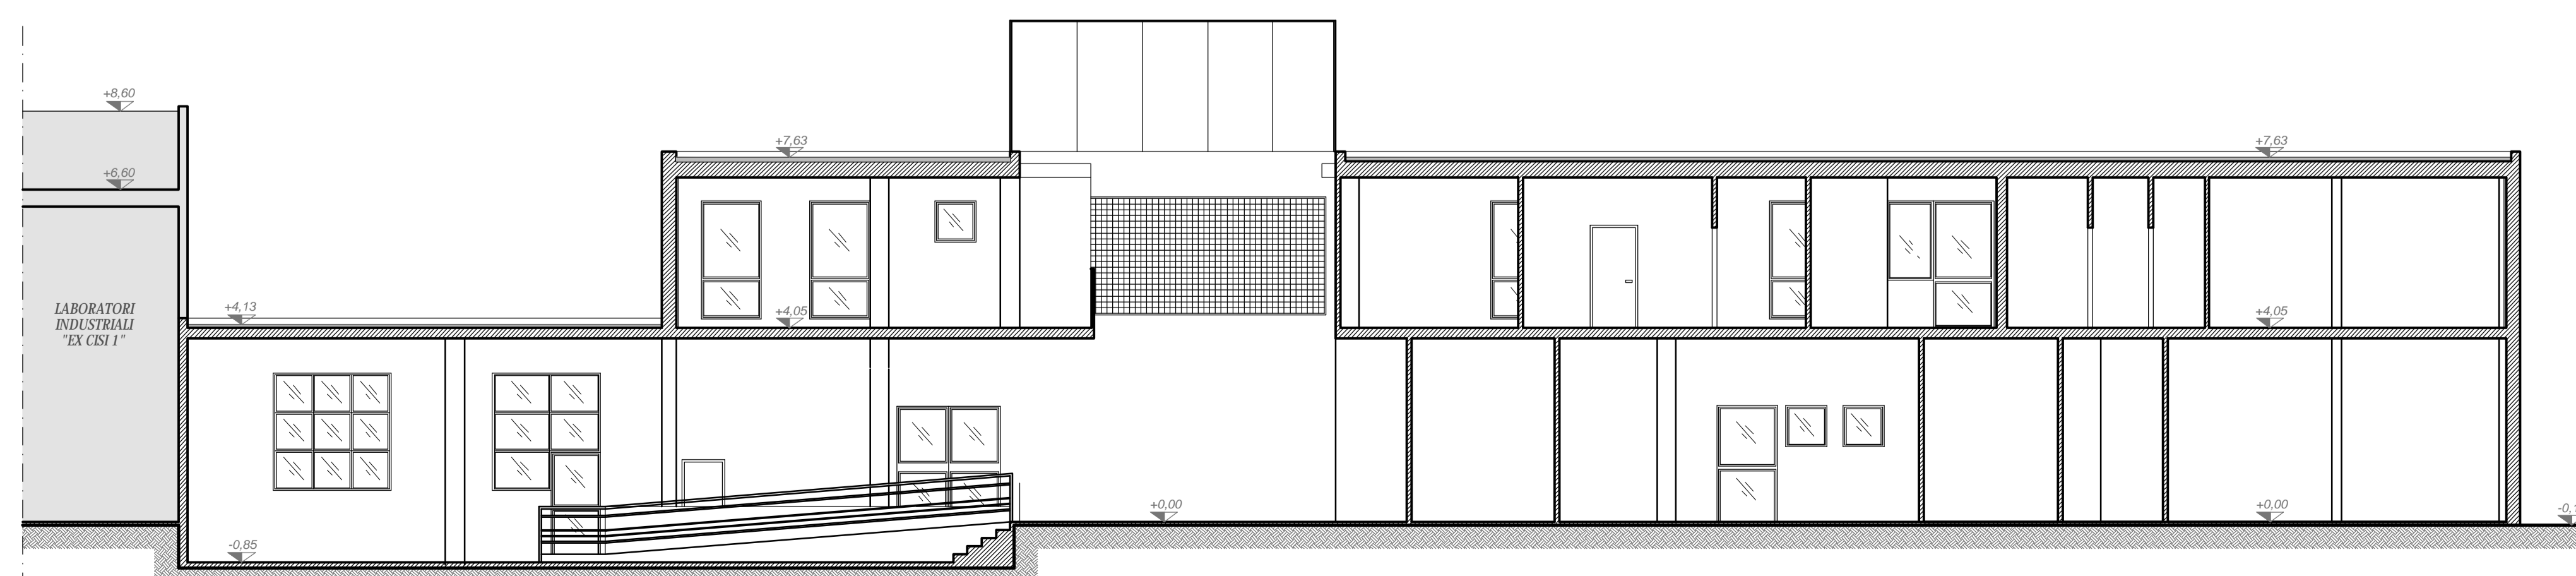

PIANTA CHIAVE
 scala 1:1000

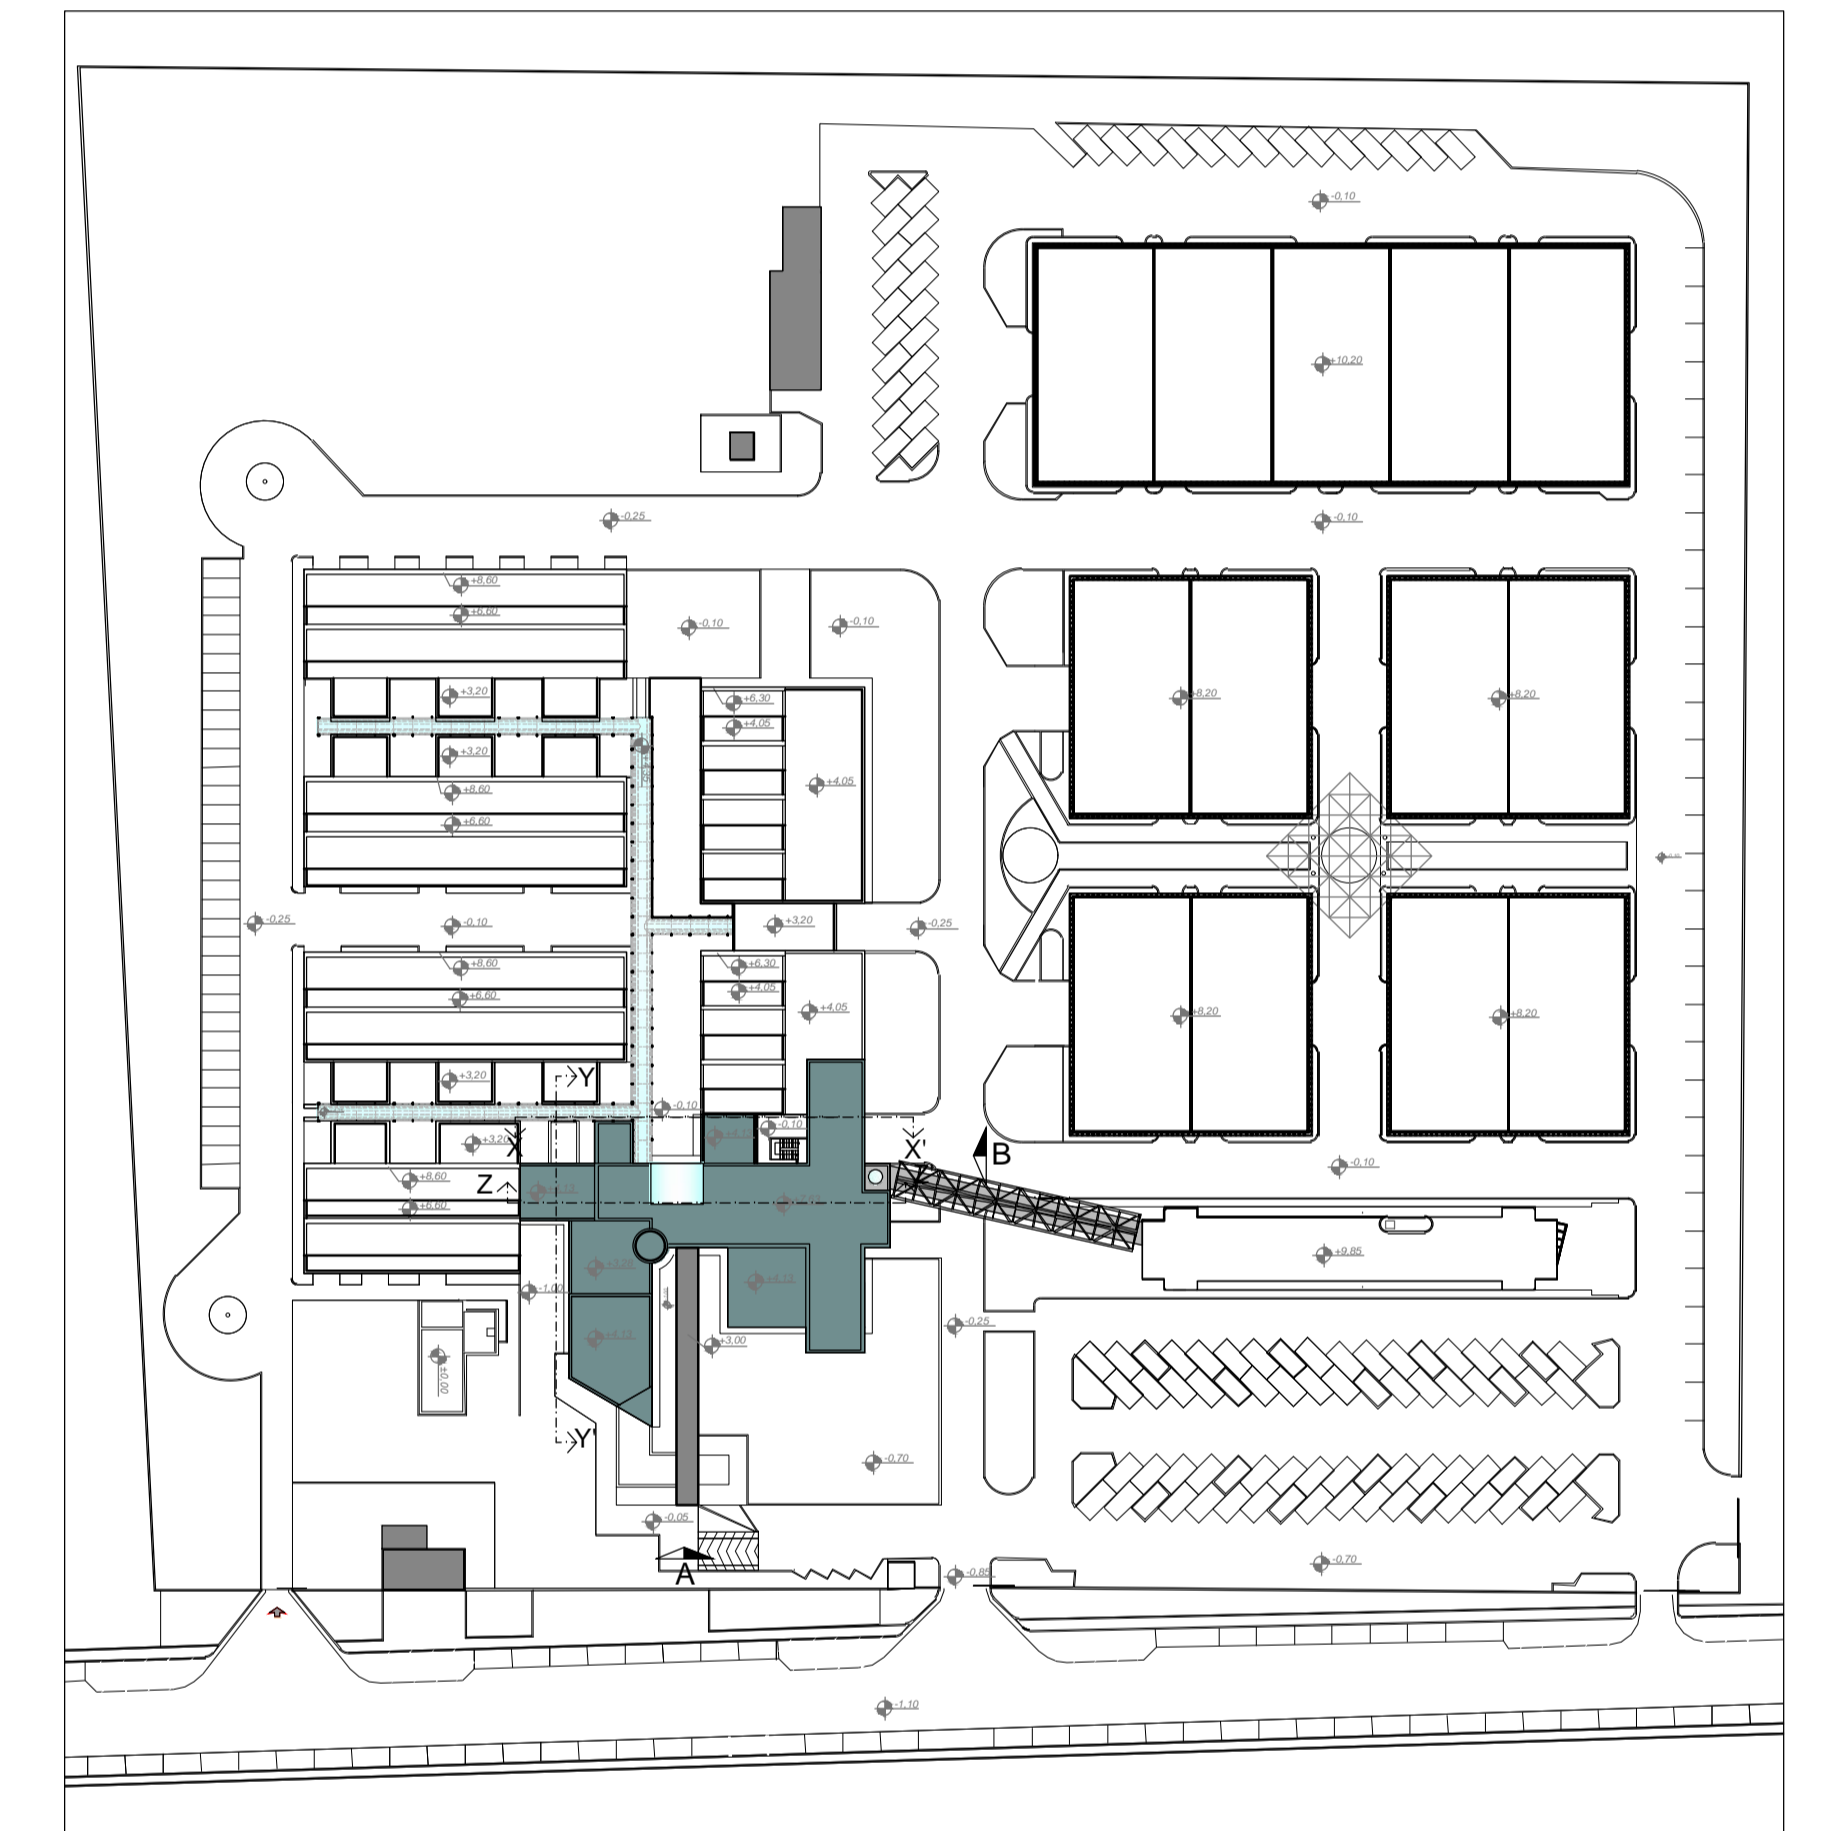

REGIONE PUGLIA
 AREE POLITICHE PER LO SVILUPPO ECONOMICO, IL LAVORO E L'INNOVAZIONE
 SERVIZIO COMPETITIVITÀ DEI SISTEMI PRODUTTIVI
 UFFICIO AREE INDUSTRIALI E PRODUTTIVE



**RIQUALIFICAZIONE ENERGETICA
 II LOTTO FUNZIONALE
 INCUBATORE ASI (EX CISI)**
 VIA DEL TRATTURELLO TARANTINO N.6. ZONA P.I.P. - TARANTO



**LAVORI EDILI
 PROGETTO ESECUTIVO**

TITOLO: PROGETTO PROSPETTI E SEZIONI CORPO UFFICI E SERVIZI EX CISI I - PROSPETTI E SEZIONI	TAVOLA scala 1:100 P11
PROGETTISTA: Ing. PATRONELLI Giovanni	R.U.P.: Geom. VETTORE Mario
Rev.	Descrizione
	Data 23/06/2017