



PARTICOLARE INTERVENTI SISTEMAZIONI ESTERNE

**PARTICOLARE MURO DI TAMPONAMENTO
CON REALIZZAZIONE CAMMINAMENTO**
SCALA 1:50

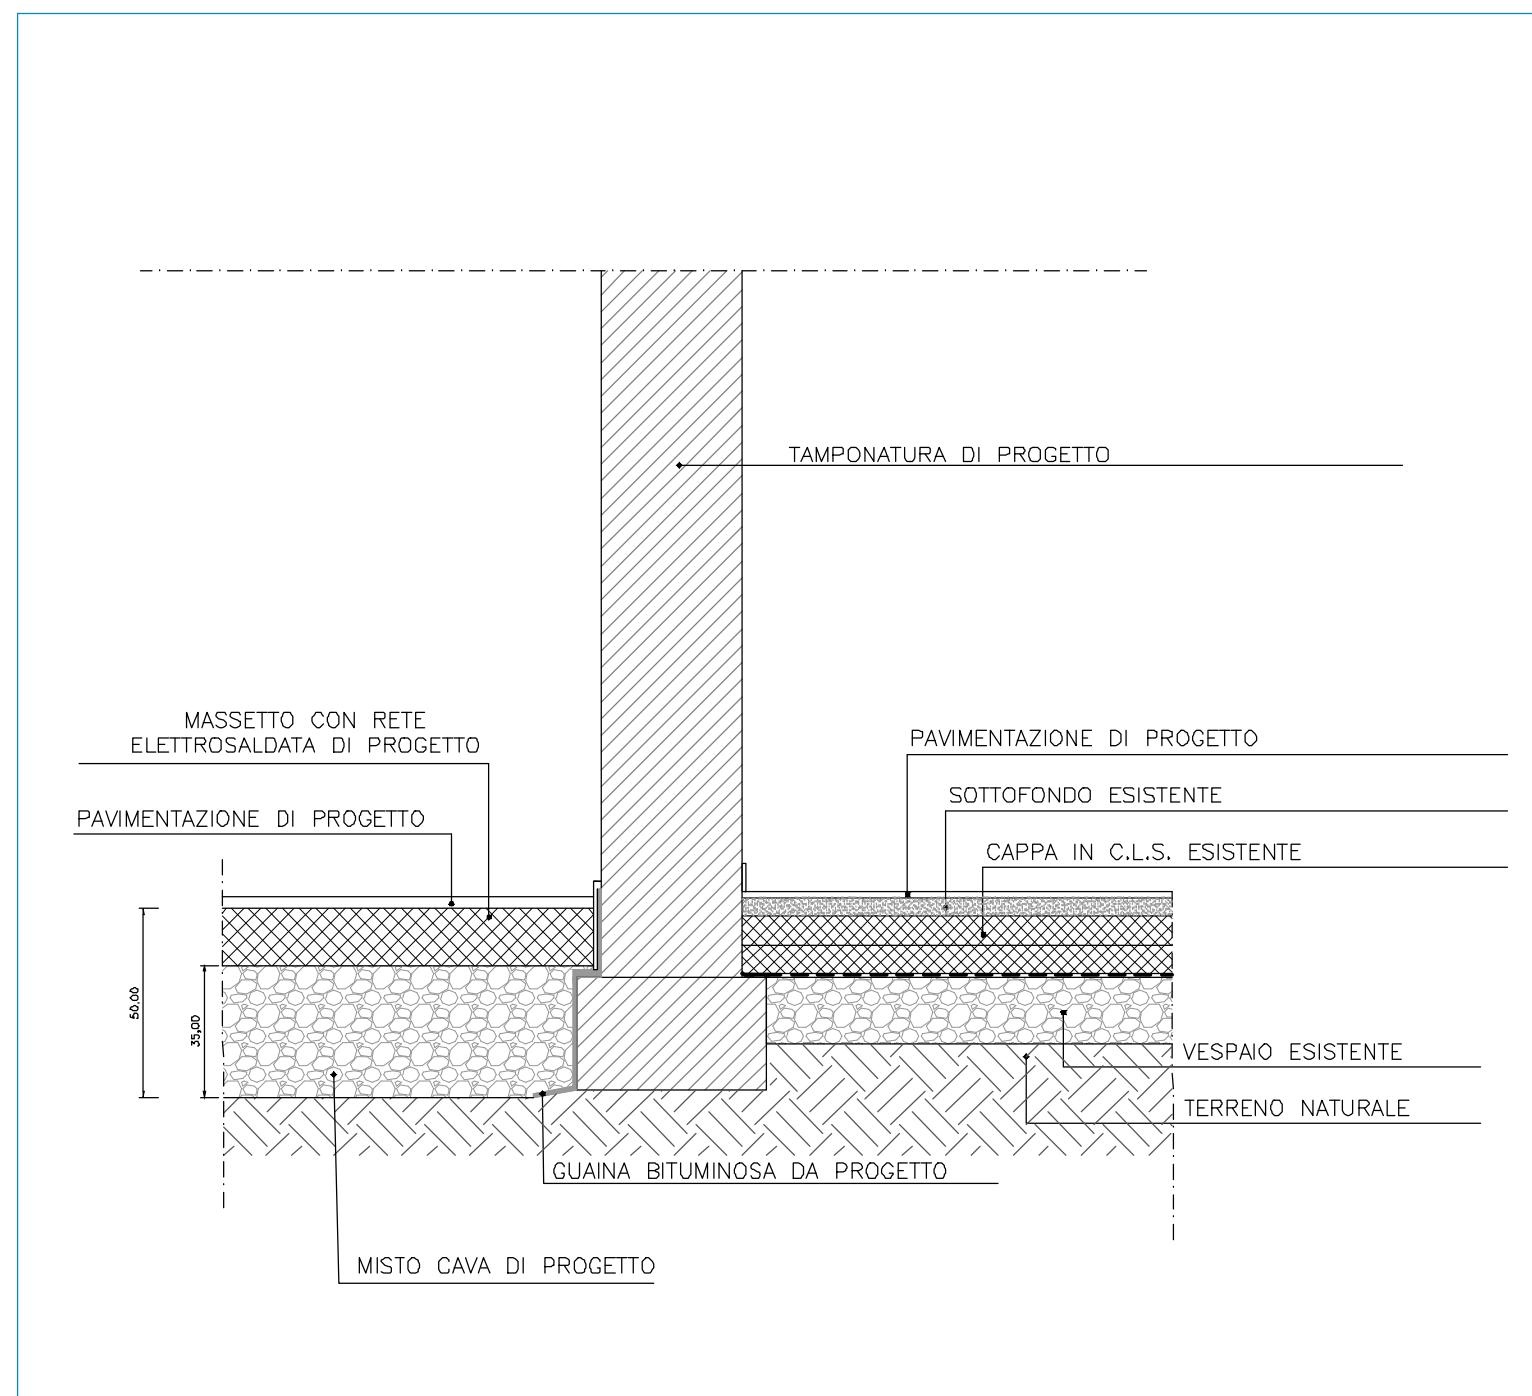

**PARTICOLARE MURO DI TAMPONAMENTO
CON POSA GHIAIETTO DI FIUME**
SCALA 1:50

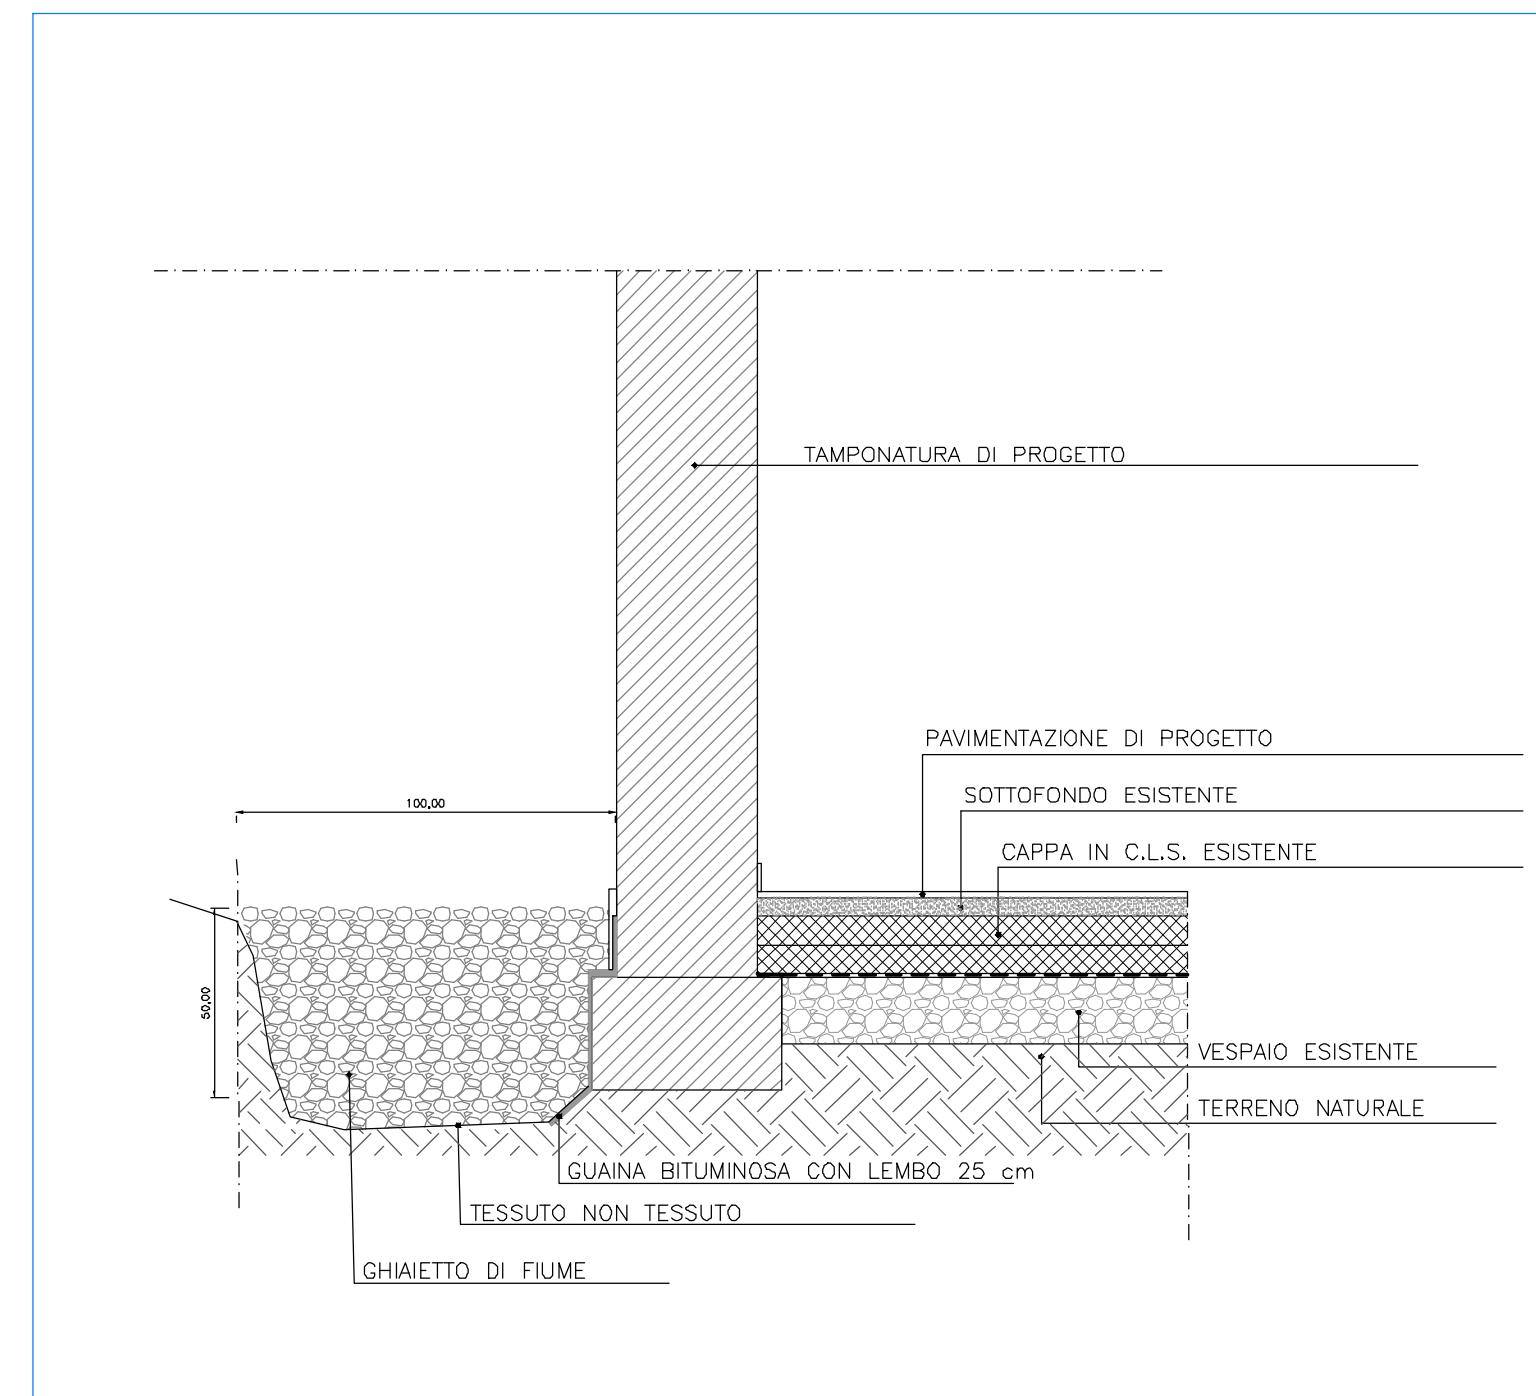

REGIONE PUGLIA
AREE POLITICHE PER LO SVILUPPO ECONOMICO, IL LAVORO E L'INNOVAZIONE
SERVIZIO COMPETITIVITÀ DEI SISTEMI PRODUTTIVI
UFFICIO AREE INDUSTRIALI E PRODUTTIVE



**RIQUALIFICAZIONE ENERGETICA
II LOTTO FUNZIONALE
INCUBATORE ASI (EX CISI)**
VIA DEL TRATTURELLO TARANTINO N.6, ZONA P.I.P. - TARANTO



**LAVORI EDILI
PROGETTO ESECUTIVO**

| | |
|--|------------|
| TITOLO: PROGETTO - RIQUALIFICAZIONE ENERGETICA CORPO UFFICI E SERVIZI EX CISI 1 | TAVOLA |
| - PARTICOLARI COSTRUTTIVI SISTEMAZIONI ESTERNE SCALA 1:20 | P16 |

| | |
|--|---------------------------------|
| PROGETTISTA: Ing. PATRONELLI Giovanni | R.U.P. : Geom. VETTORE Mario |
|--|---------------------------------|

| Rev. | Descrizione | Data |
|------|-------------|------------|
| | | 23/06/2017 |