




PROSPETTO
STATO DI FATTO
scala 1:50

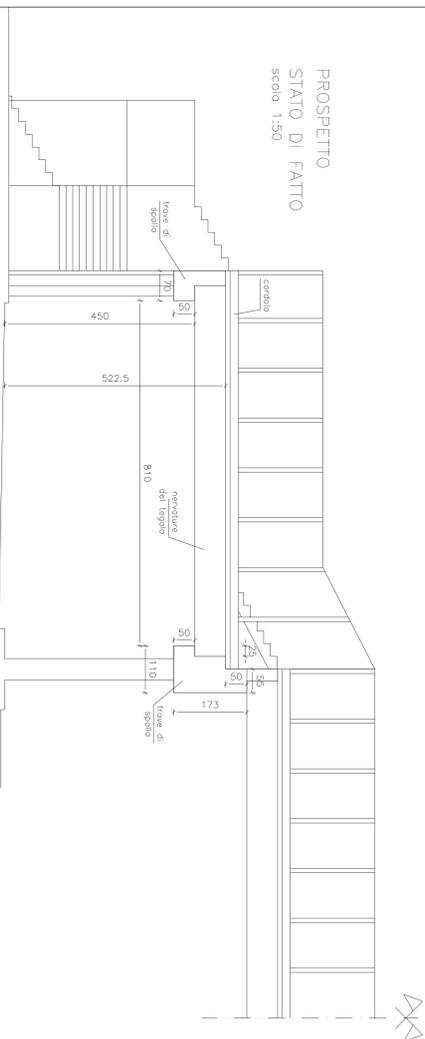


SEZIONE TRASVERSALE
STATO DI FATTO
scala 1:25

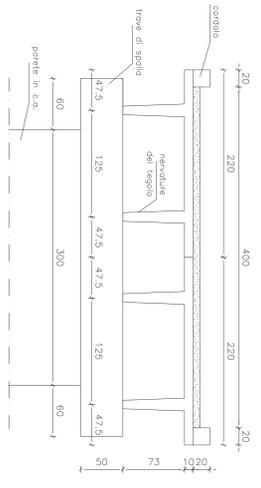


PROSPETTO
STATO DI PROGETTO
scala 1:50

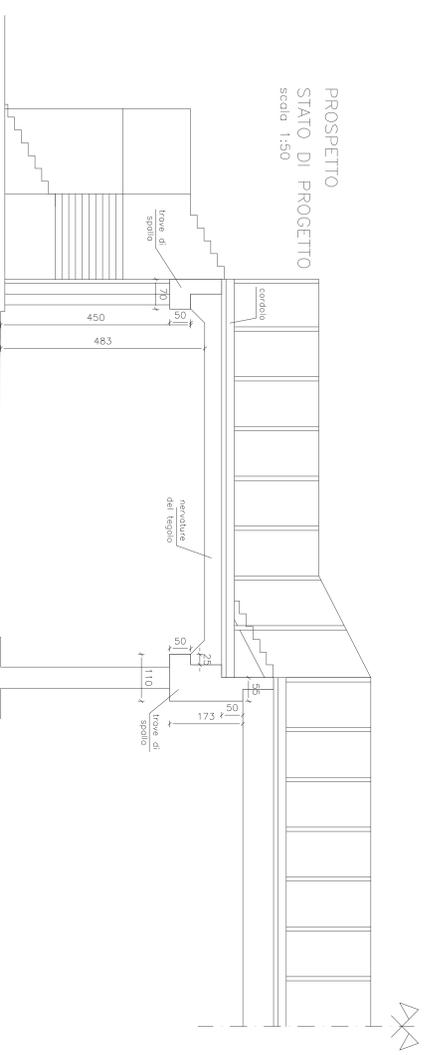

SEZIONE
STATO DI PROGETTO
scala 1:50

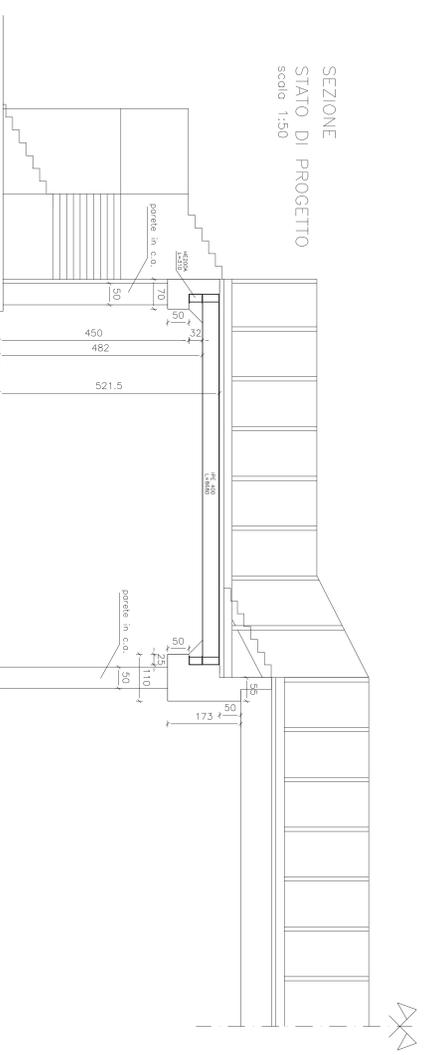

SEZIONE TRASVERSALE
STATO DI PROGETTO
scala 1:25

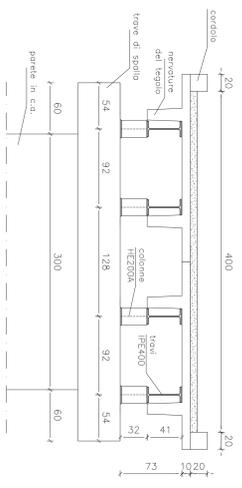

REGIONE PUGLIA

P.O. FESR 2007/2013
Asse IV - Competitività dei sistemi produttivi ed occupazione
Azioni 4.2.3 - Miglioramento delle infrastrutture industriali e competenza
dei sistemi infrastrutturali delle aree di insediamento industriale e competenza
dei consorzi per le aree di sviluppo industriale



**Area grandi imprese Industrie
Allargamento area produttiva
PROGETTO ESECUTIVO
C - Adeguamenti accessi area Industriale**

PRODOTTORE
Prospetti e sezioni stato di fatto e di progetto
scala 1:50 / 1:25

4

PROGETTISTA: **ING. CARLOS GUERRA**
MIP: **OSCAR VERRI SASSI**


Dimensione grafica in cm: larghezza 29,70; altezza 21,00