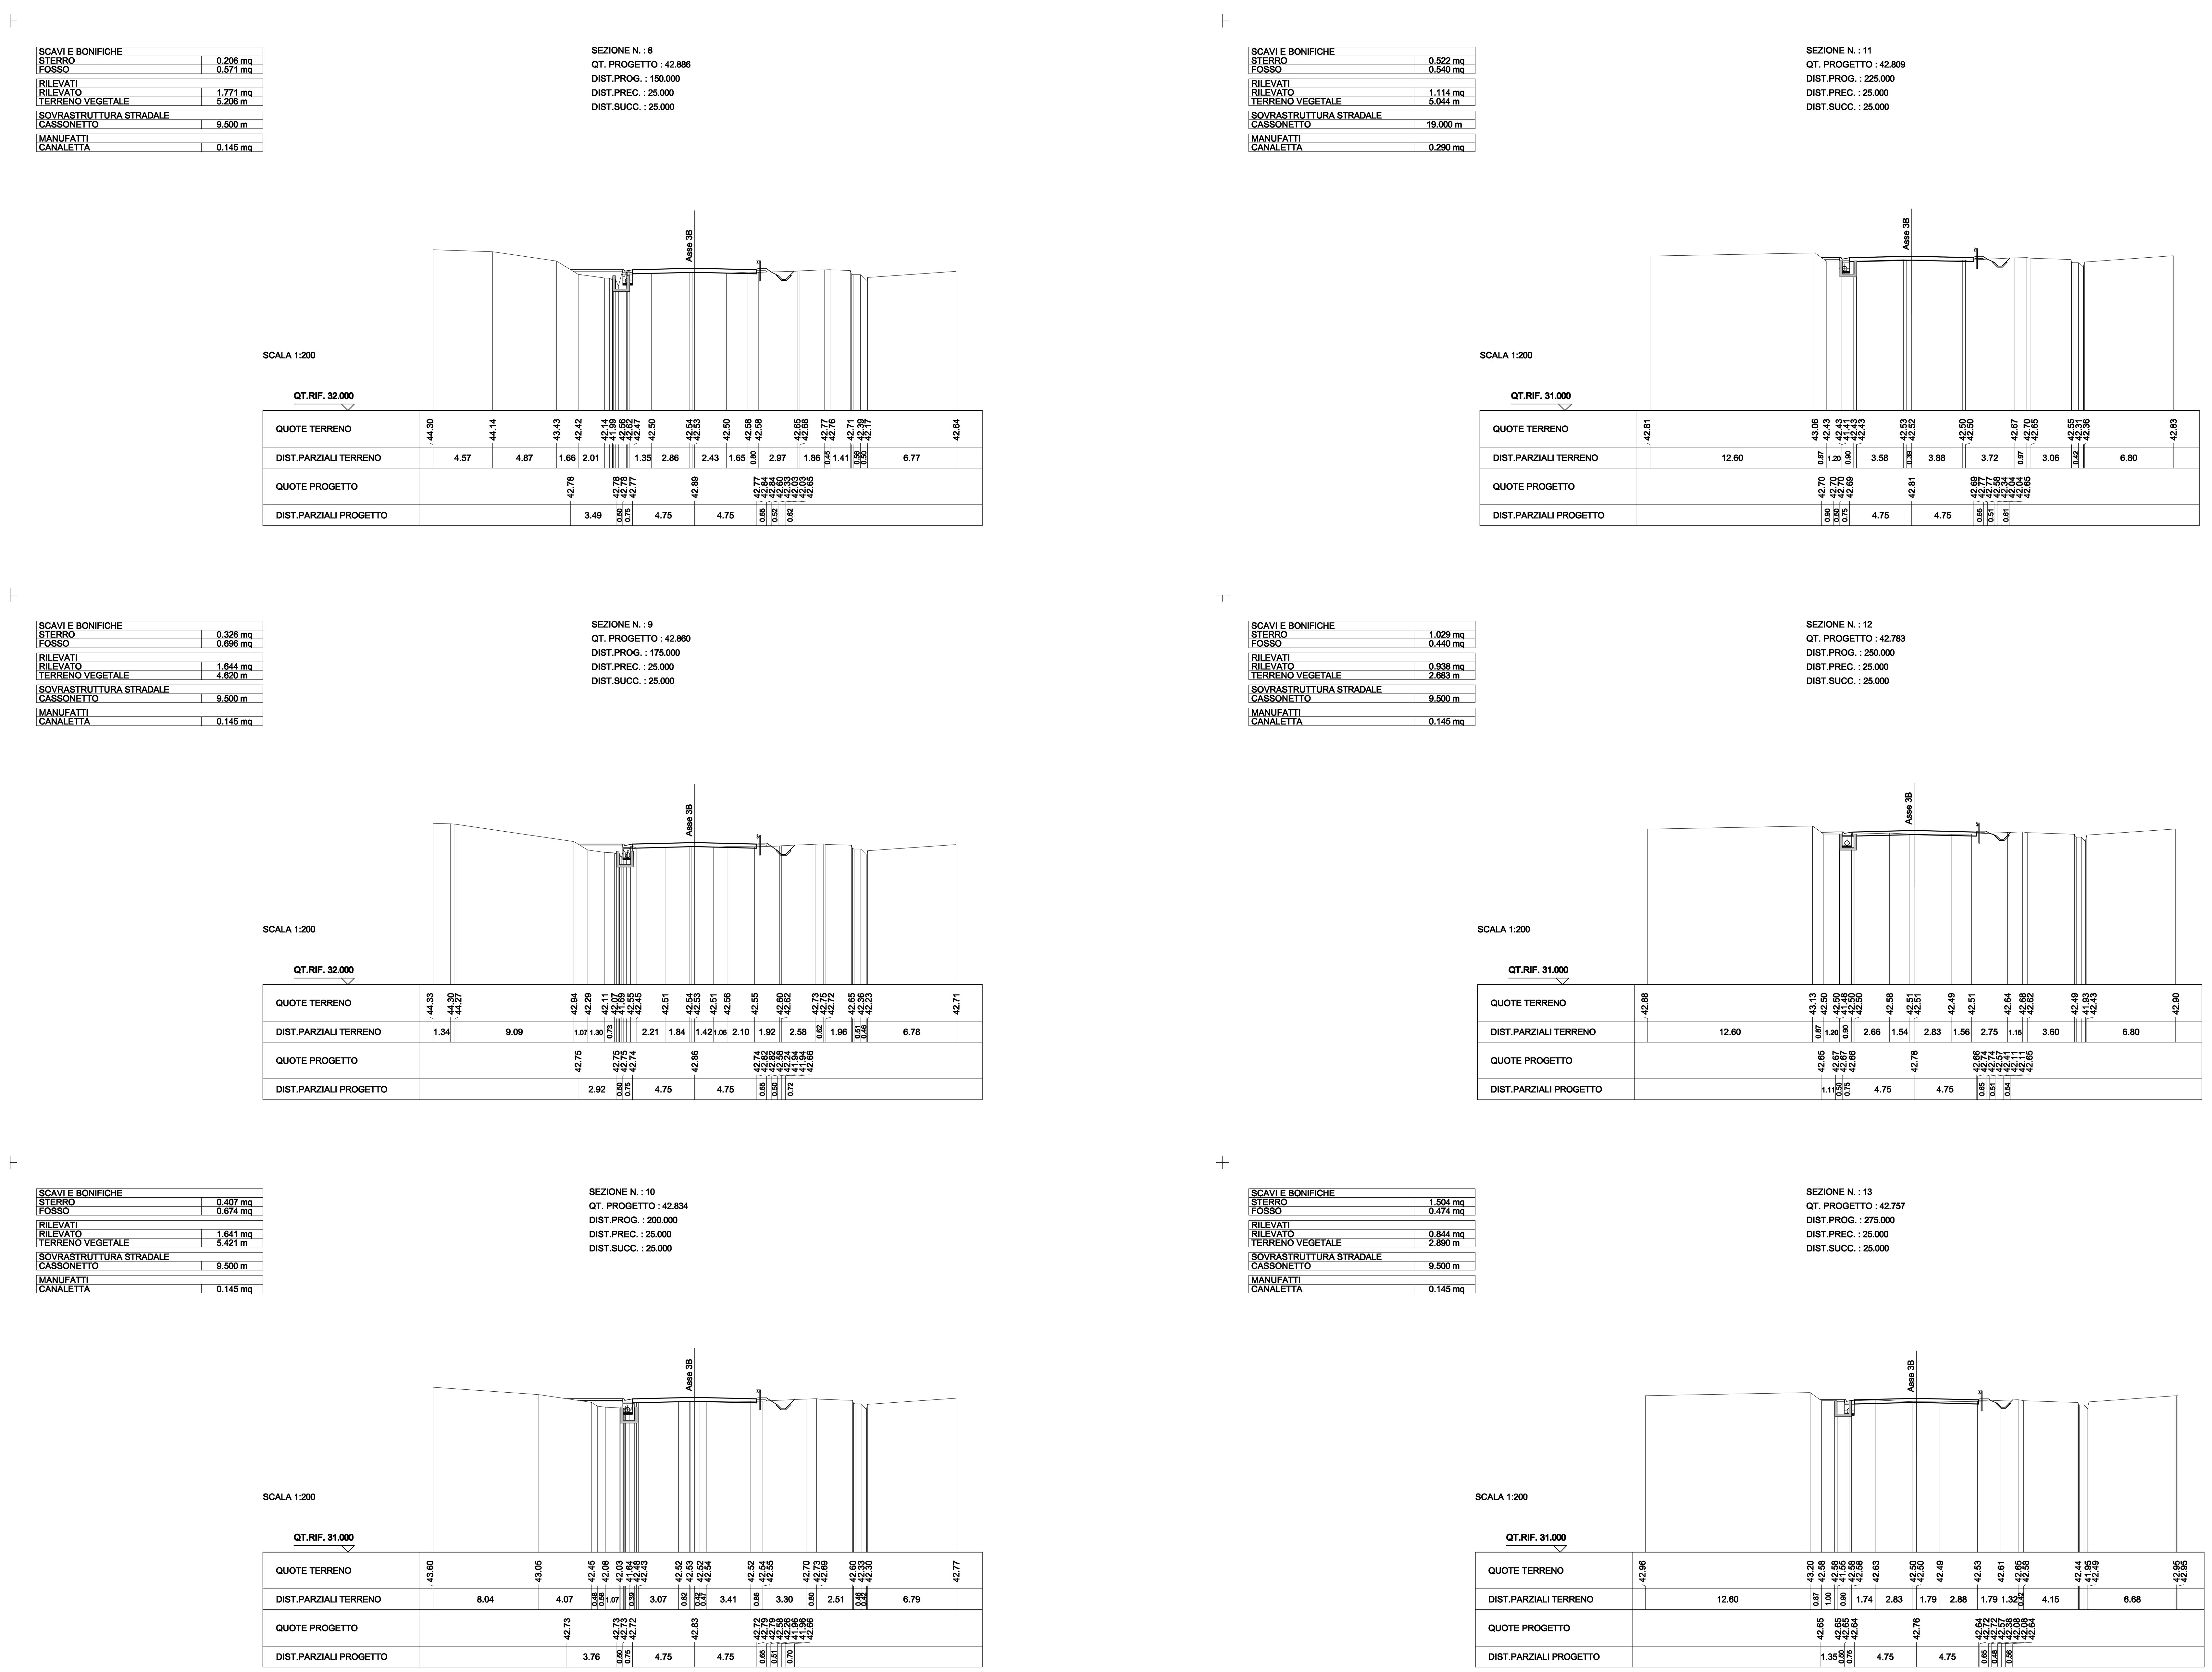

REGIONE PUGLIA

P.O. FESR 2007/2013
Asse VI - Competitività dei sistemi produttivi ed occupazione
Azione 6.2.2 - Iniziative per "Interventi volti a migliorare l'efficienza gestionale dei sistemi infrastrutturali delle aree di insediamento industriale di competenza dei consorzi per le aree di sviluppo industriale"

ASI Area Sviluppo Industriale Taranto

Area grandi medie industrie
Allargamento area produttiva
PROGETTO ESECUTIVO
A. - Riqualificazione strada di collegamento S.P. 48 - S.S. 100

TITOLO: SEZIONI TRASVERSALI ASSE 3B - TAV. 2 DI 4	TAVOLA n°
CODICE ELAB. (RIFERIMENTO ELABORATO) PS03 TRA SZ 08 — REV. 0	scala 1:1000

PROGETTISTA: Ing. Carroccia Giancarlo

RUP: geom. Vettore Mario

Rev.	Descrizione	Data
0	ESECUTIVO	Novembre 2012
0	DEFINITIVO	Settembre 2012
0	PRELIMINARE	Giugno 2012

Elaborazione grafica e ausilio software: Ing. Marco Alessandroni