


PLANIMETRIA (Scala 1:1000) PRIMA FASE DEI LAVORI

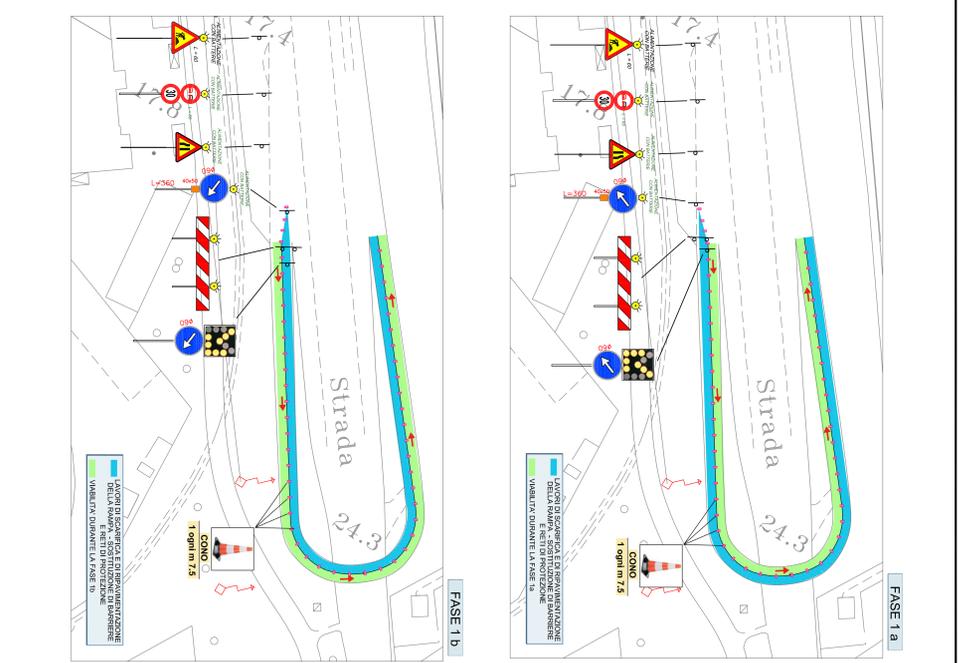

REGIONE PUGLIA
P.O. FESR 2007/2013
Asse VI - Competitività dei sistemi produttivi ed occupazione
Adozione e realizzazione di interventi infrastrutturali delle aree di insediamento industriale di competenza dei consorzi per le aree di sviluppo industriale

ASASI
Area Sviluppo Industriale Salento

Area grandi medie industrie
Allargamento area produttiva
PROGETTO ESECUTIVO

C. - Adeguamento accessi

TITOLO: **PIANO DI SICUREZZA E COORDINAMENTO**
Layout di cantiere e fasi lavorative.
Area Grandi e Medie Industrie.
Scale 1:100 - Zona B

PROGETTATA: Ing. Gianluigi Gualandri

DATA: 01/11/2012

REVISIONI:

Rev.	0	DEFINITIVO	01/11/2012
Rev.	1	DEFINITIVO	01/11/2012

TRAMANDA
T PSC 3.1