

AREA DI INTEVENTO - INTERSEZIONE
S.S. 7 Appia - Strada di collegamento alla SS106

14.4

PRIMA FASE



LEGENDA


	CORSIA DI MARCIA IN DIREZIONE TARANTO
	CORSIA DI MARCIA IN DIREZIONE BARI
	AREA DI CANTIERE

PRIMA FASE:

1. DERIVAZIONE DEL TRAFFICO VEICOLARE SU DI UNA SOLA CORSIA PER SENSO DI MARCIA;
2. CHIUSURA DELLO SVINCOLO PER LA STRADA DI COLLEGAMENTO ALLA SS106;
3. DELIMITAZIONE DELL'AREA DI CANTIERE E REALIZZAZIONE DELLE OPERE ALL'INTERNO DELL'AREA INDIVIDUATA;

SECONDA FASE:

1. DERIVAZIONE DEL TRAFFICO VEICOLARE SU DI UNA SOLA CORSIA PER SENSO DI MARCIA SULLA STRADA DI COLLEGAMENTO ALLA SS106;
2. CHIUSURA DELLA SS7 IN DIREZIONE DA E PER TARANTO
3. DELIMITAZIONE DELL'AREA DI CANTIERE E REALIZZAZIONE DELLE OPERE ALL'INTERNO DELL'AREA INDIVIDUATA;

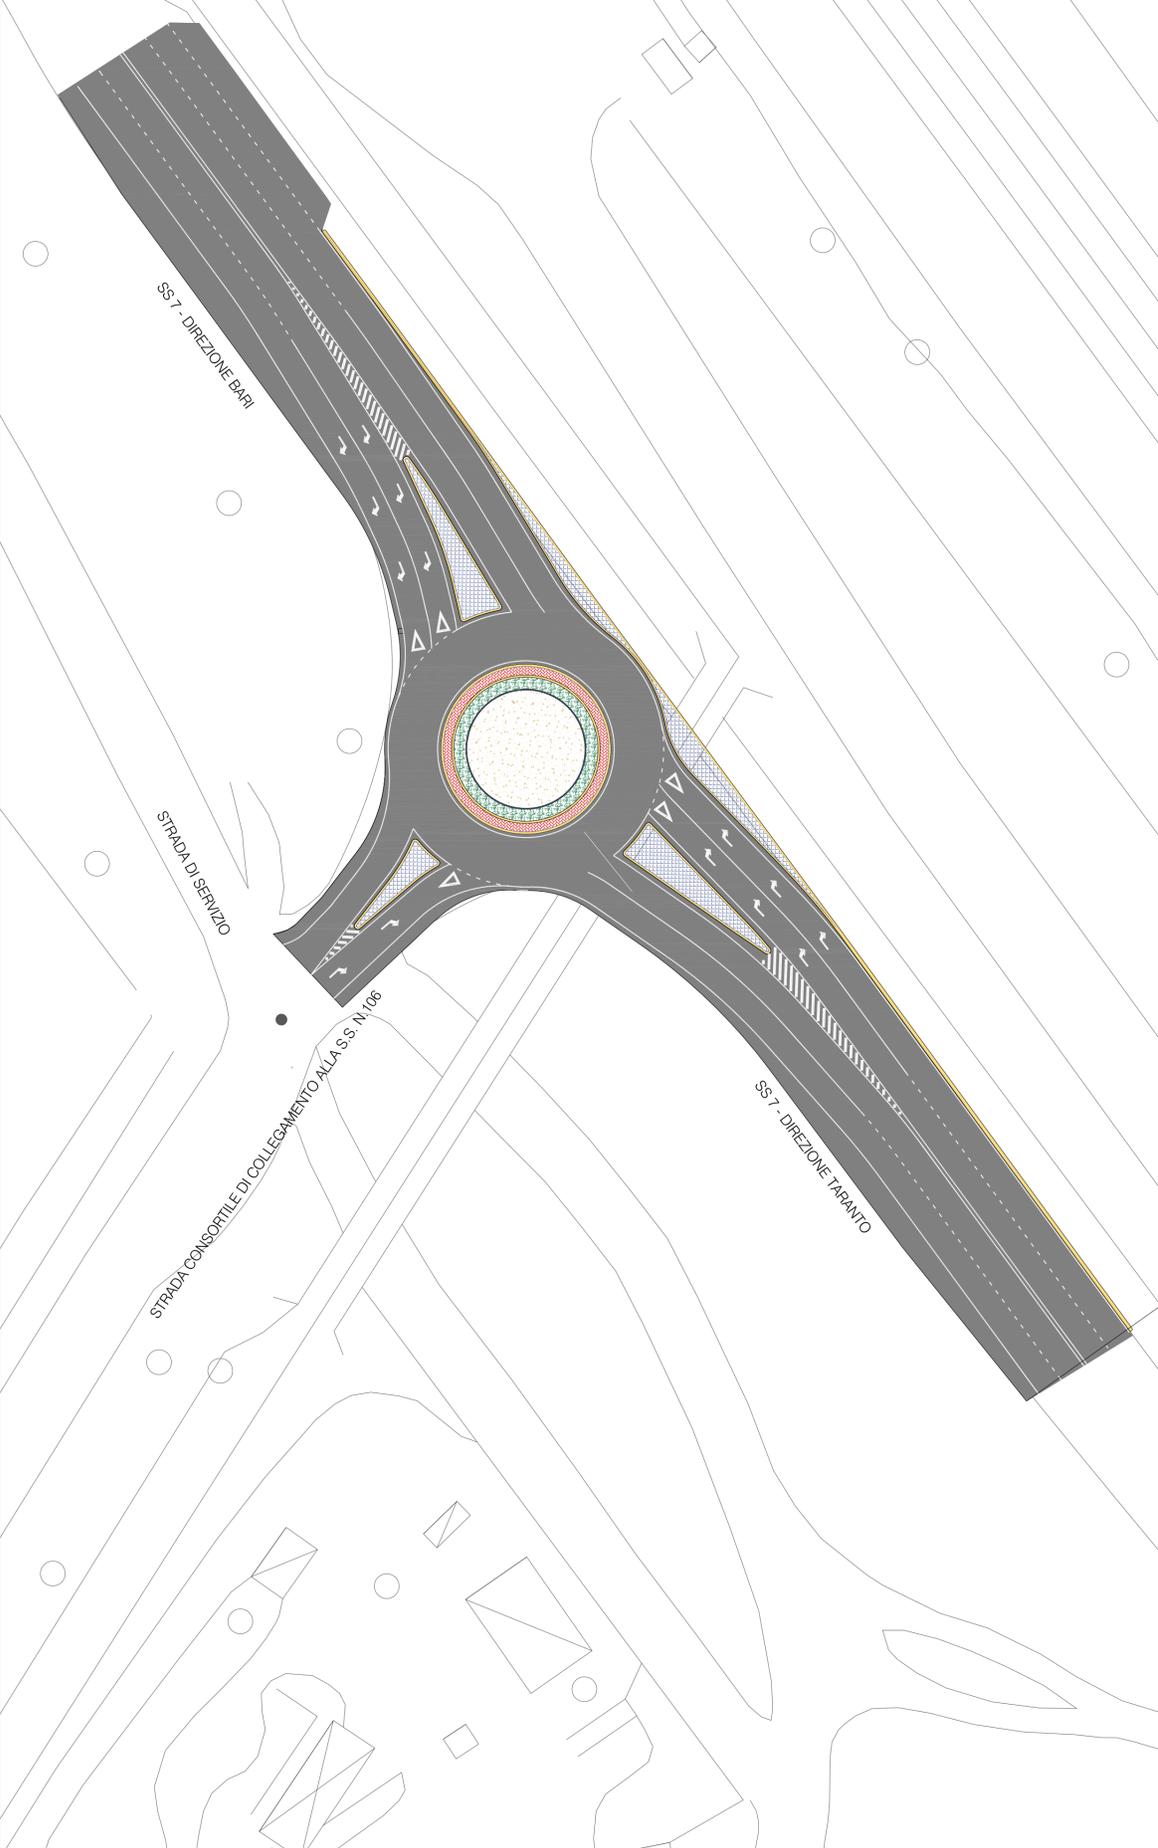

SECONDA FASE



REGIONE PUGLIA

P.O. FESR 2007/2013
 Asse VI - Competitività dei sistemi produttivi ed occupazione
 Azione 6.2.2 - Iniziative per "Interventi volti a migliorare l'efficienza gestionale dei sistemi infrastrutturali delle aree di insediamento industriale di competenza dei consorzi per le aree di sviluppo industriale"



Area grandi medie industrie
PROGETTO ESECUTIVO

TITOLO:	PIANO DI SICUREZZA E COORDINAMENTO INDICAZIONI DELLE FASI DI LAVORO E DELLA VIABILITÀ PROVVISORIA	TAVOLA n°	R 14/A
	scala 1:500		

IL COORDINATORE PER LA PROGETTAZIONE: Ing. Giuseppe MARINELLI		
RUP:	geom. Vettore Marlo	

Rev.	Descrizione	Data
0	Emissione	Ottobre 2012