


Connessione Triase in BT protezione di interfaccia (PI) unica ed esterna al convertitori c.c.c.a.

Legenda dei simboli

	Interruttore automatico

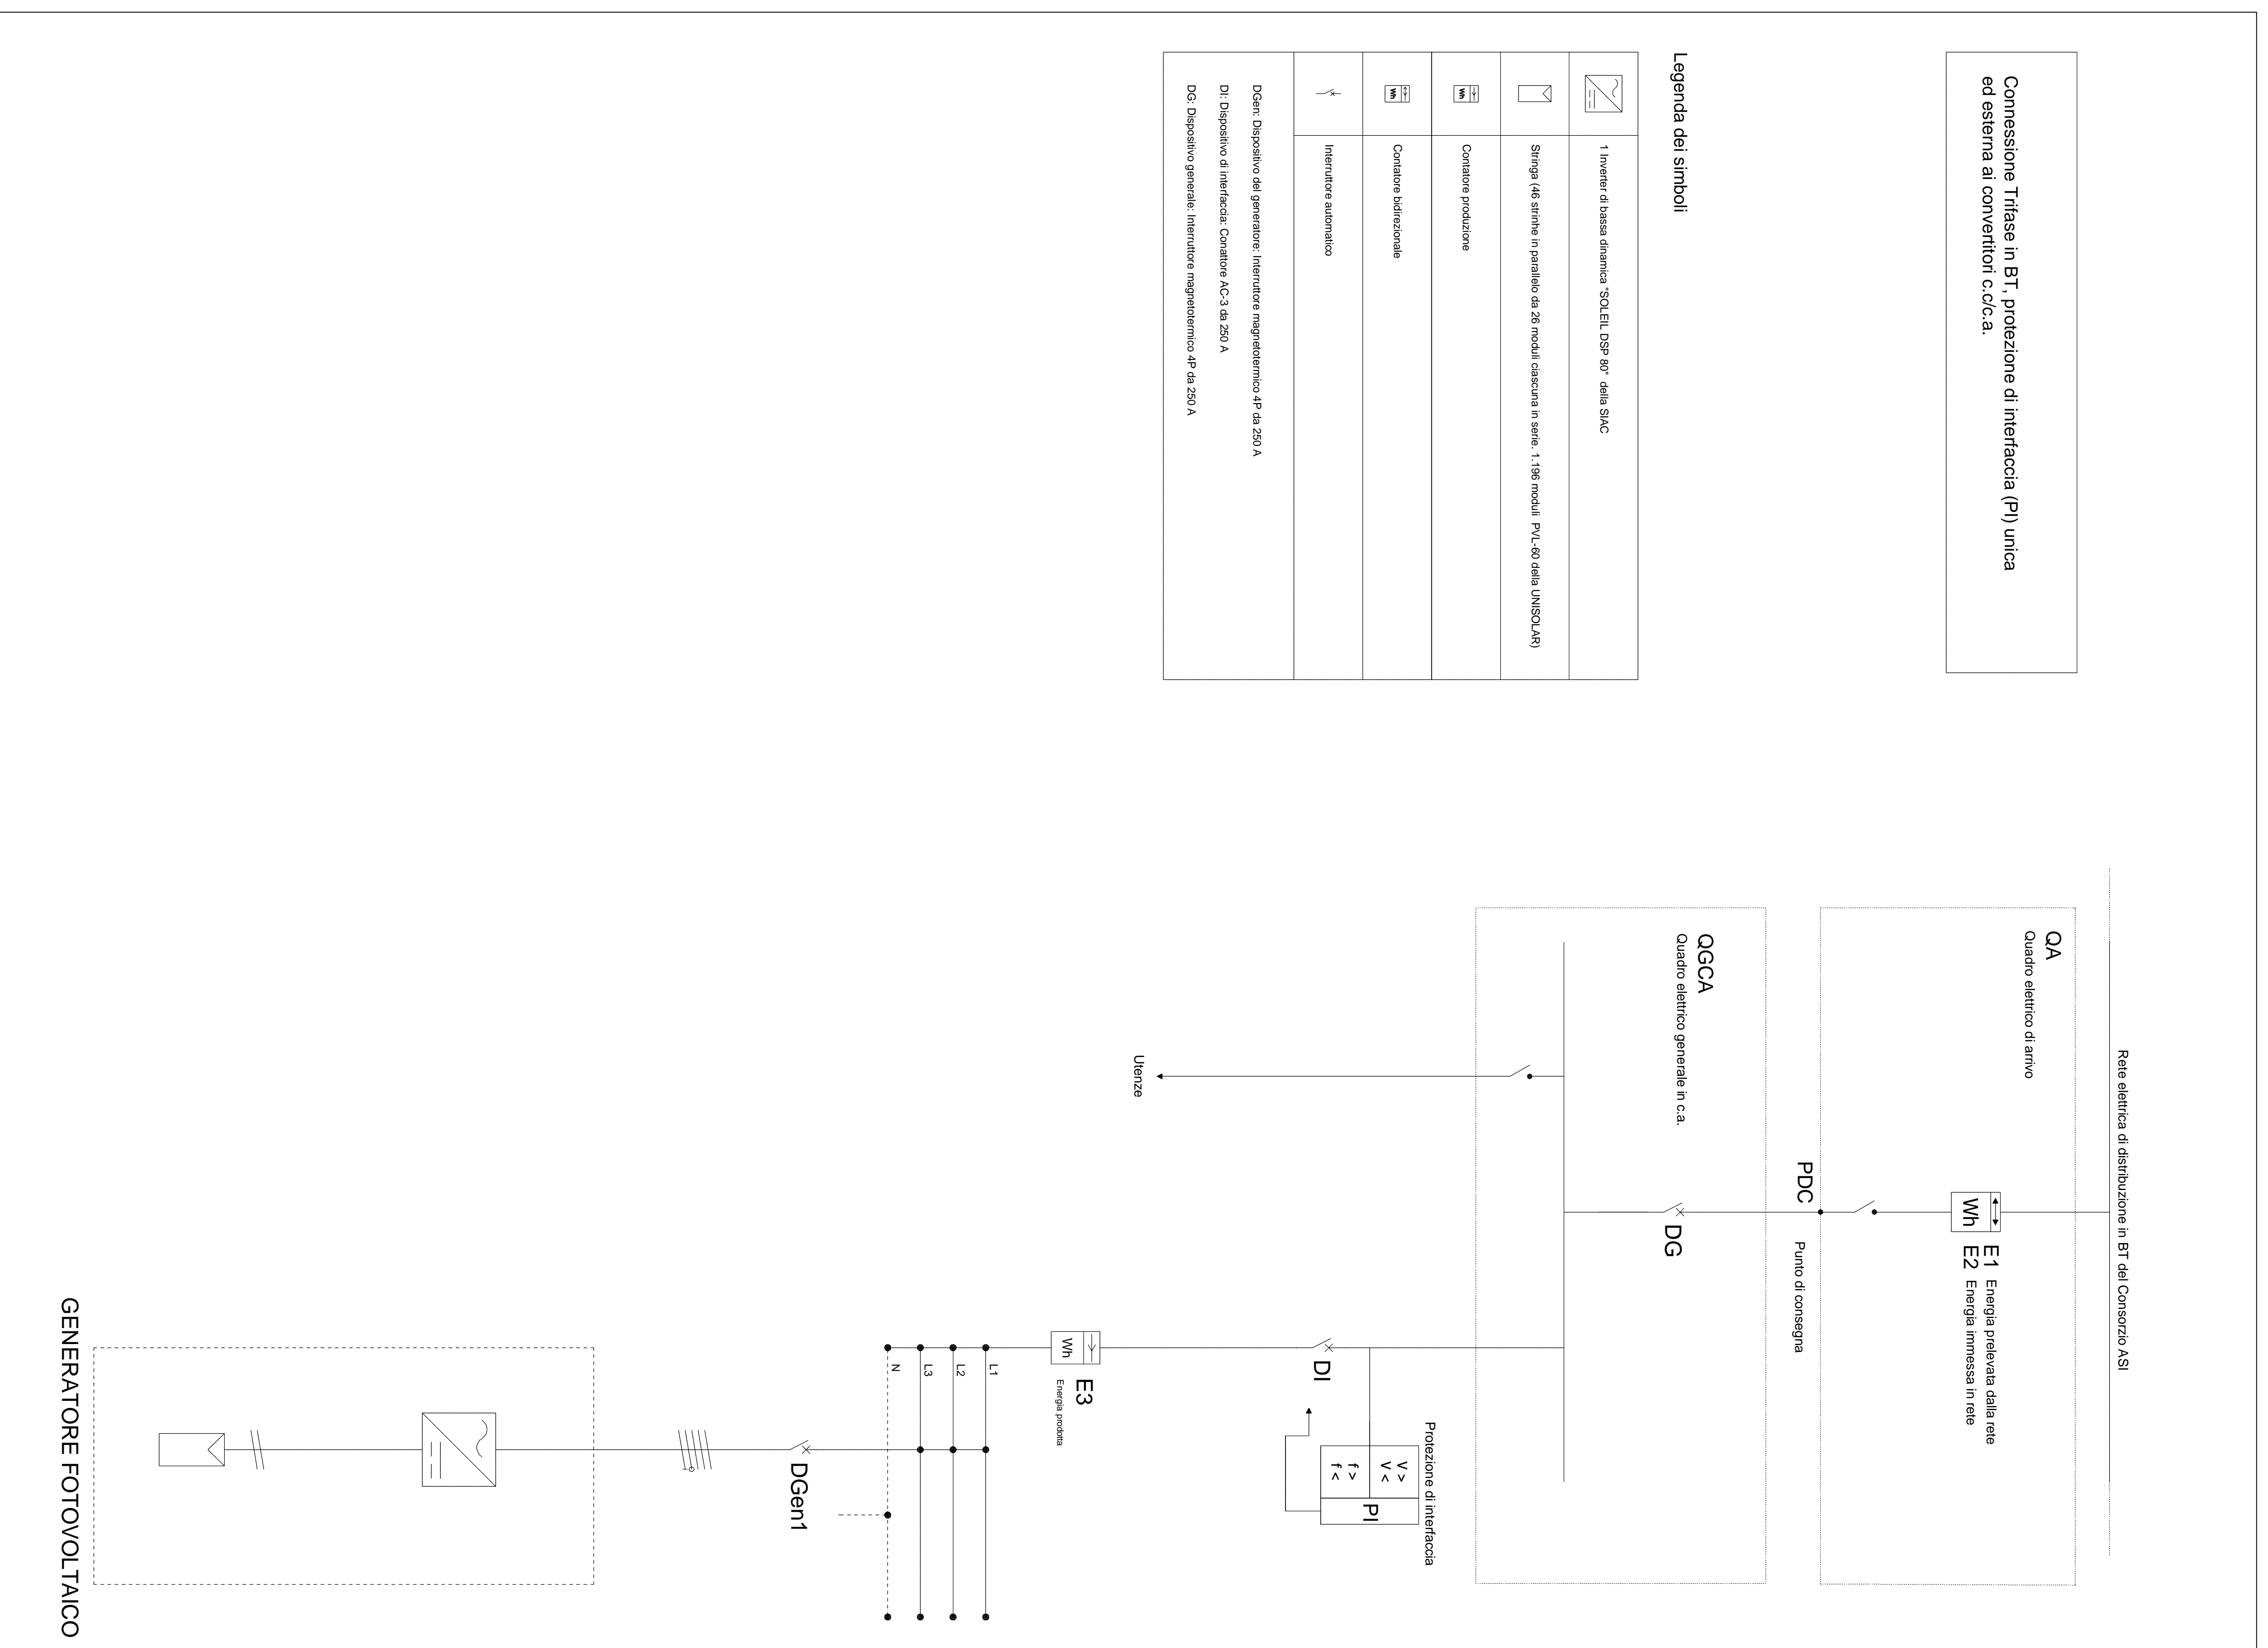

REGIONE PUGLIA

P.O. FESR 2007/2013
 Azione 6.2.2 - Iniziative per "Interventi volti a migliorare l'efficienza gestionale dei sistemi infrastrutturali delle aree di insediamento industriale di competenza dei consorzi per le aree di sviluppo industriale"



Insediamento Rasider
 PROGETTO ESECUTIVO
 Fotovoltaico

TITOLO: **Schema elettrico a blocchi** TAVOLA n° **6**

PROGETTISTA: Ing. Giancarlo Gianone	
CONSULENZA ELETTRICA: Ing. Roberto Neri	
AUT. Ing. Vittorio Manno	
0	ESECUTIVO
0	DEFINITIVO
0	PRELIMINARE
Rev.	Descrizione
	Data