




# PLANIMETRIA GENERALE SCALA 1:500

- LEGENDA
- 1) W.C. CHIMICO
  - 2) SERBATOIO ACQUA
  - 3) QUADRO B.T. RETE DI CANTIERE
  - 4) CONTENITORI RIFIUTI
  - 5) AUTOGRU
  - 6) DEPOSITO MATERIALE DA MONTARE
  - 7) PONTEGGIO
  - 8) DEPOSITO ATTREZZI
  - 9) SPOGLIATOIO
  - 10) UFFICIO
-  ESTINTORE PORTATILE  
 VIE DI ESODO



viabilità principale

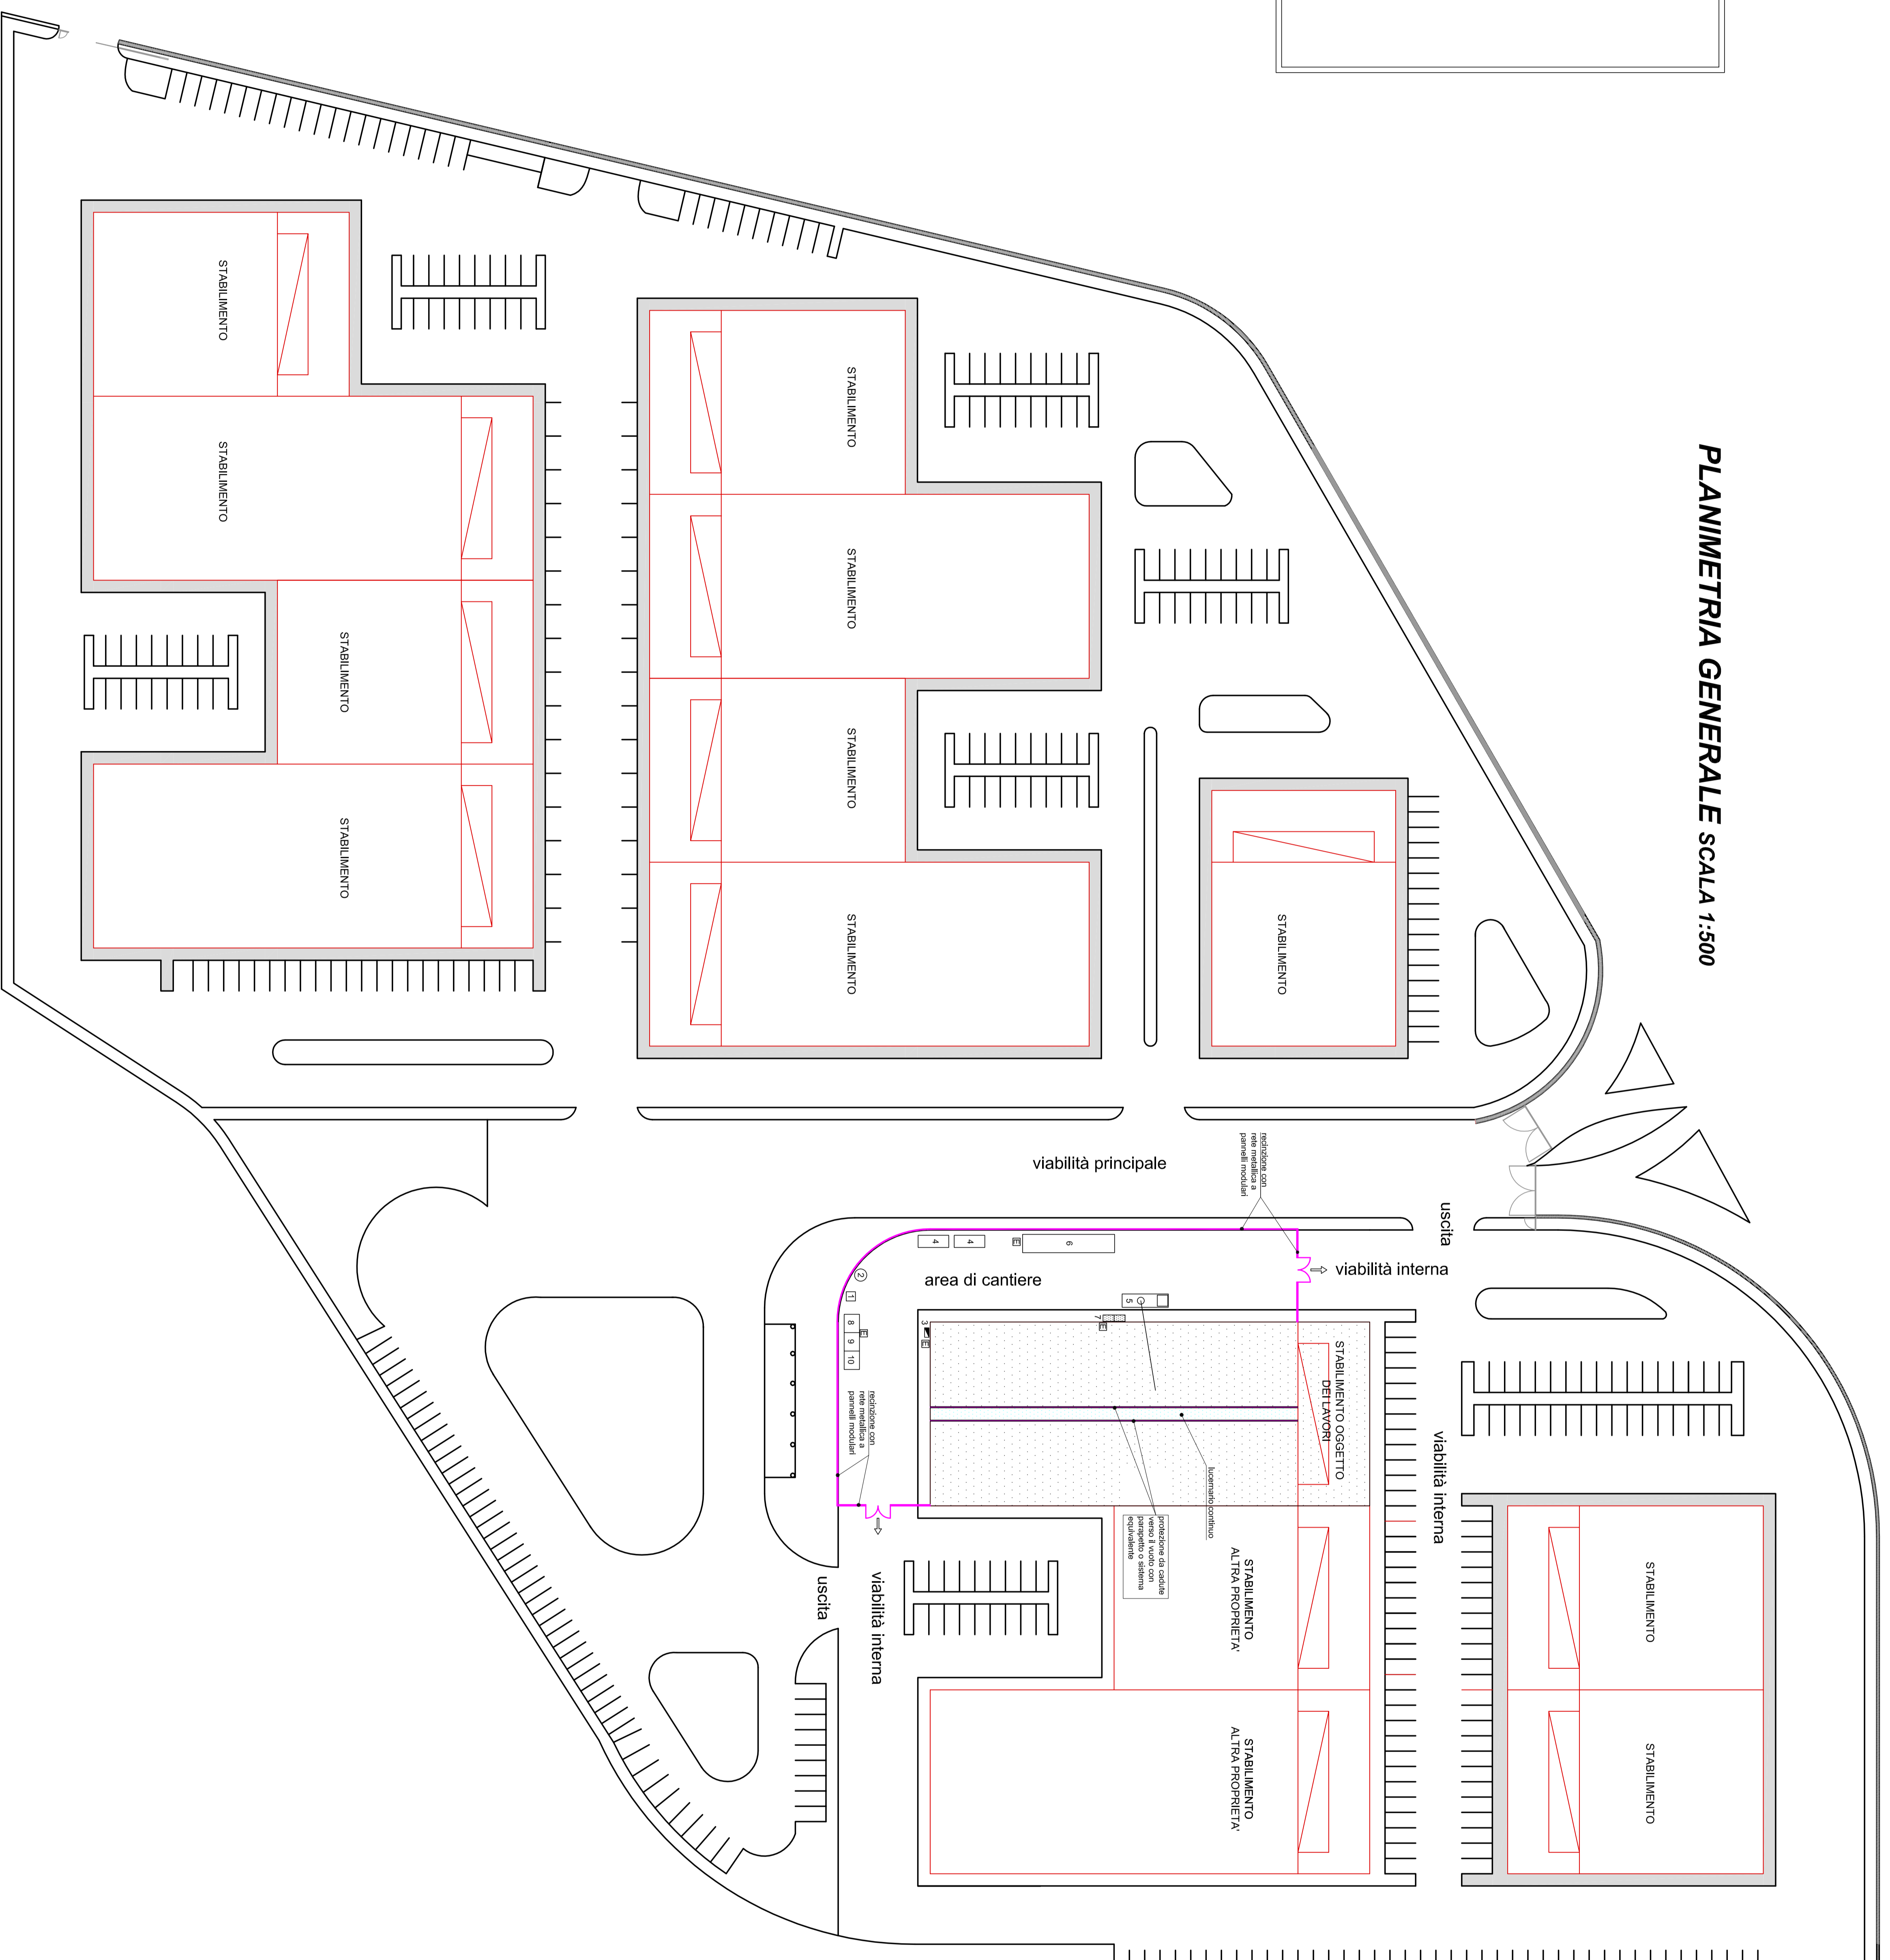uscita



viabilità interna

area di cantiere

uscite

viabilità interna


## PARTICOLARI SCALA 1:100

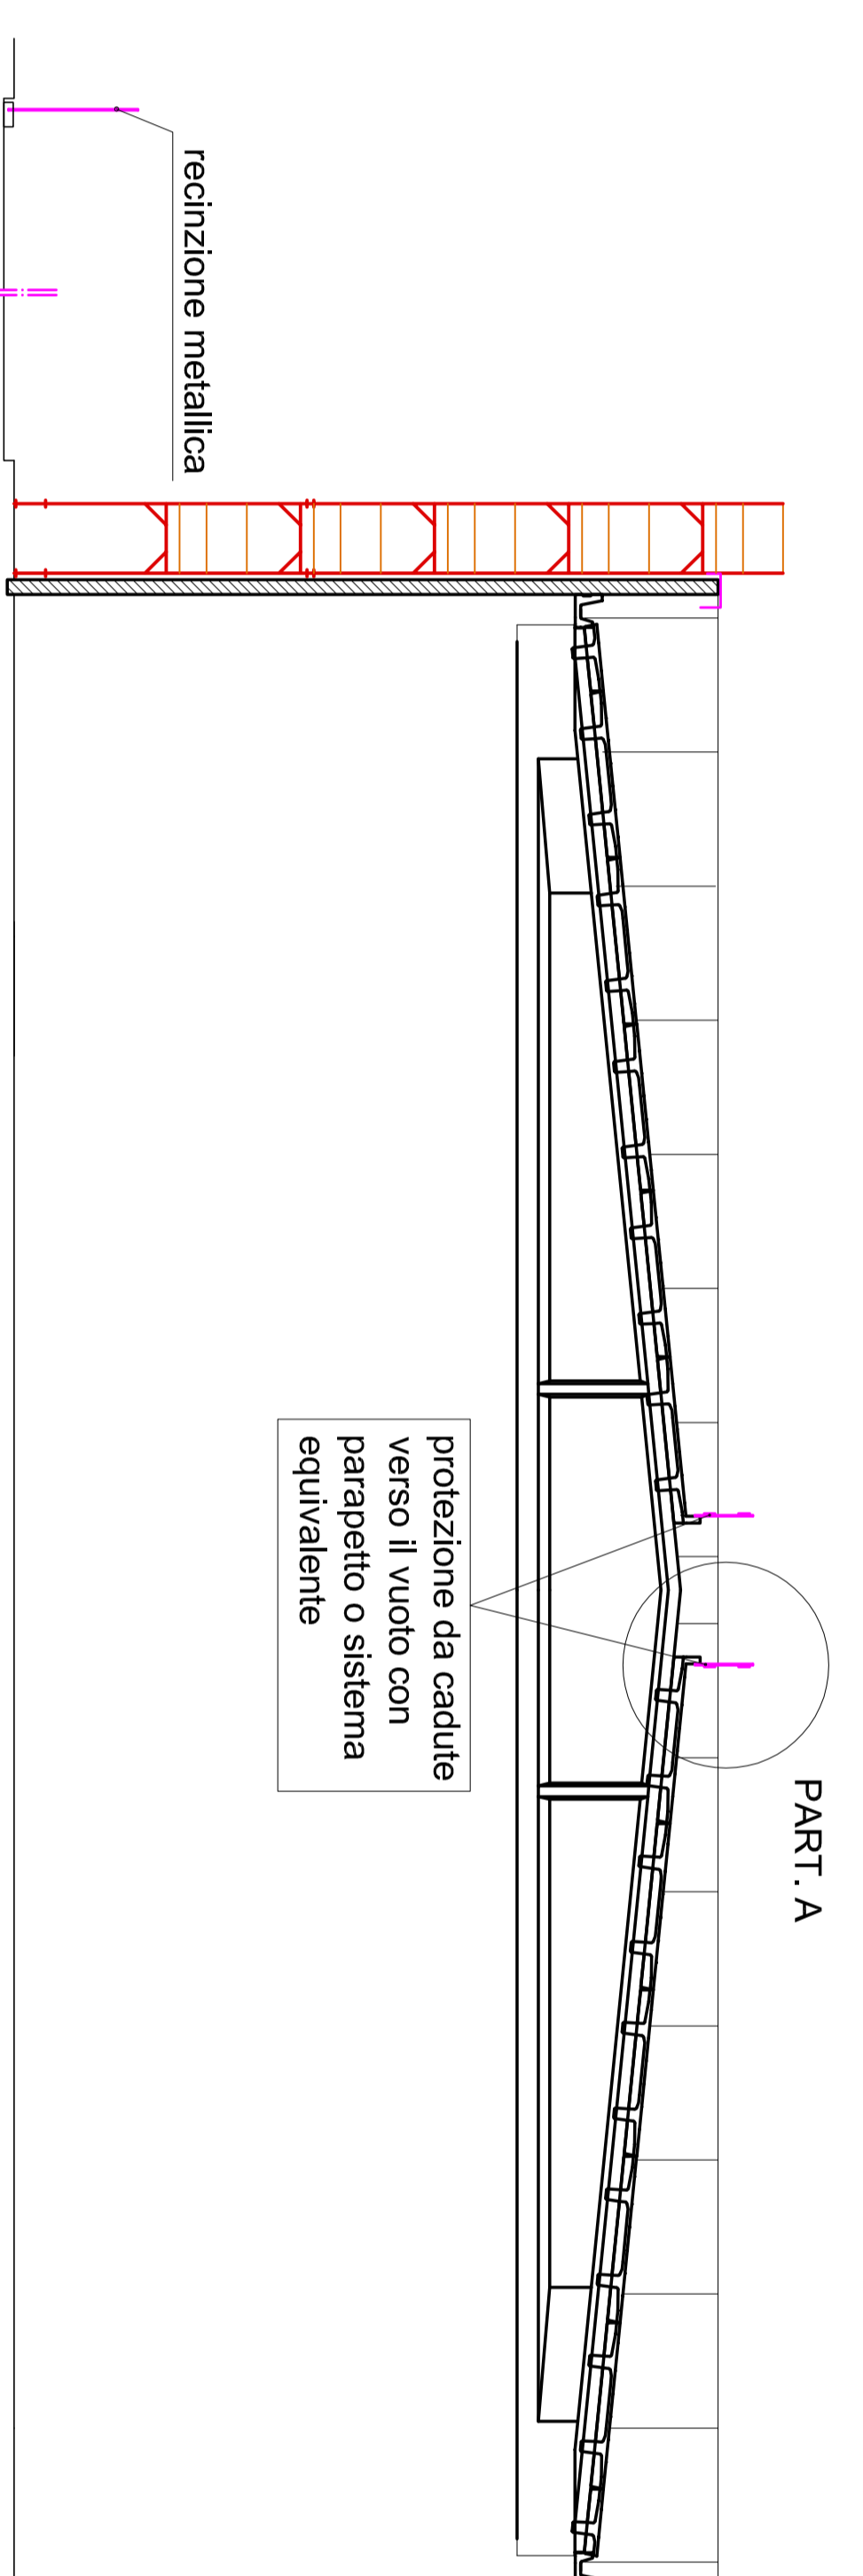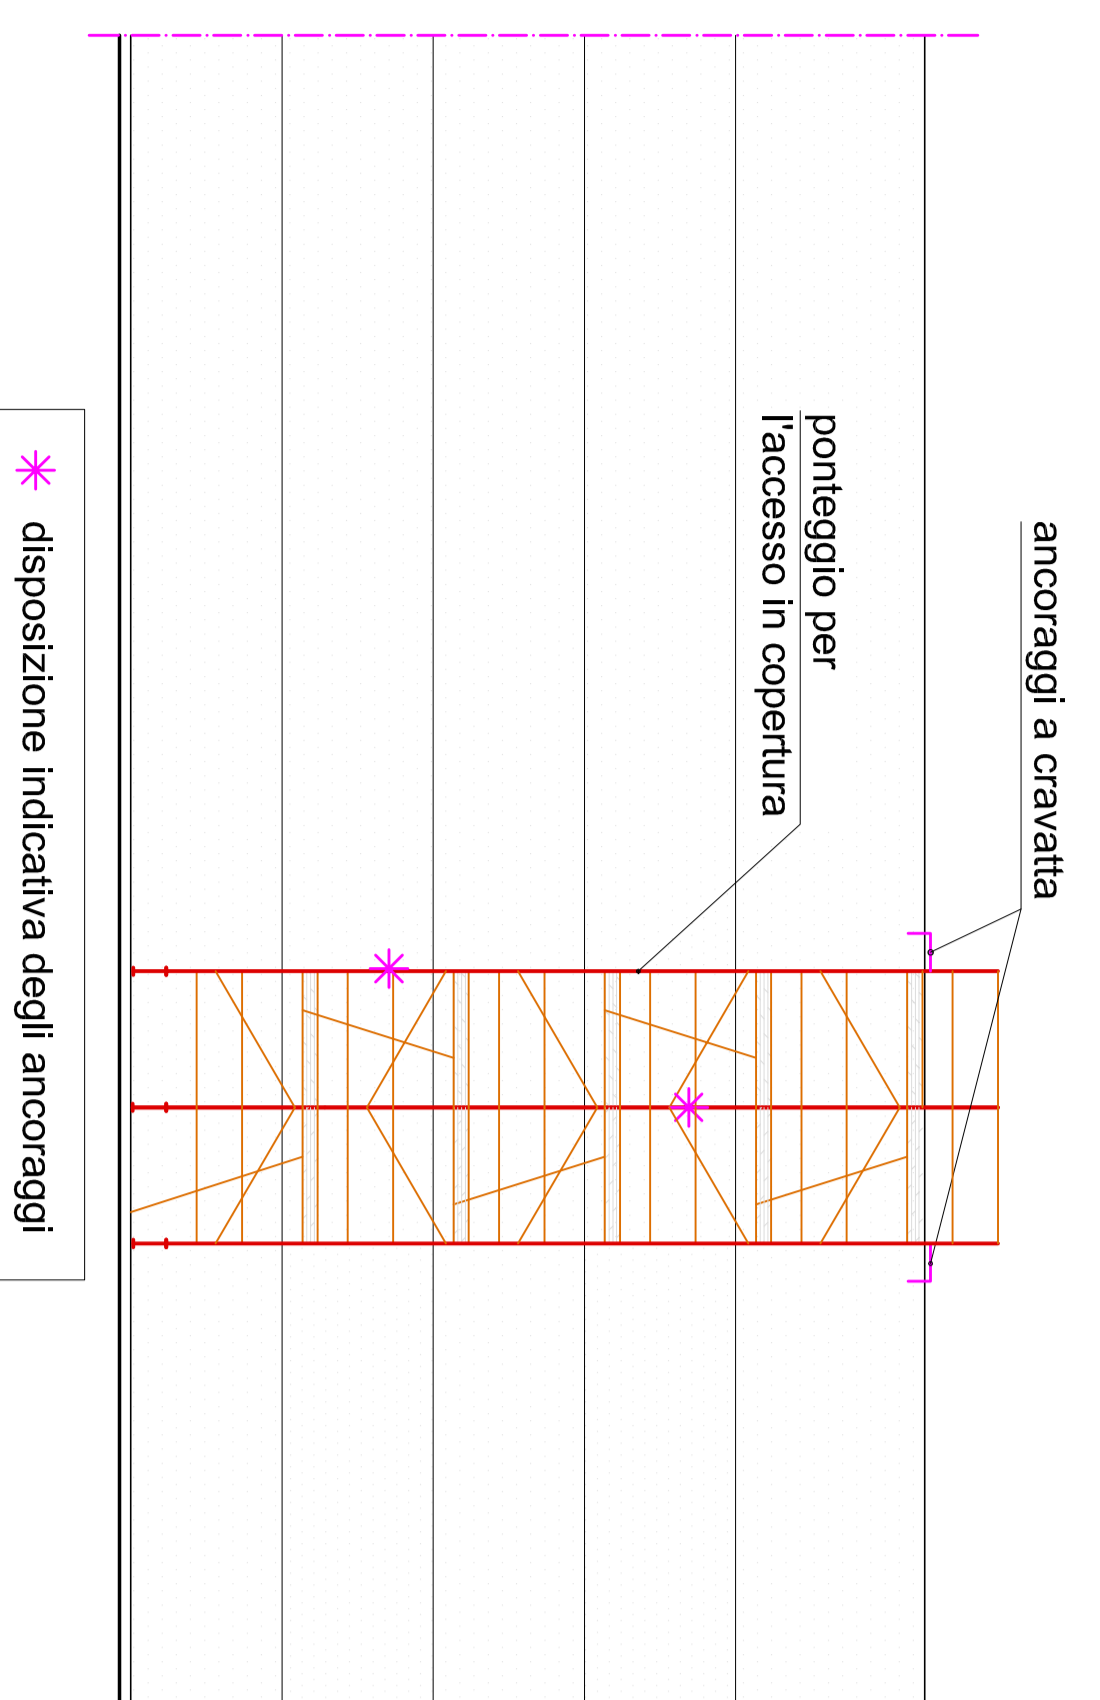

PART. A

PART. A

## PIANTA CHIAVE

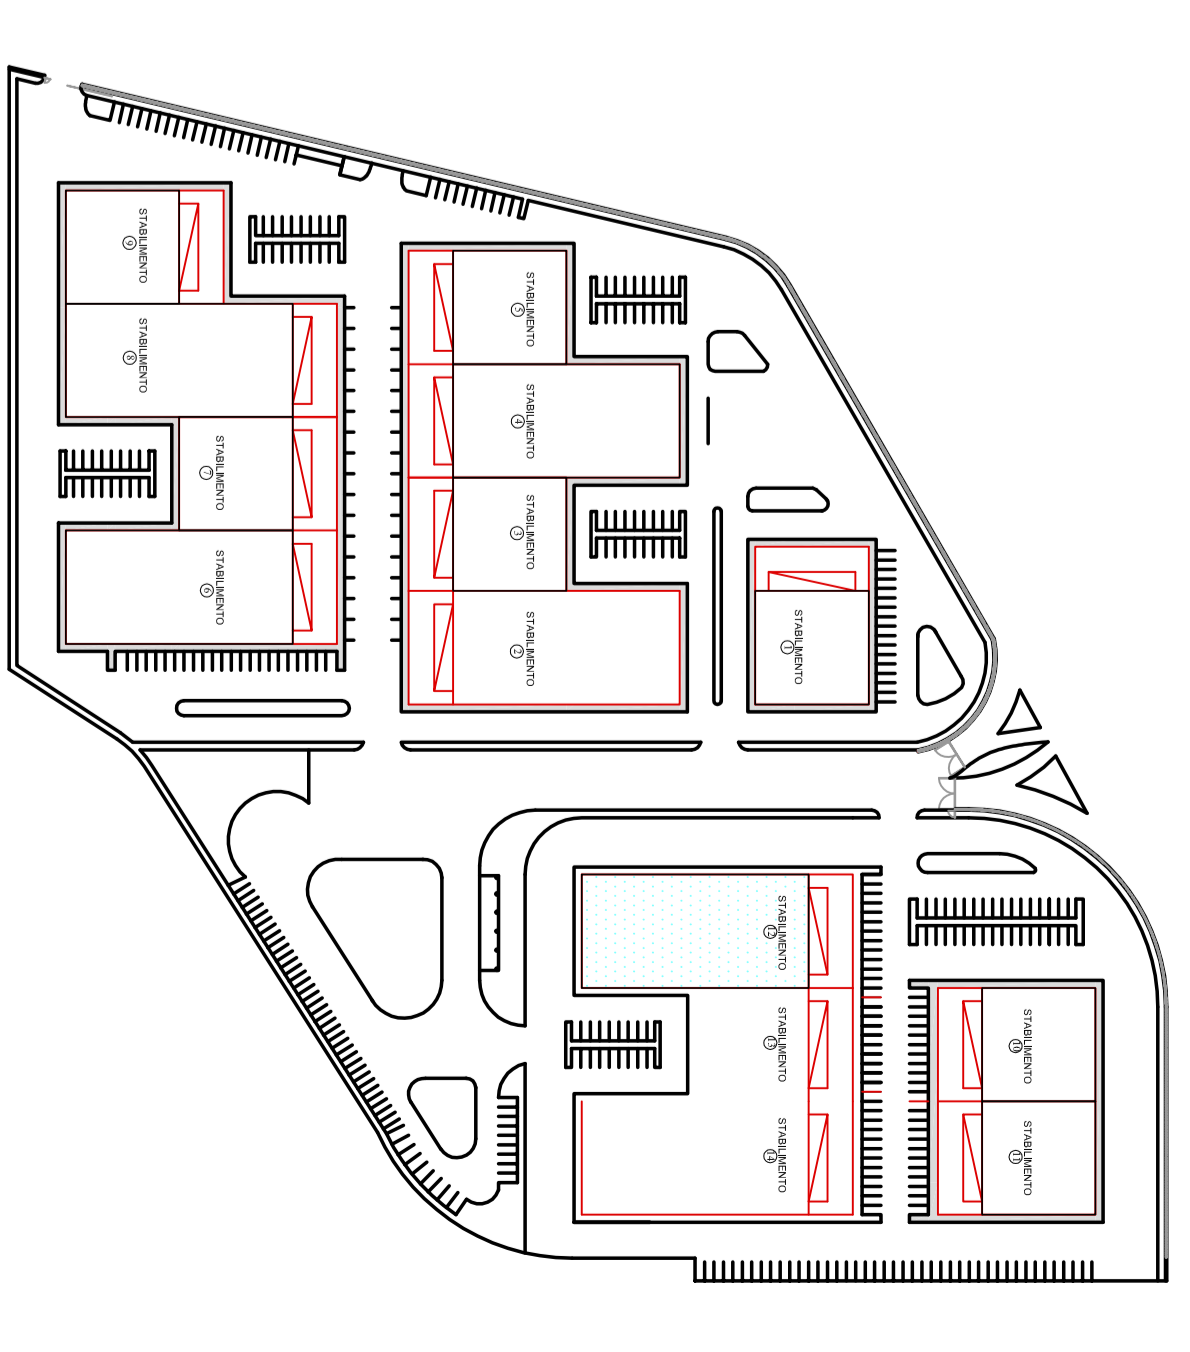

- LEGENDA
-  TIPOLOGIA B (SUPERFICIE COPERTA CAPANNONE 1800 MQ)

## REGIONE PUGLIA

P.O. FESR 2007/2013  
 Asse VI - Competitività dei sistemi produttivi ed occupazione  
 Azione 6.2.2 - Iniziative per "Interventi volti a migliorare l'efficienza gestionale  
 dei sistemi produttivi dalle aree di insediamento industriale di competenza  
 del concorsu per lo sviluppo industriale"

**Innesadimento Residuo**  
**PROGETTO ESECUTIVO**  
 Fotovoltaico

## LAYOUT DI CANTIERE

scala 1:500, 1:100

TAVOLA n° **9**

**PROGETTISTA:** Ing. Dettoil Leonardo  
**CONSULENZA:** Ing. Caragnano Giovanni

Rev.	Descrizione	Data
DEFINITIVO		Novembre 2012
PRELIMINARE		Novembre 2012
Rev. 0	Disegnata	DBM