



INDAGAMENTO GENERALE ZONA C
SCALA 1:4.000

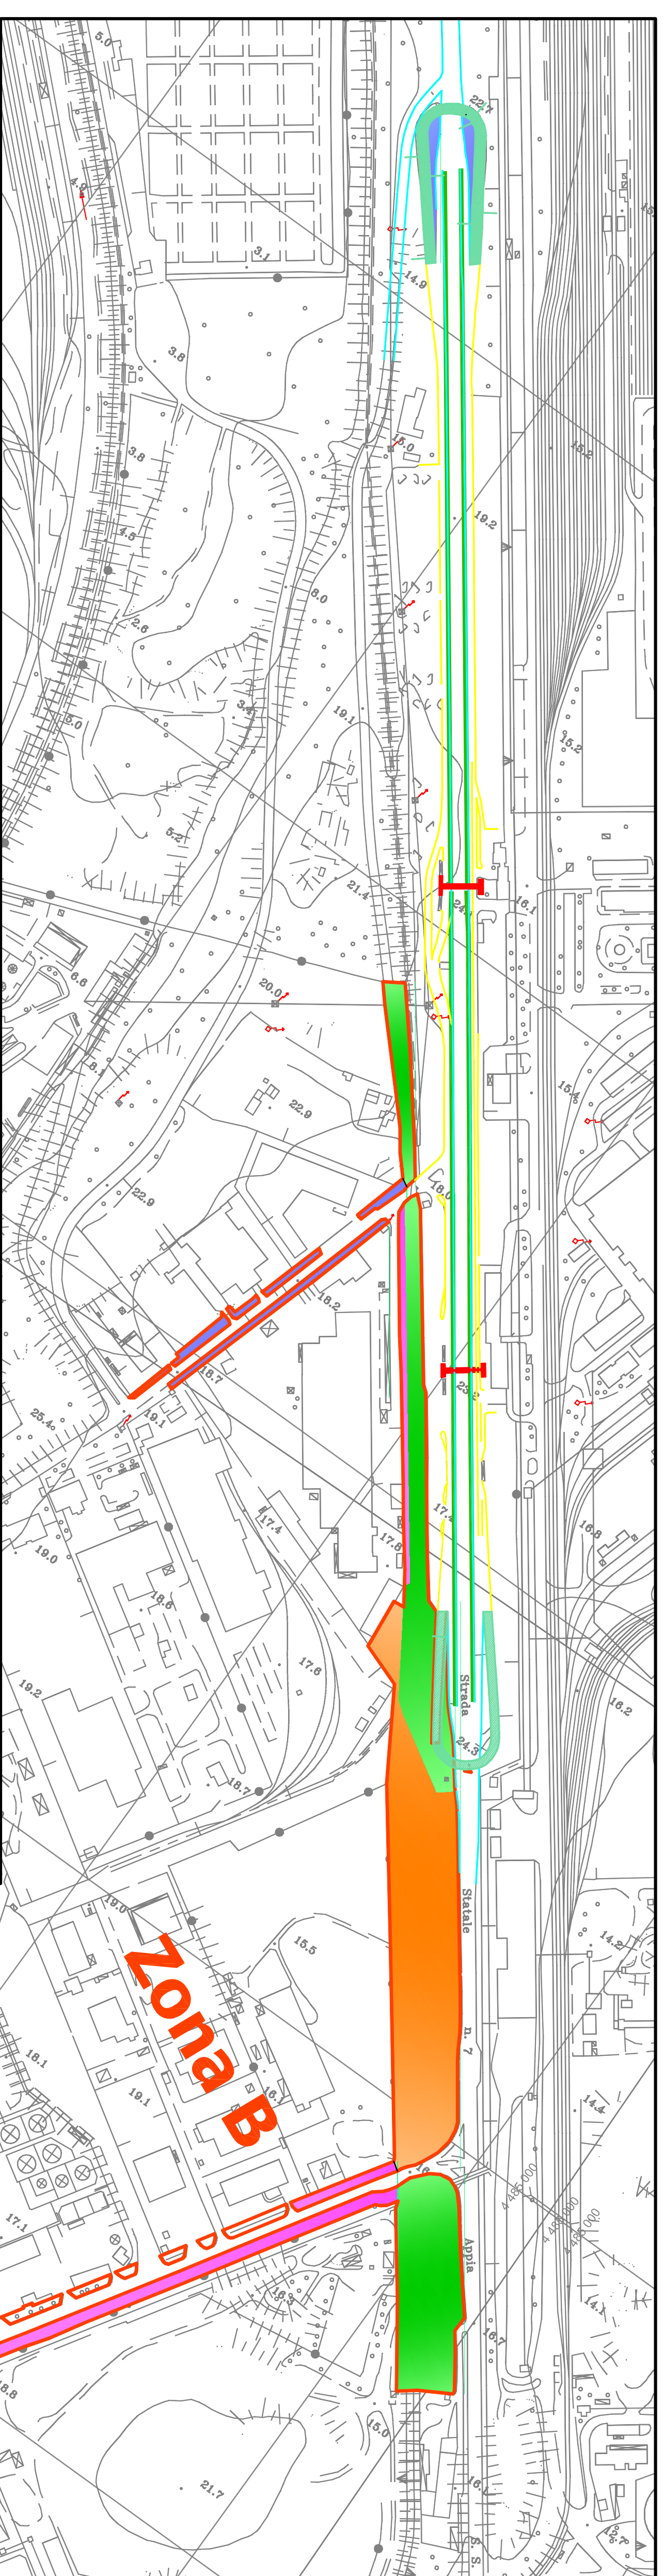


INDAGAMENTO GENERALE ZONA B
SCALA 1:4.000



PIANTA CHIAVE SCALA 1:10.000

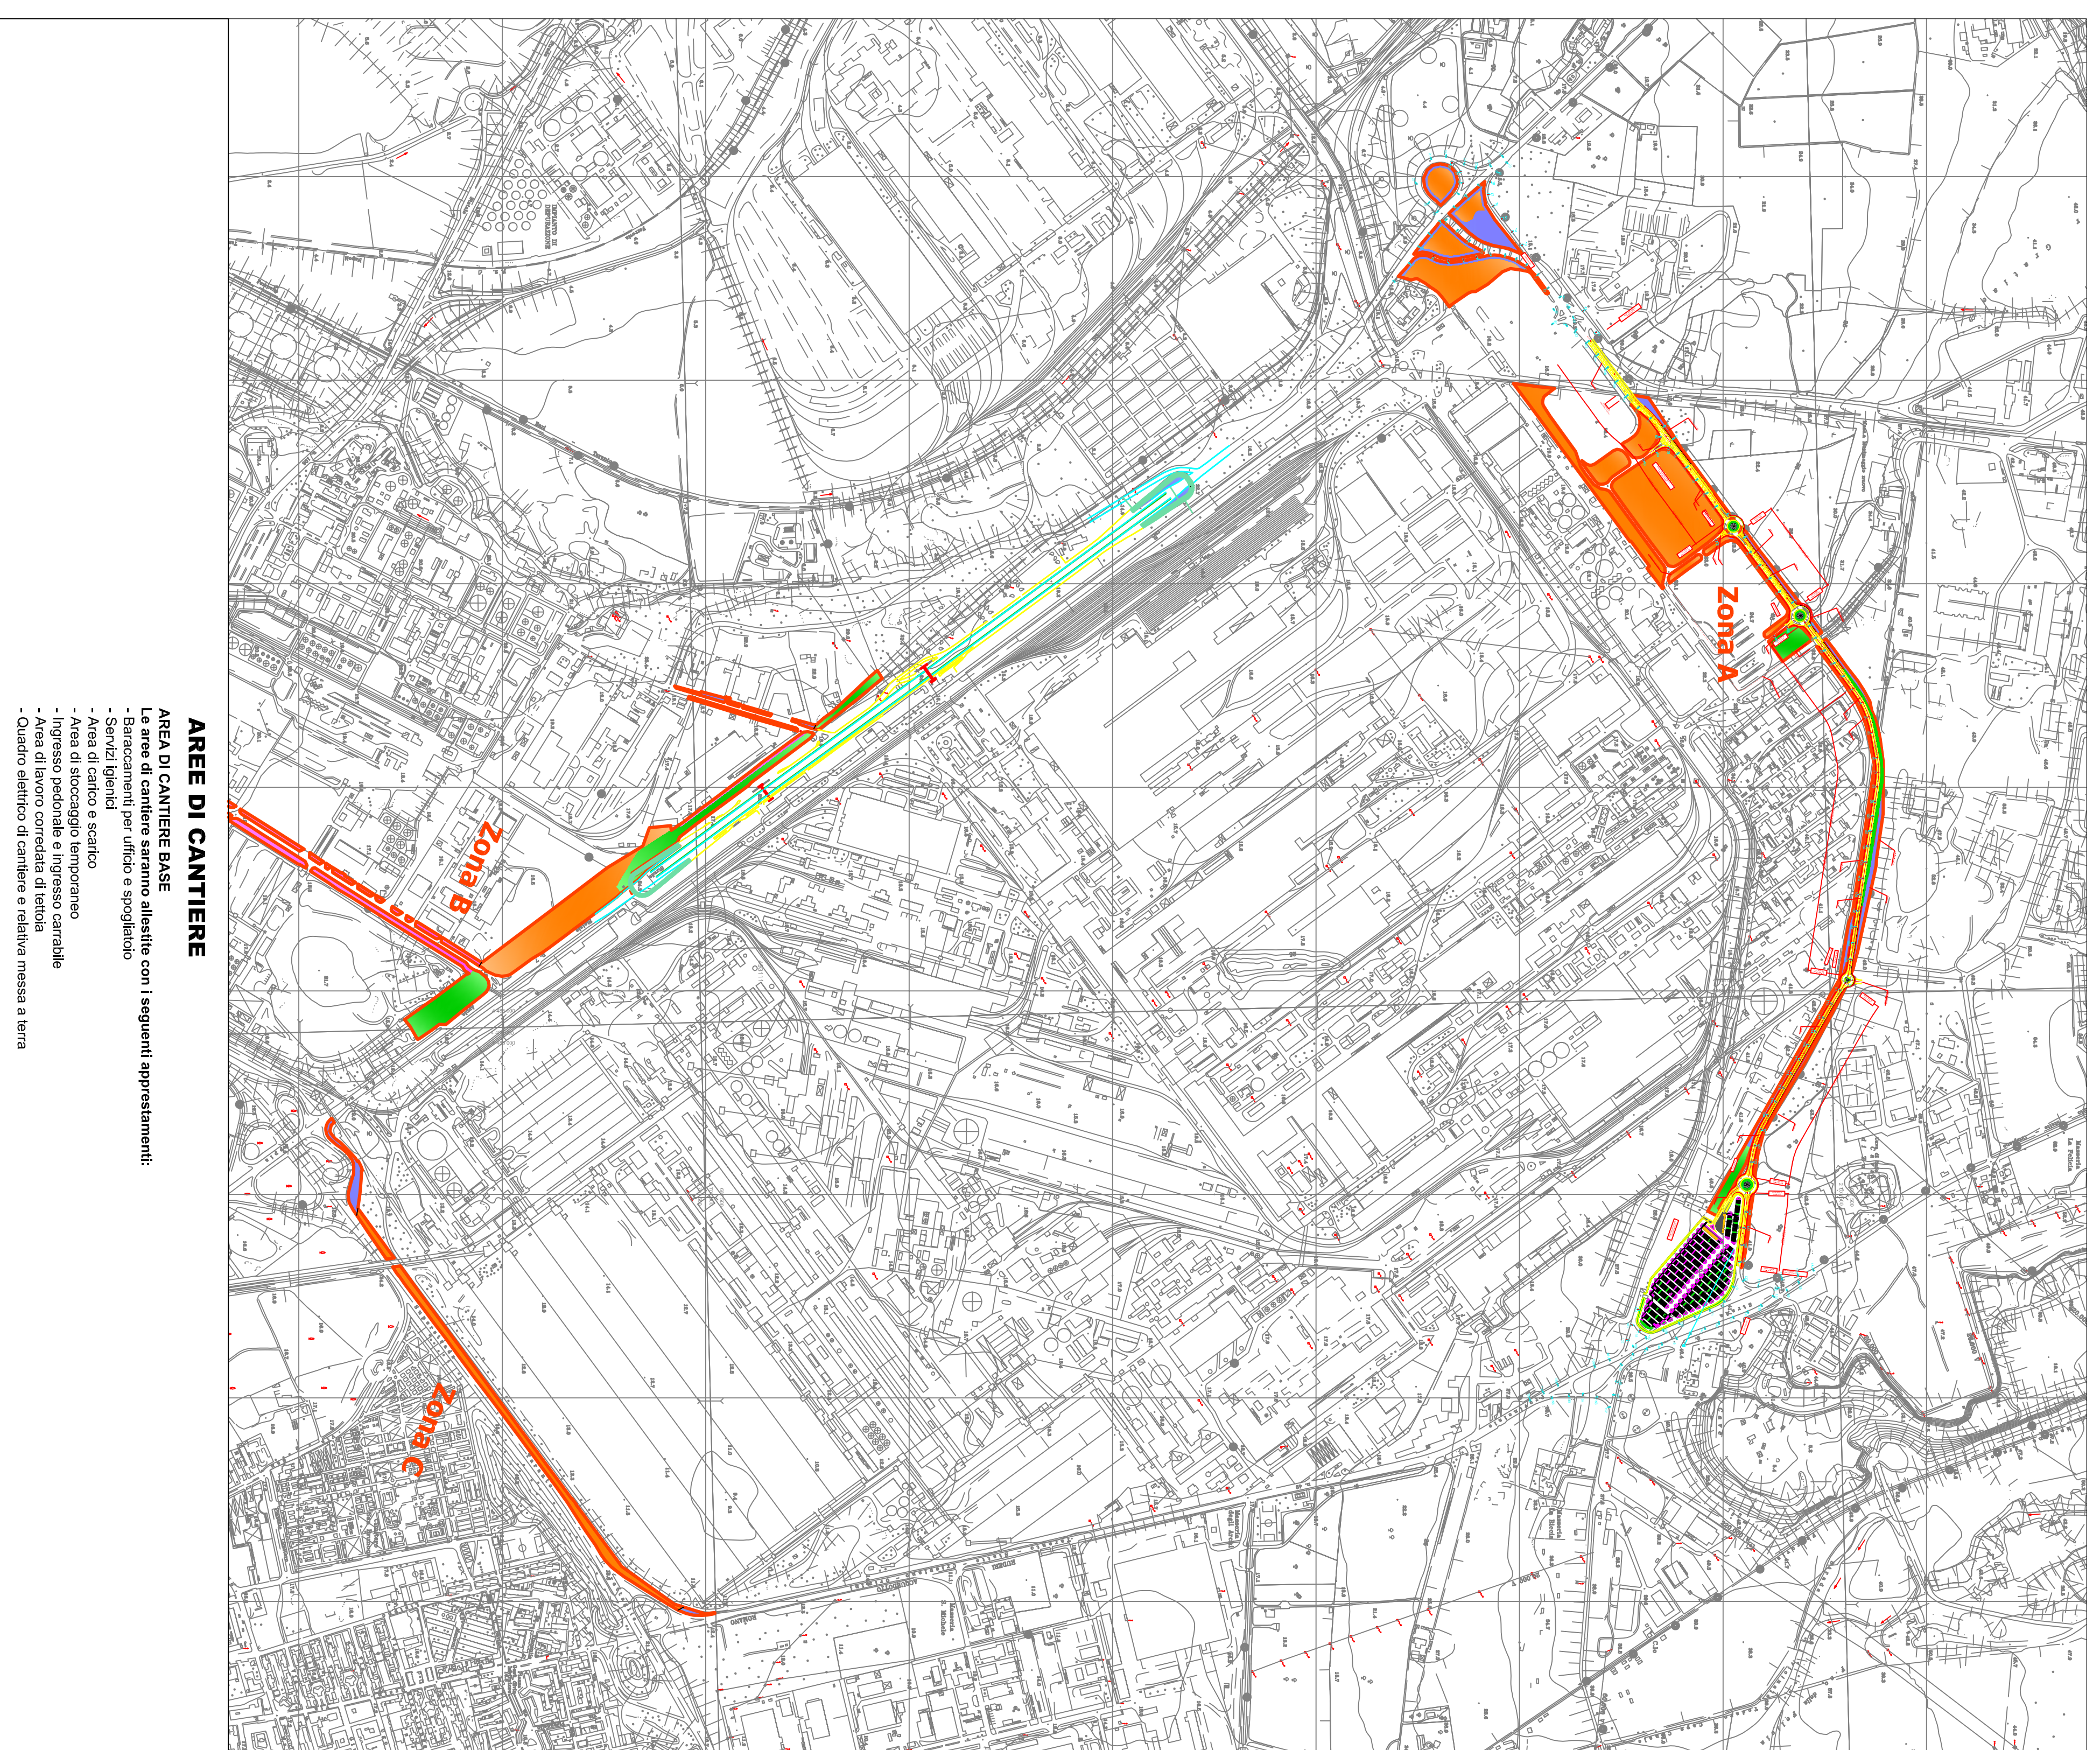


AREE DI CANTIERE

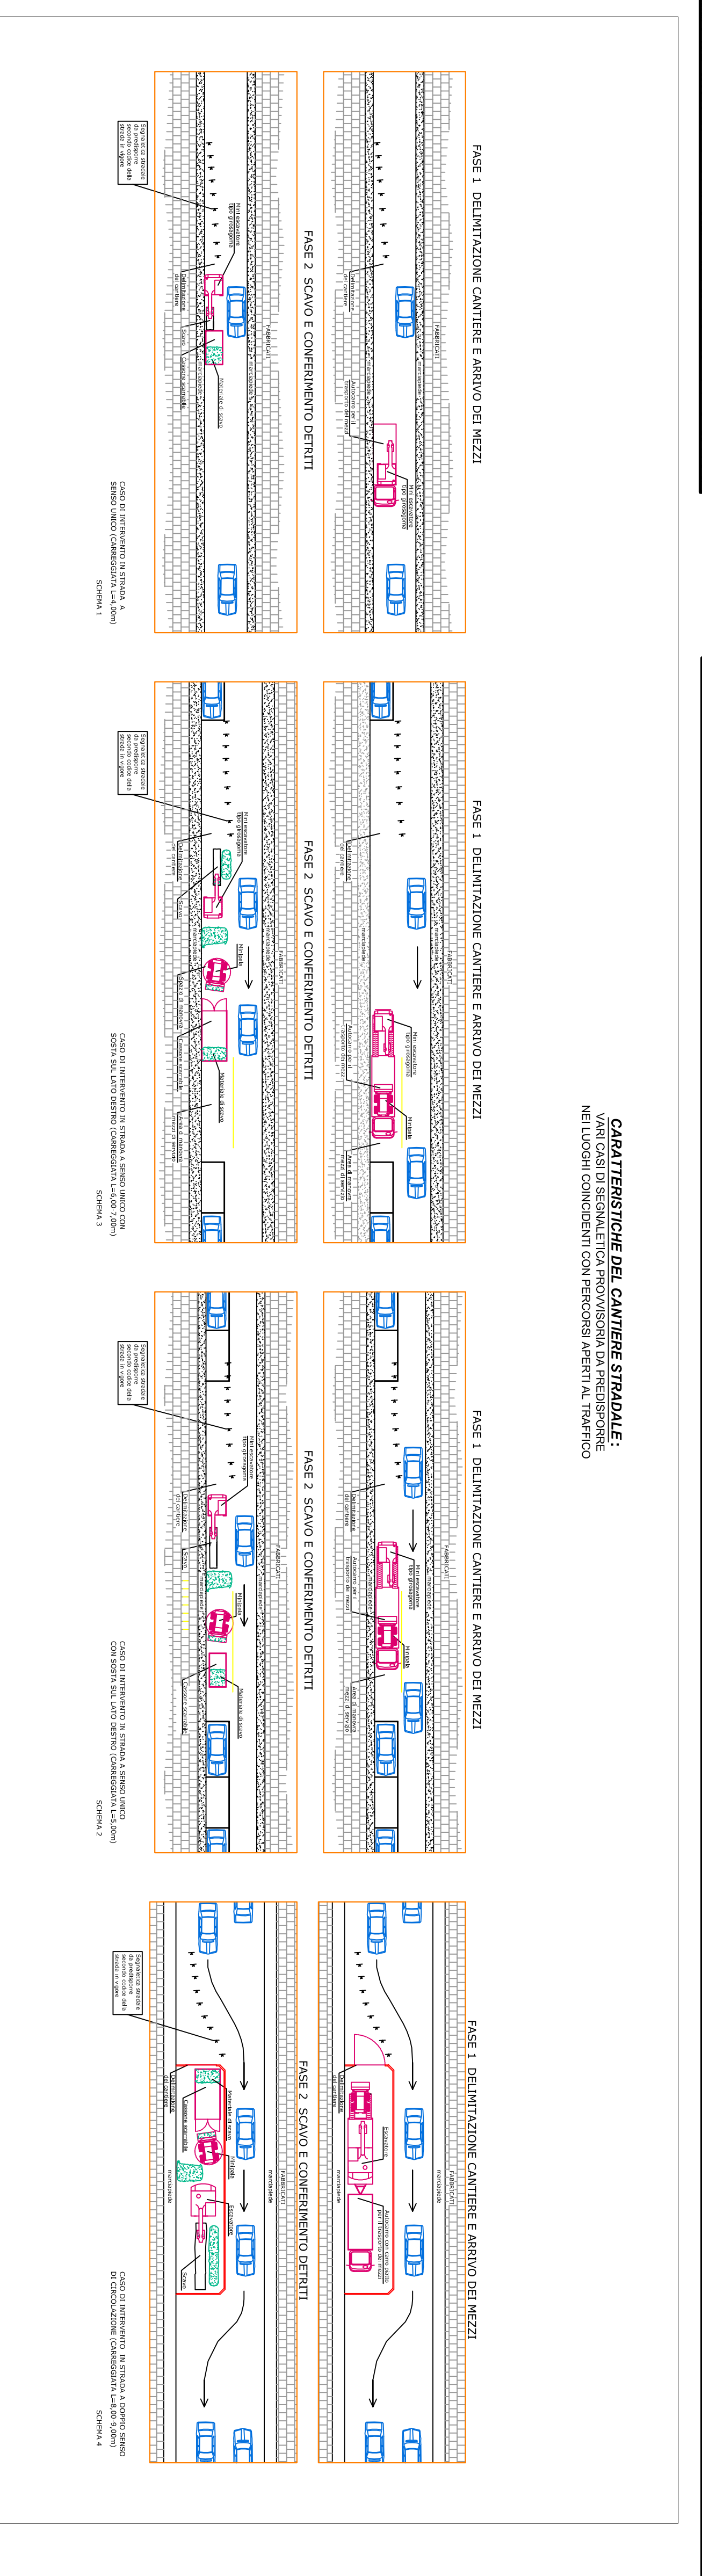

INDAGAMENTO GENERALE ZONA A
SCALA 1:4.000

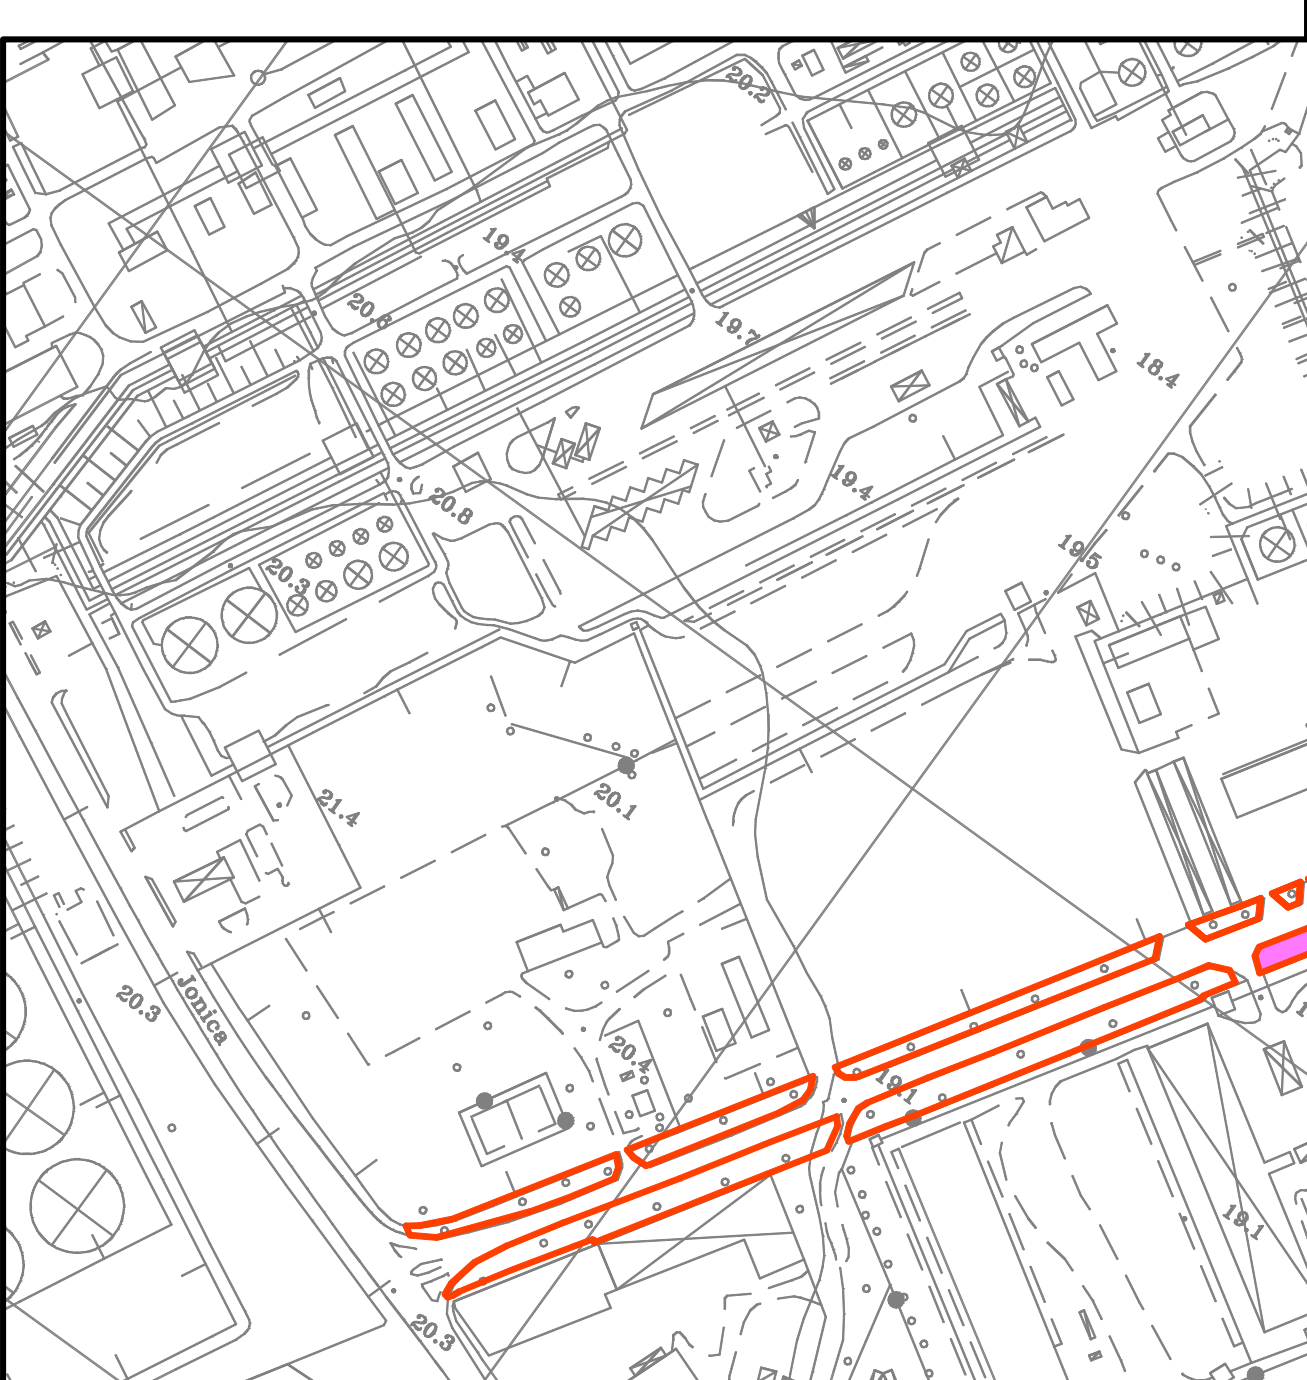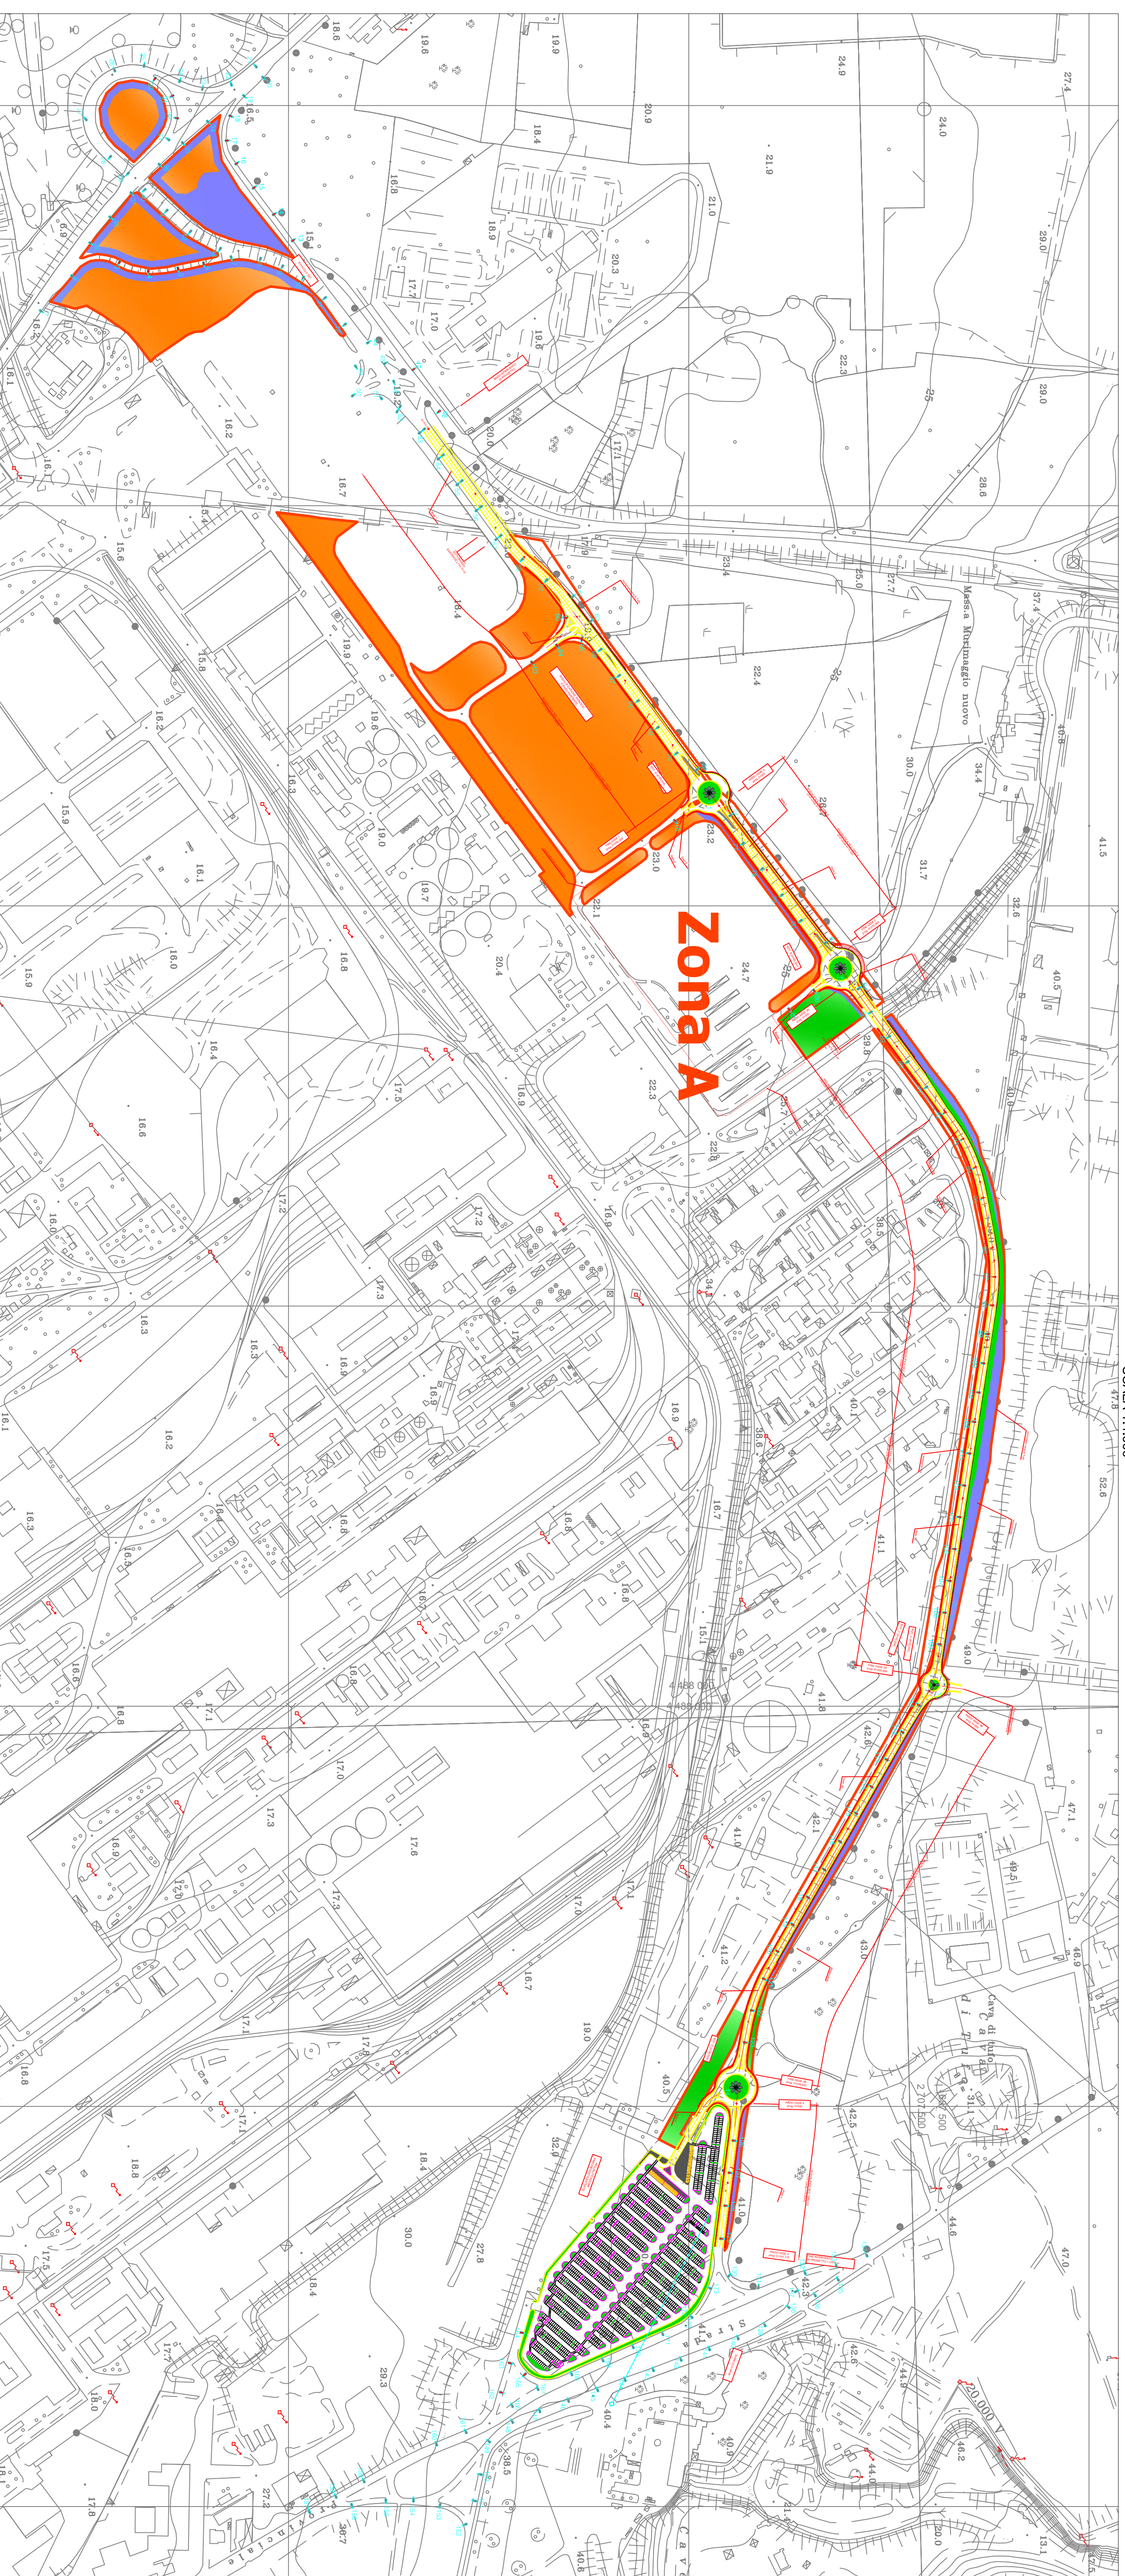

SECONDO CODICE DELLA STRADA IN VIGORE

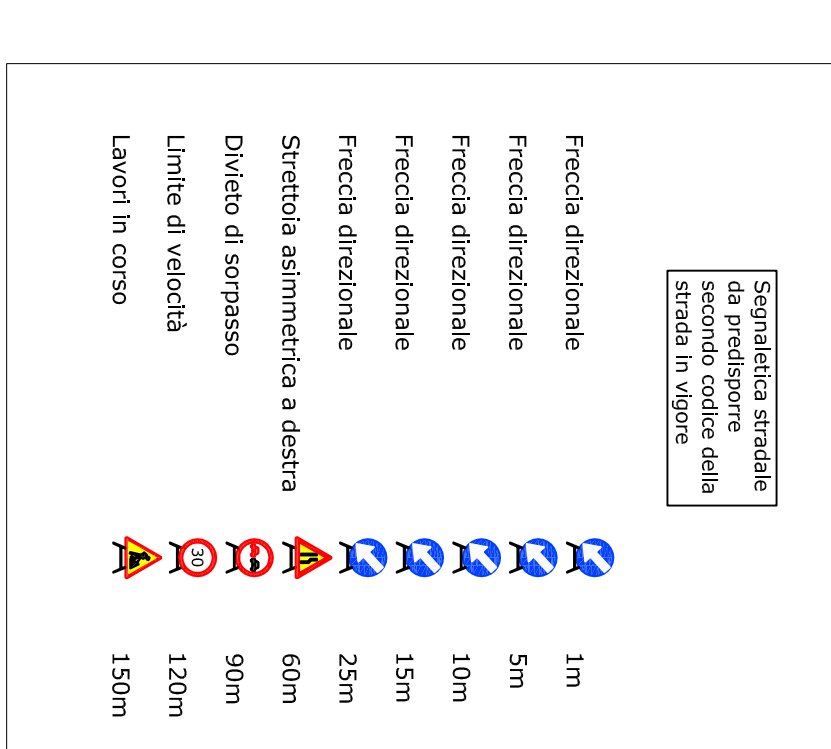


REGIONE PUGLIA

P. O. FER 2007/2013

Area grandi medie industrie
 Allineamento area produttiva
 PROGETTO ESECUTIVO
 A - Riquadratura strade di collegamento S.P. 48 - S.S. 100
 B - Sistemazione ambientale delle aree
 C - Sistemazione aree industriali
 D - Tratti filo e illuminazione strade di collegamento S.P. 48 - S.S. 100

PIANO DI SICUREZZA E COORDINAMENTO
 scala 1:4.000

T PSC 01


