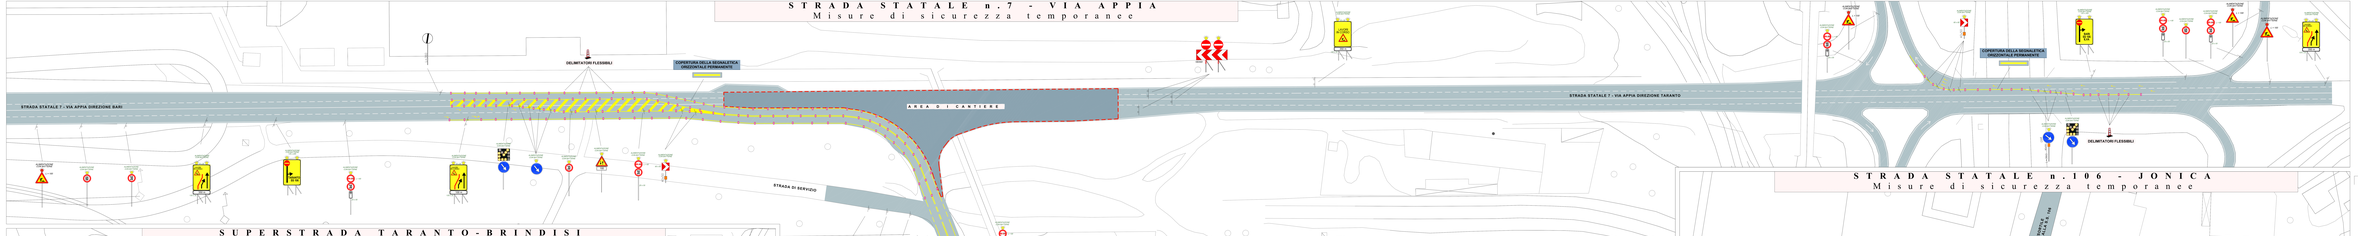

REGIONE PUGLIA

P.O. FESR 2021/2027
Asse VI – Competitività dei sistemi produttivi ed occupazione
Azione 6.2.2 – Iniziativa per l'intervento volti a migliorare l'efficienza gestionale dei sistemi infrastrutturali delle aree di insediamento secondo le caratteristiche dei consorzi per le aree di sviluppo industriale

Area grandi medie industrie

PROGETTO ESECUTIVO

TITOLO:	TAVOLA n°
PIANO DI SICUREZZA E COORDINAMENTO *MISURE DI SICUREZZA PRECAUZIONALI DA ATTUARE NELLA FASE DUE*	R 14/C
scala 1:1000	
IL COORDINATORE PER LA PROGETTAZIONE: Ing. Vincenzo RUSSELLI	
dott. geom. Stefano Maria	

Rev.	Descrizione	Data	Firma DTC
	Emissione	Gen	Firma