

# REGIONE PUGLIA

P.O. FESR 2007/2013  
 Asse VI - Competitività dei sistemi produttivi ed occupazione  
 Azione 6.2.2 - Iniziative per "Interventi volti a migliorare l'efficienza gestionale dei sistemi infrastrutturali delle aree di insediamento industriale di competenza dei consorzi per le aree di sviluppo industriale"




Area grandi medie industrie  
 PROGETTO ESECUTIVO  
 Impianto fognante


TITOLO:	TAVOLA n°
SEZIONI STRADALI TIPO - ROTATORIA	T 22
scale 1:50	

PROGETTISTA: Ing. Correcchia Giancarlo  
 RUP: geom. Vettore Mario


Rev.	Descrizione	Data
0	Emissione	Dicembre 2012

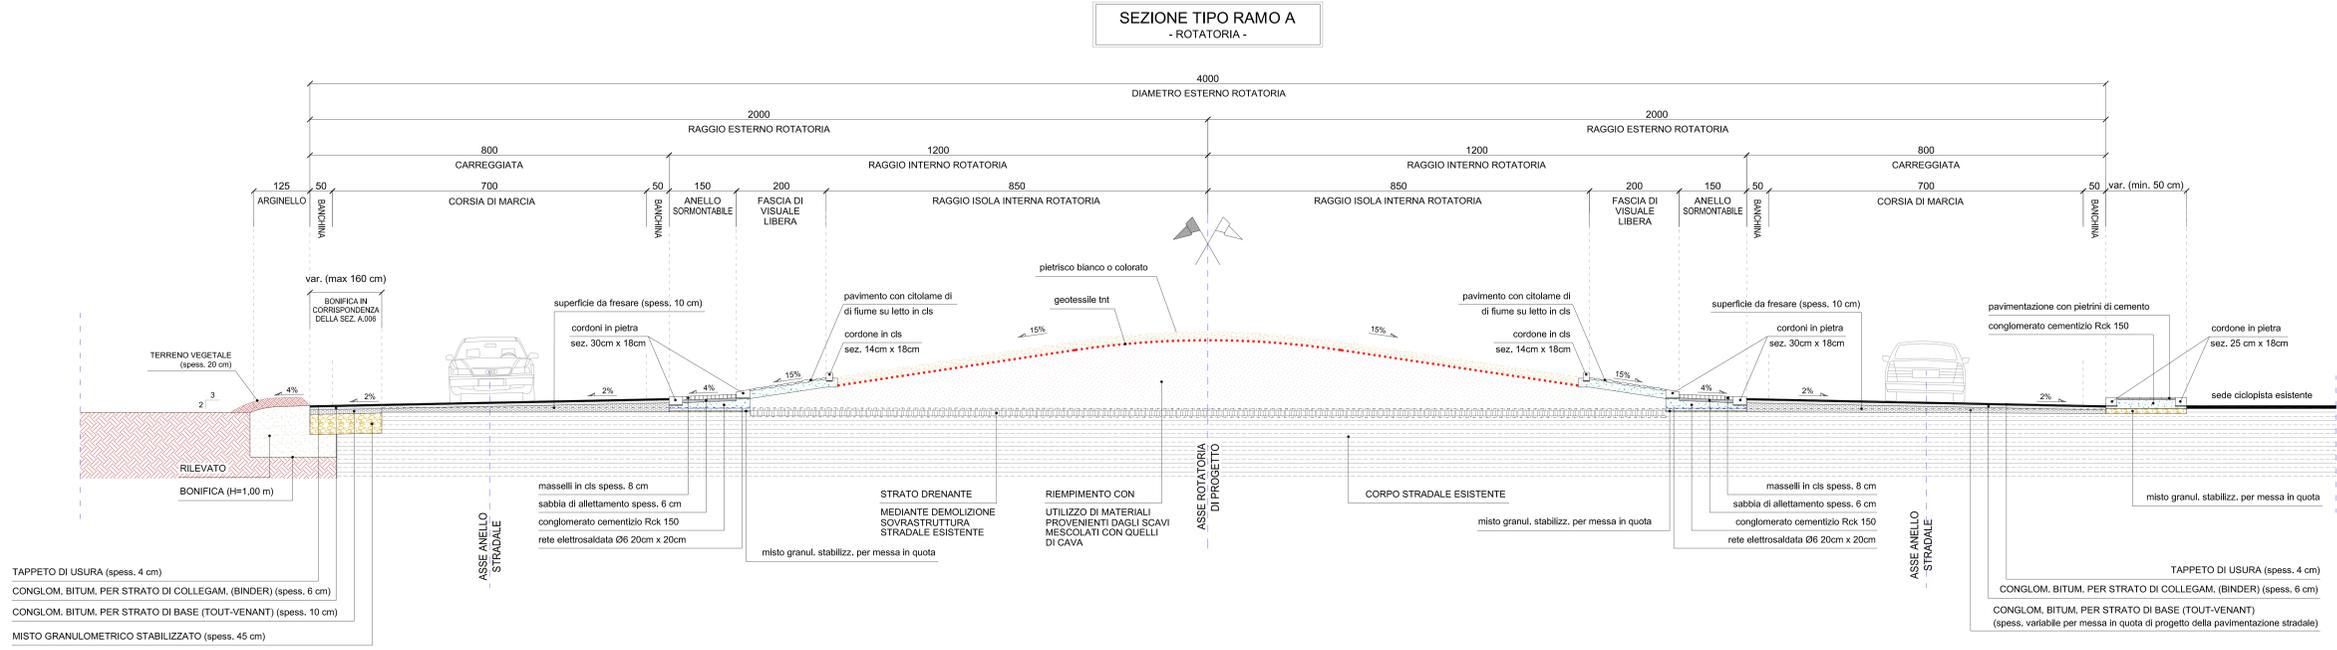

### SEZIONE TIPO RAMPE DI COLLEGAMENTO ROTATORIA DEL RAMO B

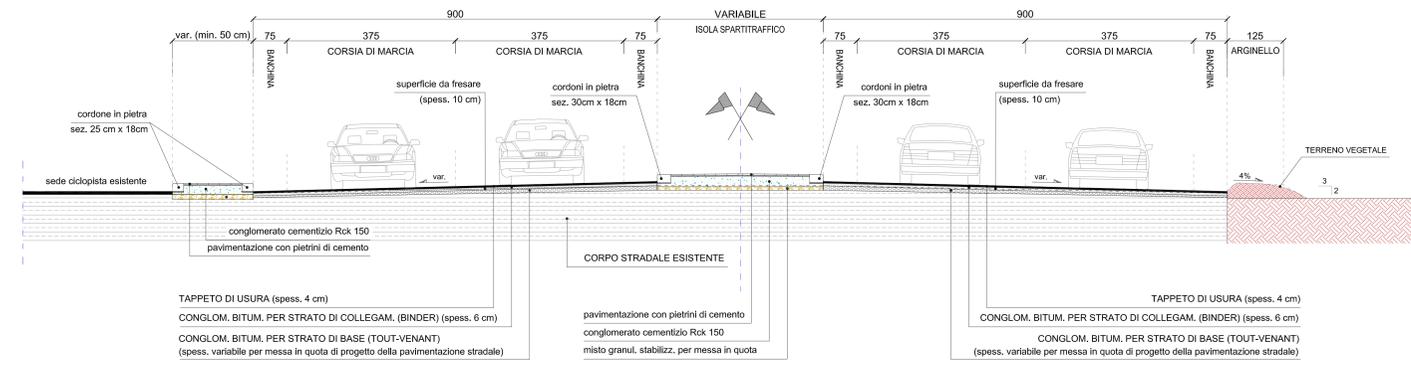

### SEZIONE TIPO RAMPE DI COLLEGAMENTO ROTATORIA DEL RAMO C

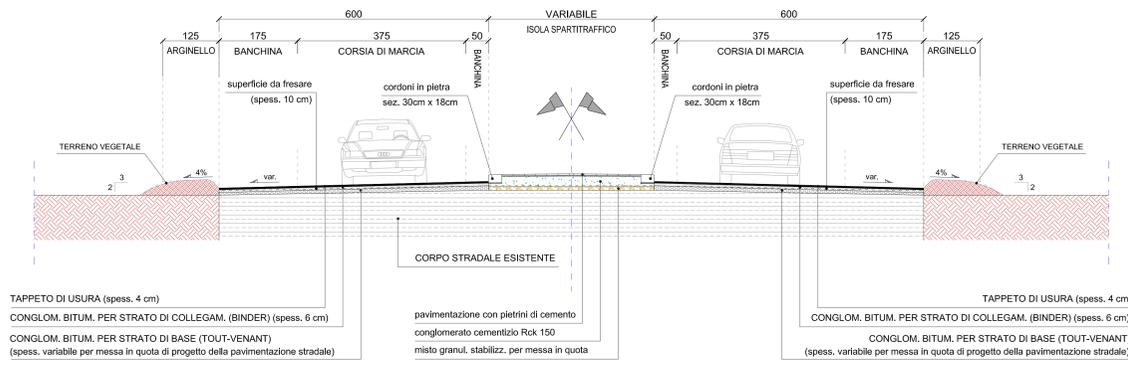

### SEZIONE TIPO RAMPE DI COLLEGAMENTO ROTATORIA DEL RAMO D

