



PIANTA COPERTURA TIPOLOGIA CORPO B SCALA 1:200

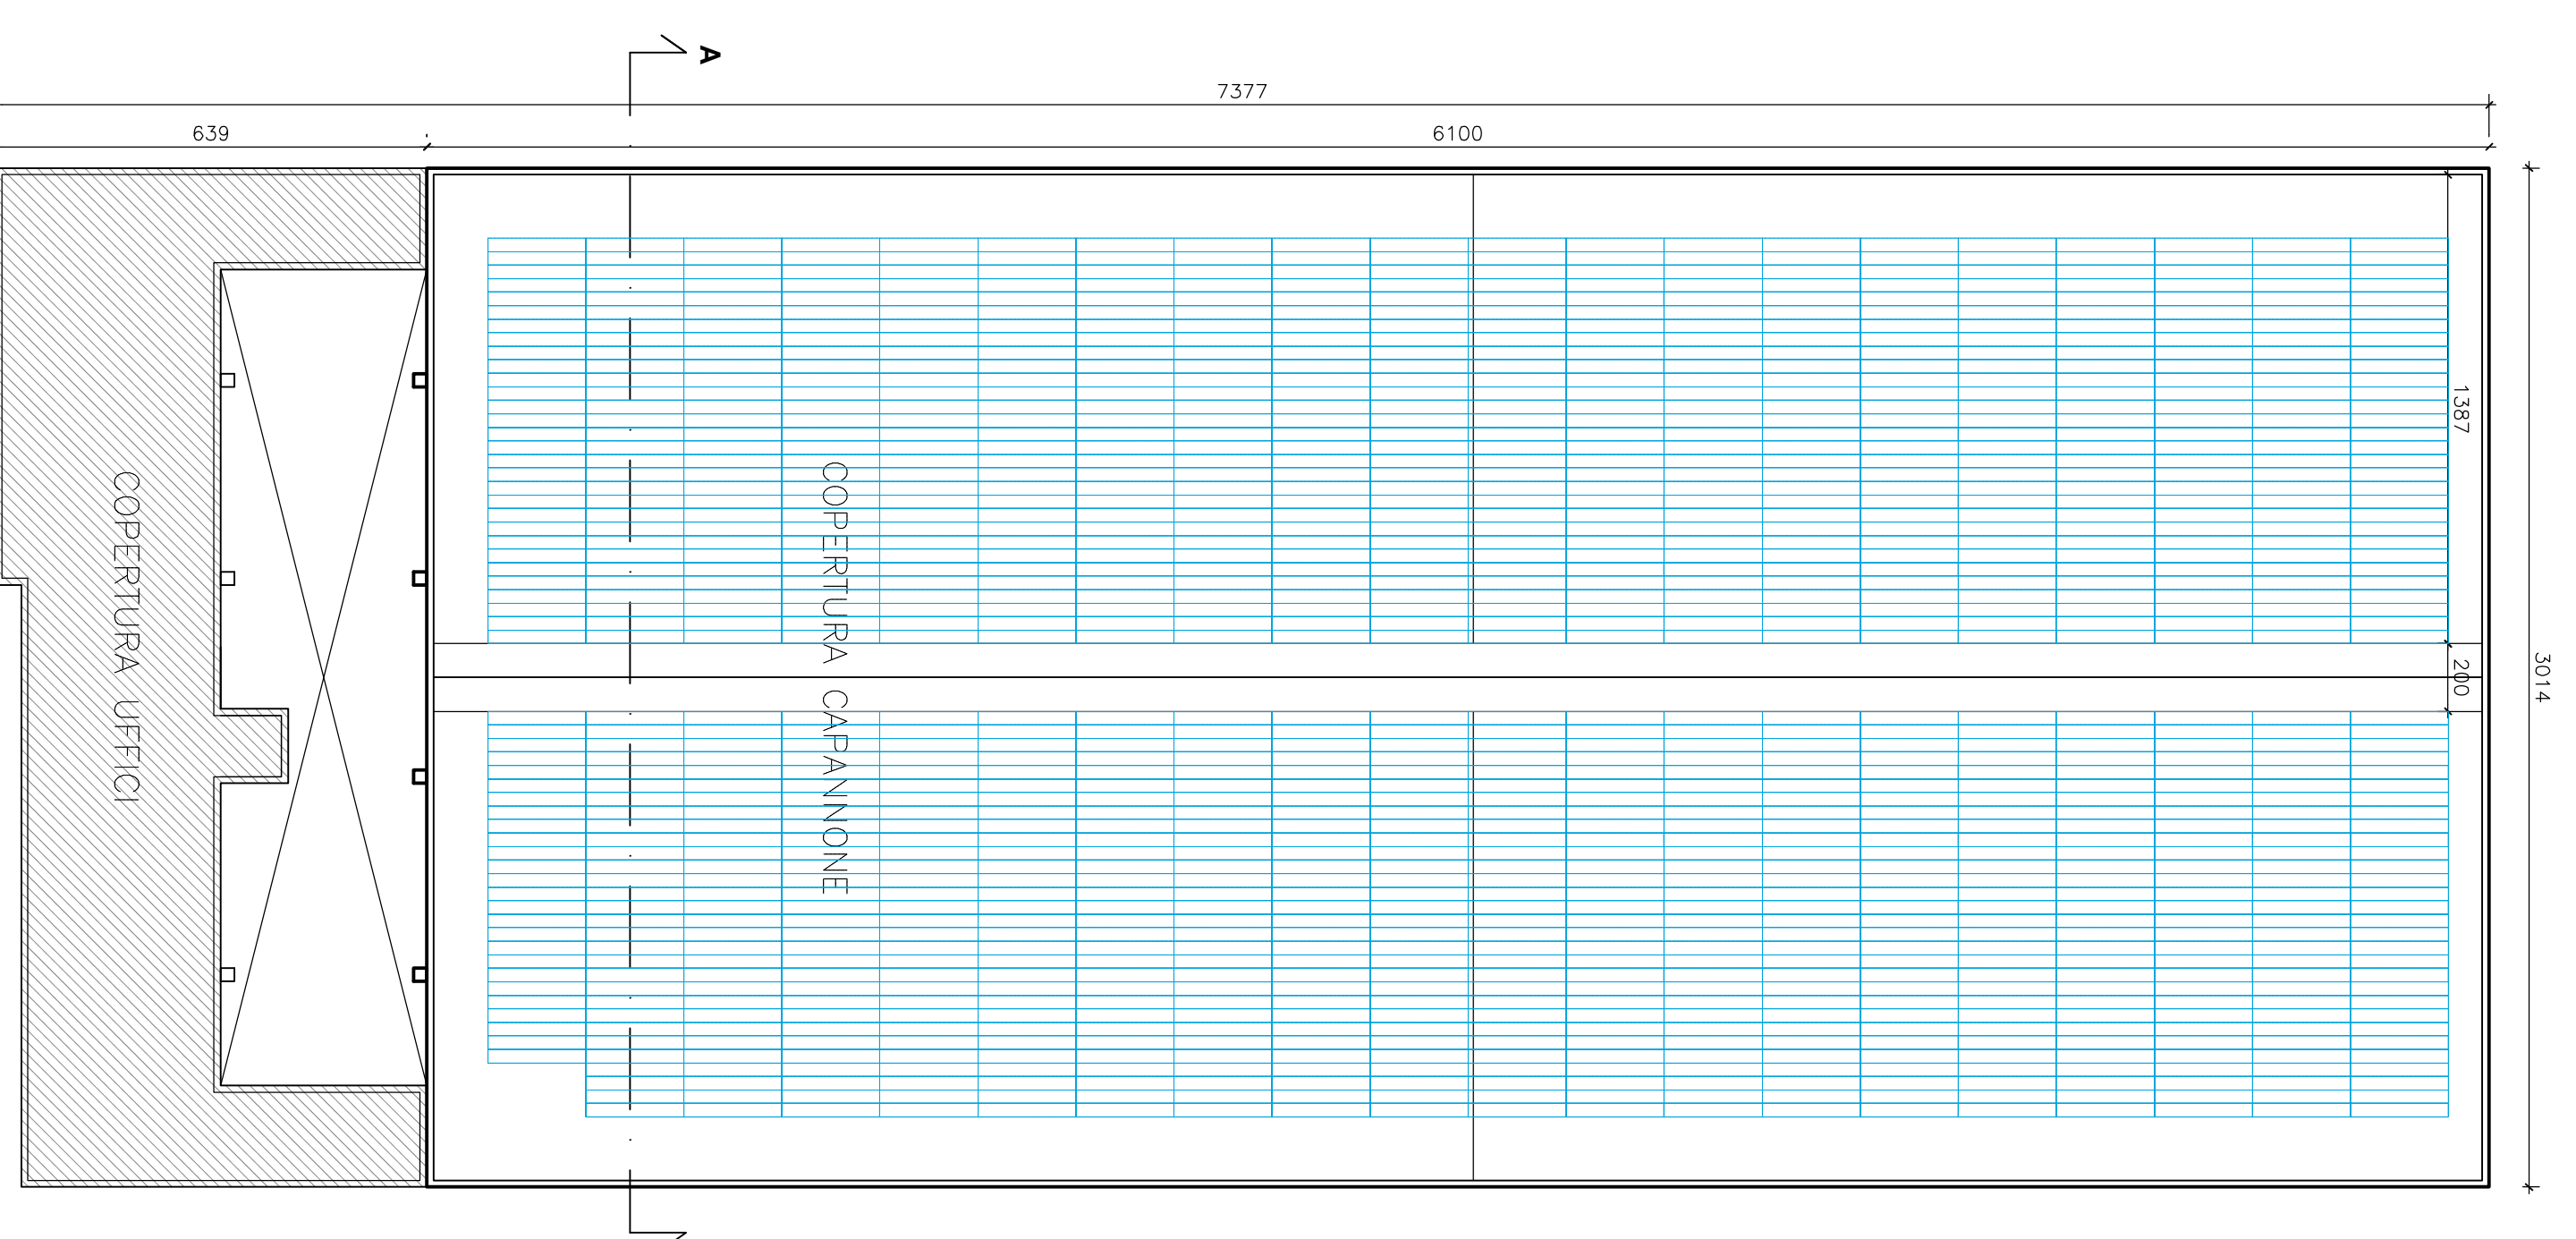


PIANTA CHIAVE

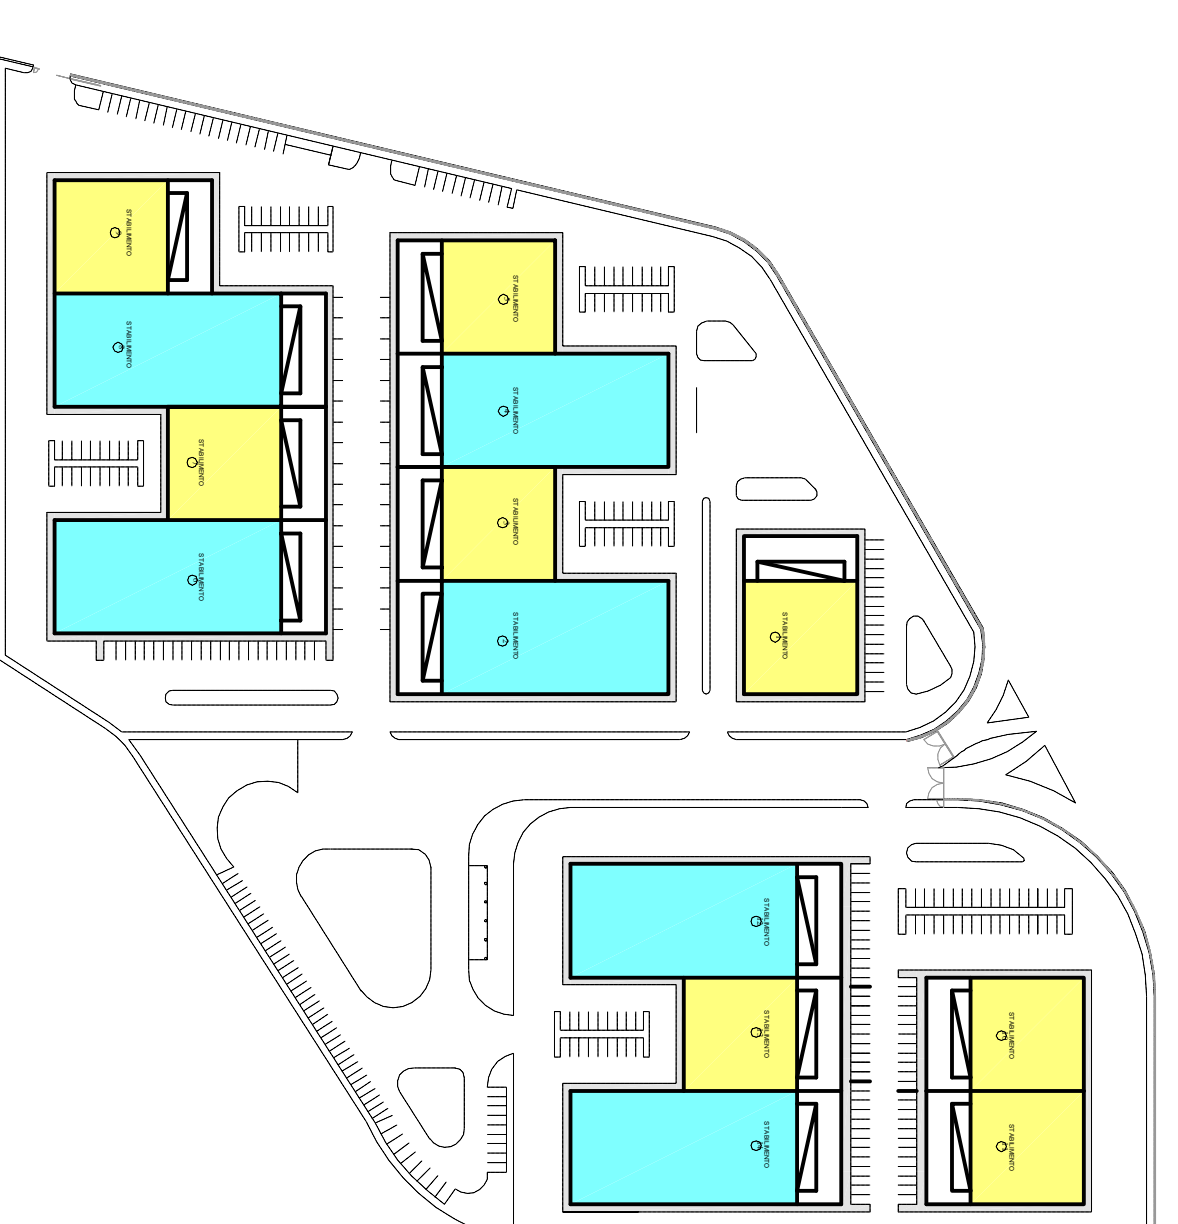


- LEGENDA
- TIPOLOGIA CORPO A (SUPERFICIE COPERTURA CAPANNONE 900 MQ)
  - TIPOLOGIA CORPO B (SUPERFICIE COPERTURA CAPANNONE 1800 MQ)


ESEMPIO DI COLLEGAMENTO DEI PANNELLI PREVISTI

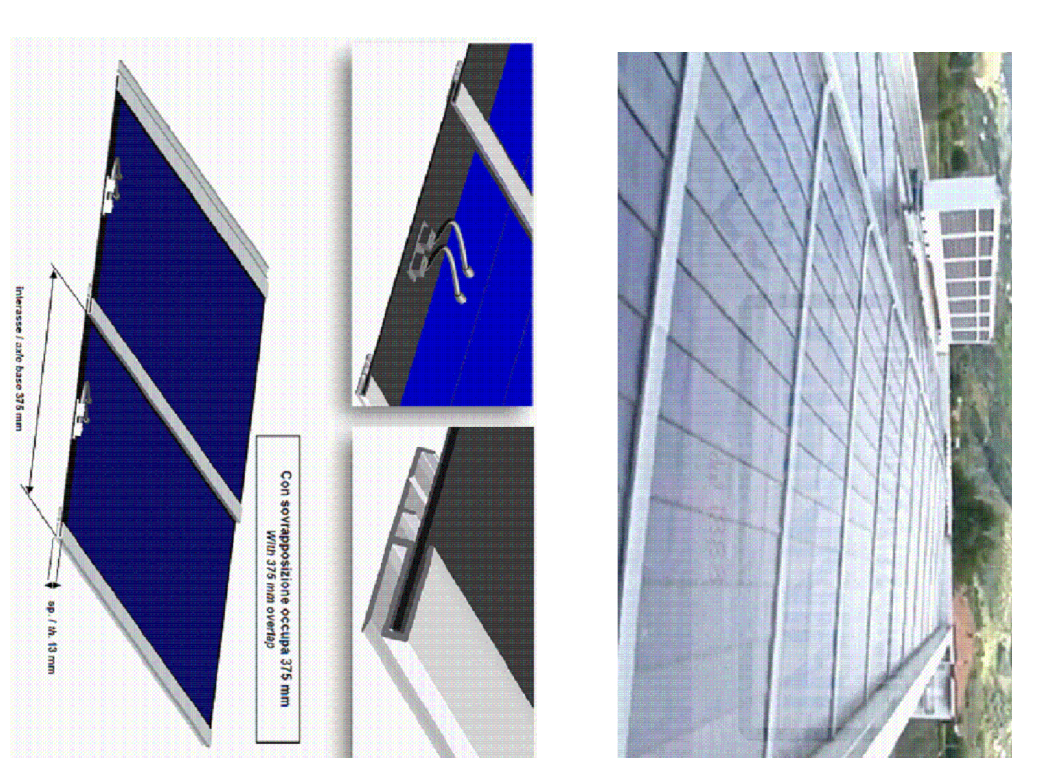


TIPOLOGIA DEL PANNELLO PREVISTO

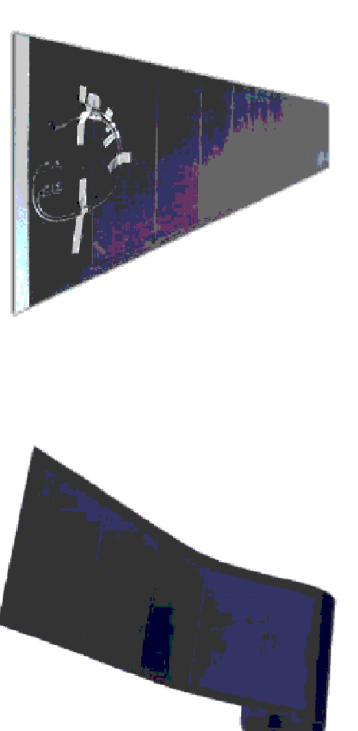

DIMENSIONI DEL PANNELLO PREVISTO

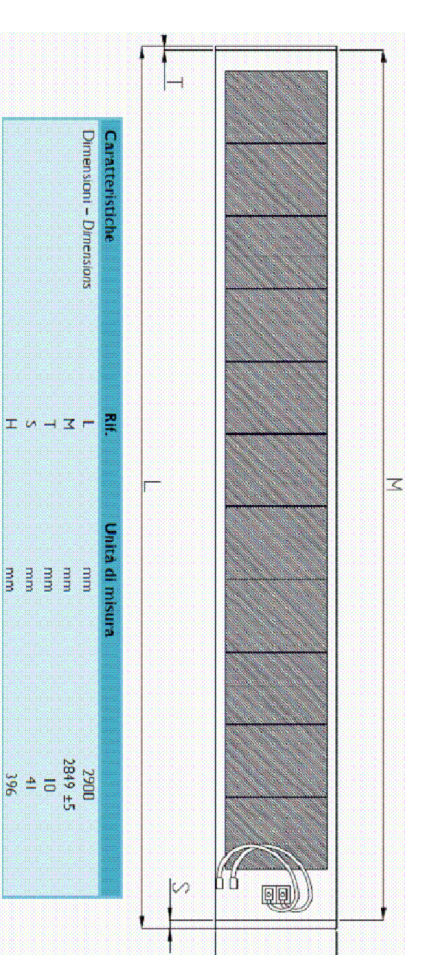

ESEMPIO DI POSA DELLA TIPOLOGIA DI PANNELLO PREVISTO

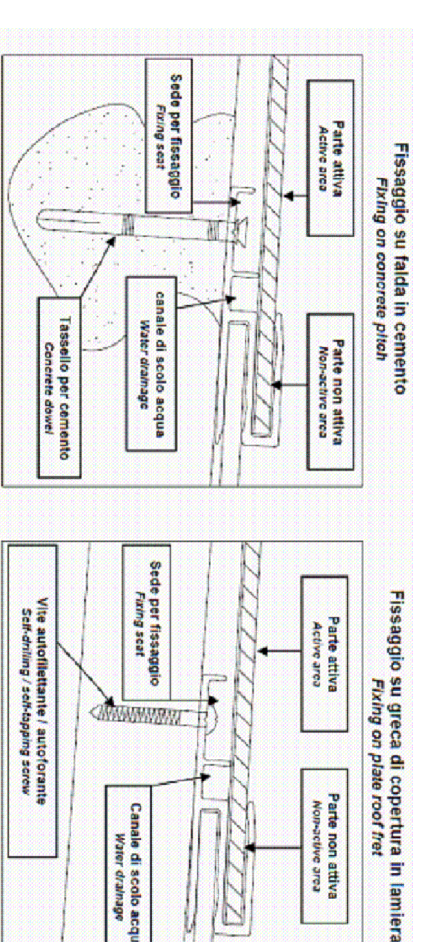

## REGIONE PUGLIA

P.O. FESR 2007/2013  
 Azione 6.2.2 - Iniziative per "Interventi volti a migliorare l'efficienza gestionale dei sistemi infrastrutturali delle aree di insediamento industriale di competenza dei consorzi per le aree di sviluppo industriale"



Innesadimento Residuo  
 PROGETTO ESECUTIVO  
 Fotovoltaico

TIPOLOGIA  
**PROGETTO**  
 Pianta copertura TIPOLOGIA CORPO B  
 Foto esemplificative della tipologia di pannello previsto

SCALA 1:200  
**4**  
 TAVOLA N°

PROGETTISTA	Ing. Giancarlo Silvestro	DATA	01/09/2012
CONSULENZA ELETTRICA	Ing. Tommaso Pardo	DATA	01/09/2012
NUM.	00001	DATA	01/09/2012
PROGETTO	0	DATA	01/09/2012
ESECUTIVO	0	DATA	01/09/2012
REVISIONE	0	DATA	01/09/2012
REVISIONE	0	DATA	01/09/2012