



SCHEMA IMPIANTO FOTOVOLTAICO

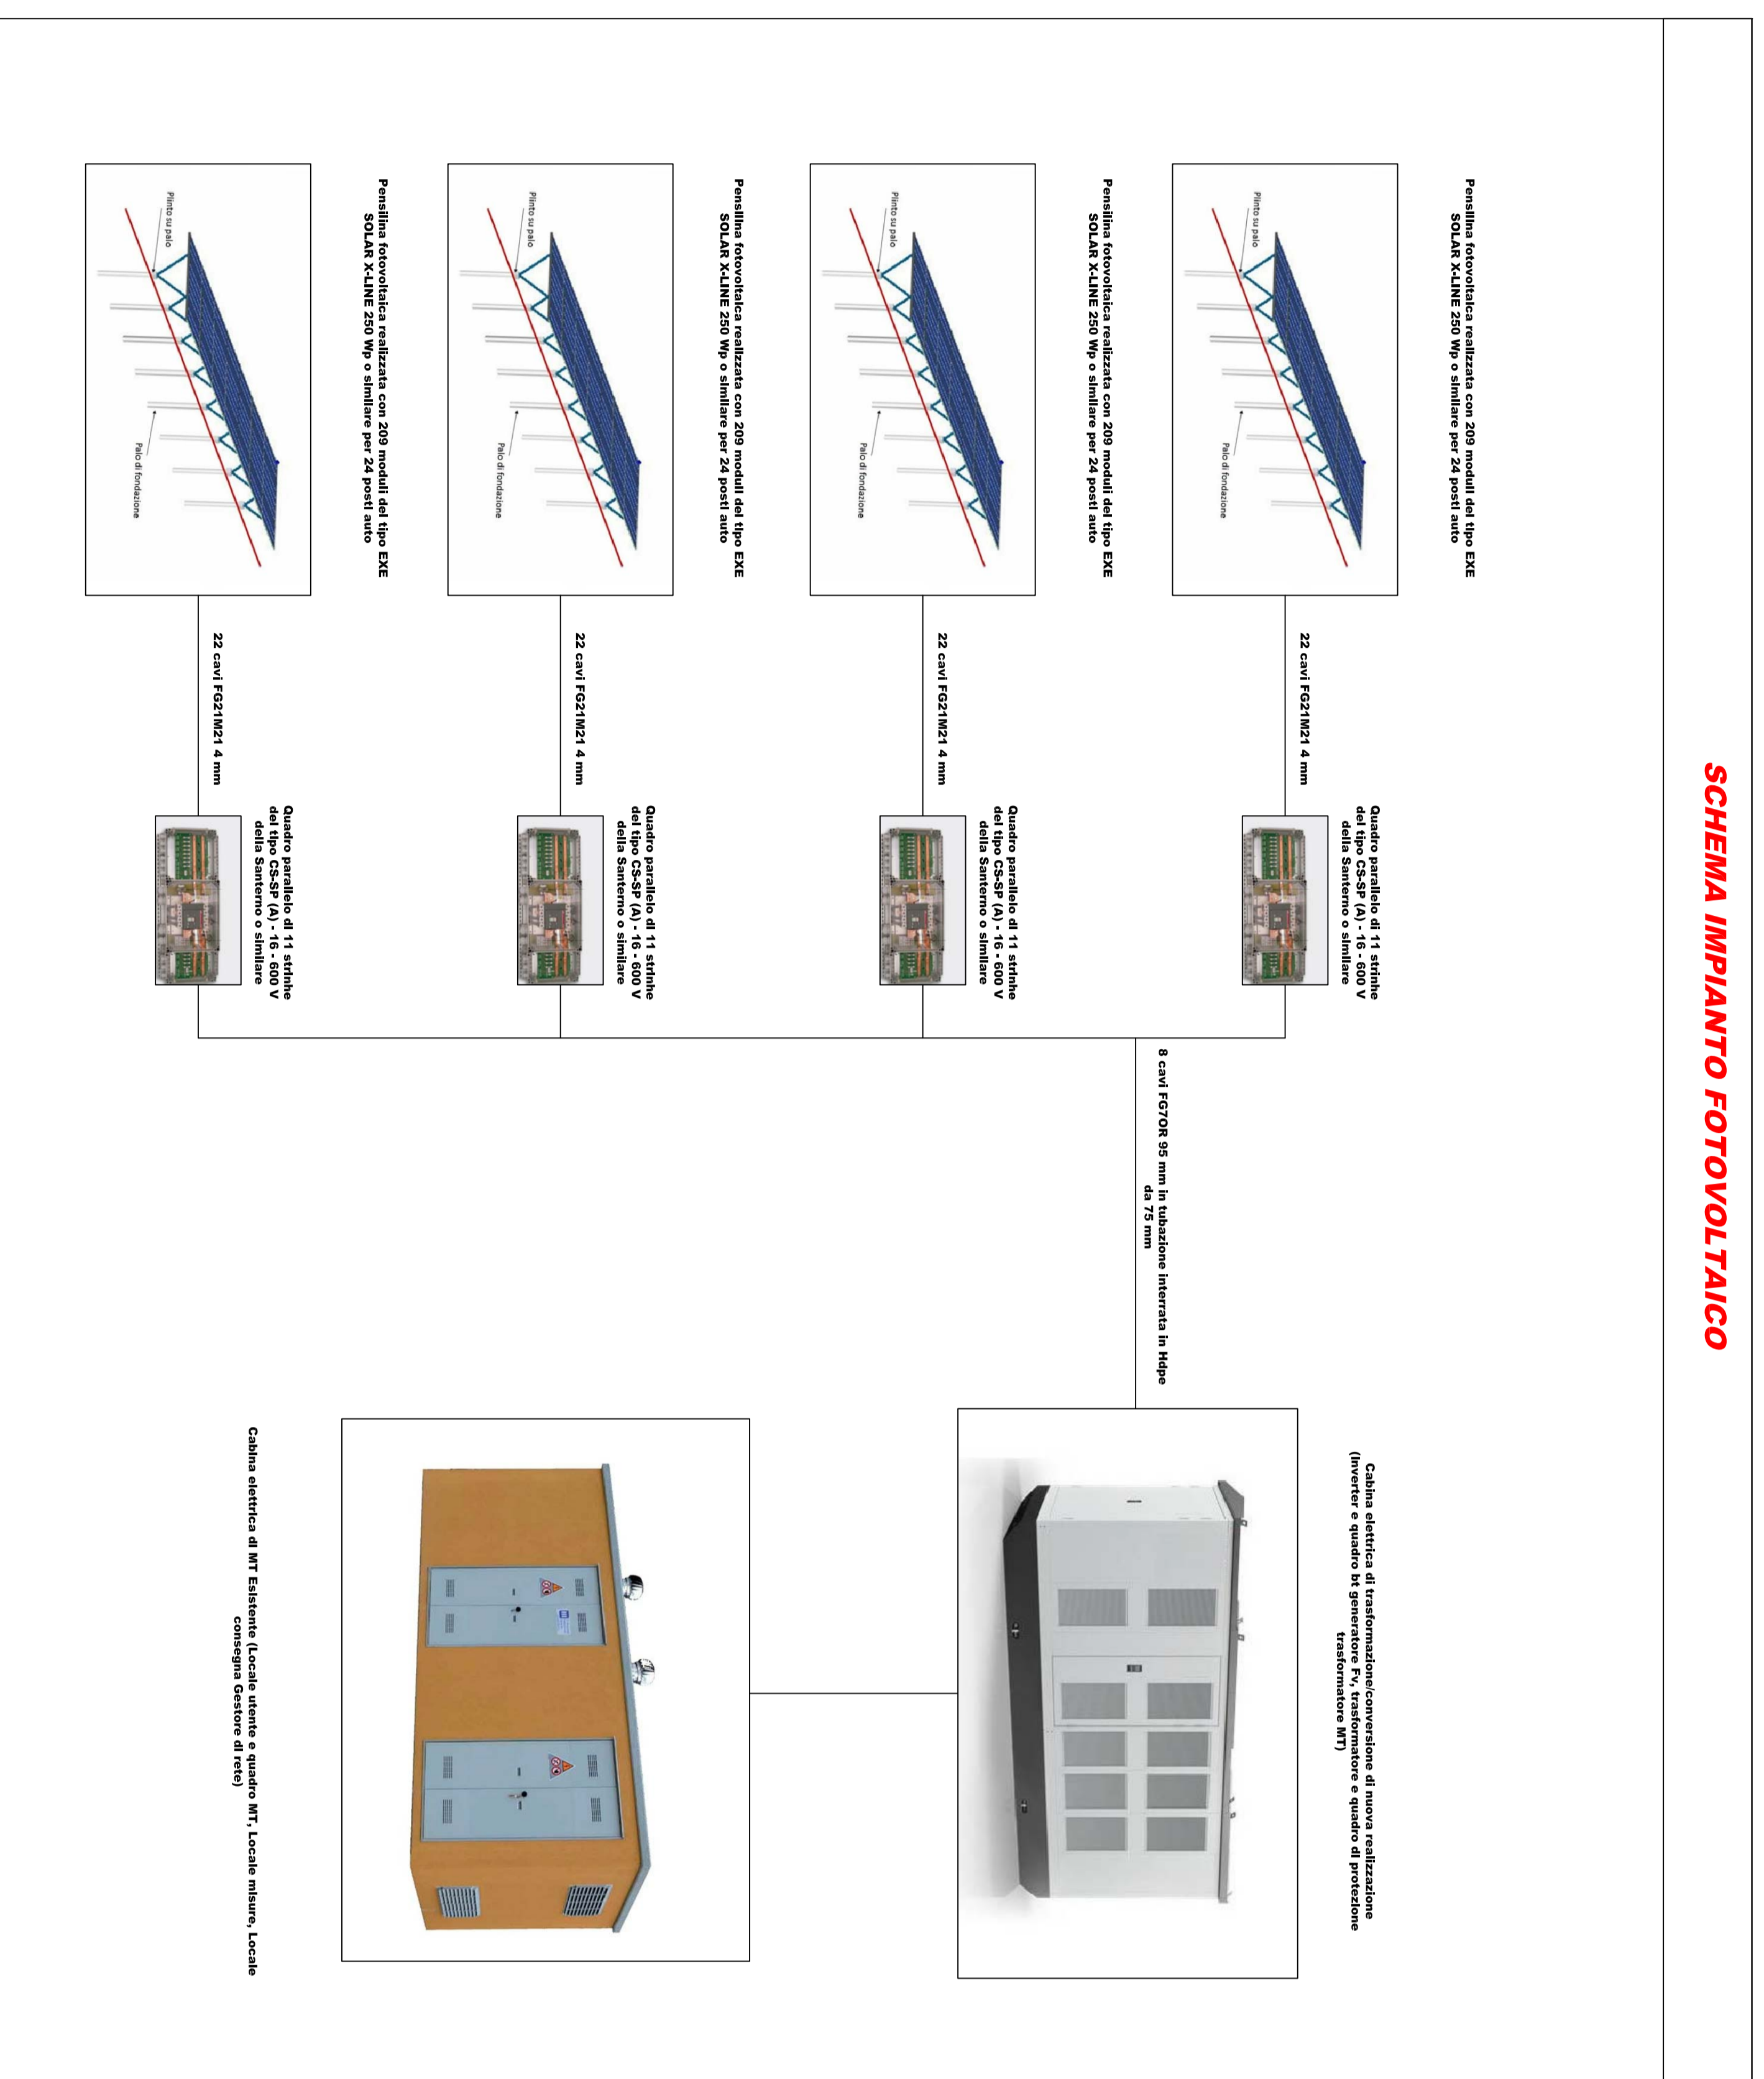

COMPONENTI IMPIANTO FOTOVOLTAICO

	Modulo fotovoltaico di tipo BSE SOLAR KALINE 230 Wp e Inverter
	INVERTER SAMWAT 800V T3015 - 270 270 e Inverter
	Quadro di trasformazione
	Trasformatore MT/MT
	Quadro MT cabina di trasformazione e quadro BT cabina elettrica

SCHEMA DI COLLEGAMENTO CABINA DI TRASFORMAZIONE/CONVERSIONE CON CABINA MT ESISTENTE

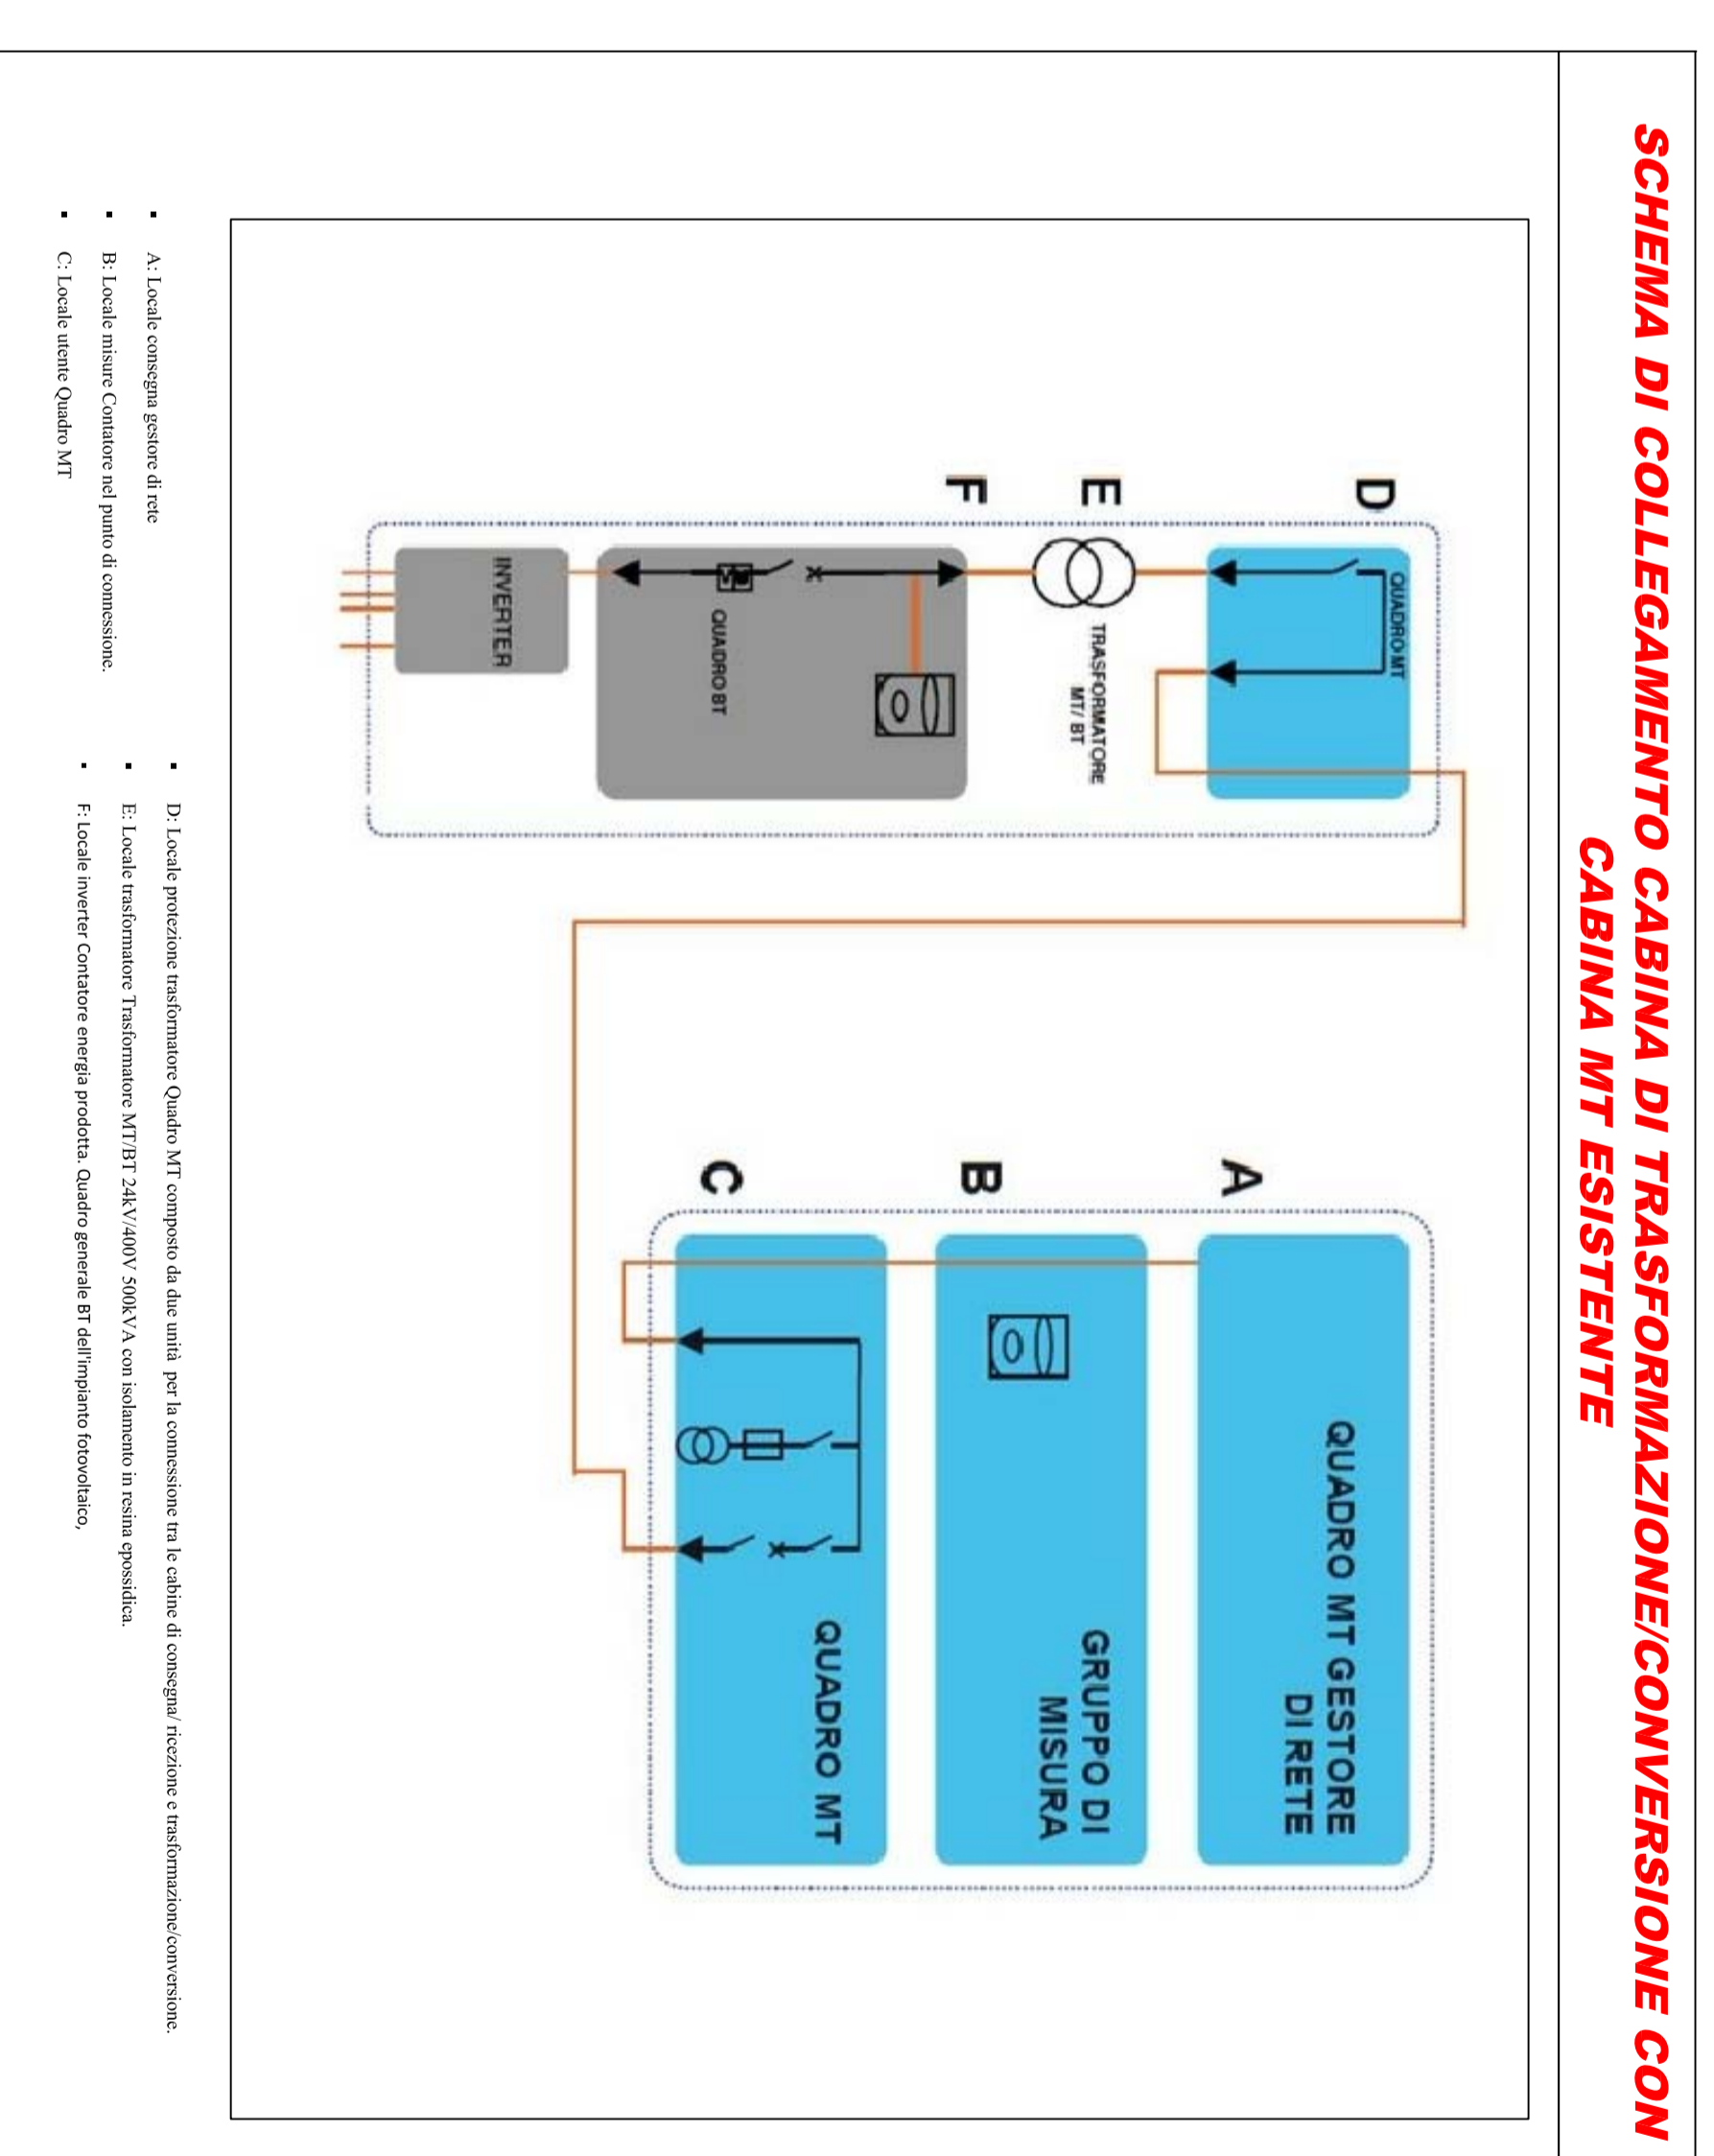

REGIONE PUGLIA
 AREE POLITICHE PER LO SVILUPPO ECONOMICO, IL LAVORO E L'INNOVAZIONE
 SERVIZIO COMPETITIVITÀ DEI SISTEMI PRODUTTIVI
 UFFICIO AREE INDUSTRIALI E PRODUTTIVE

ASI
 Area Sviluppo Industriale

**RIQUALIFICAZIONE ENERGETICA
 IL LOTTO FUNZIONALE
 INCUBATORE ASI (EX CISI)
 VIA DEL TRATTURELLO TARANTINO N.6, ZONA P.P. - TARANTO**

**IMPIANTO FOTOVOLTAICO
 PROGETTO RSECUTIVO**

ATTORNO **EG5**

SCHEMA IMPIANTO FOTOVOLTAICO

PROGETTATA Ing. SERGIO FRANO

REALIZZATA G. G. G. VETTORI RIBIÙ

Rev. _____ Data: 25/09/2017