

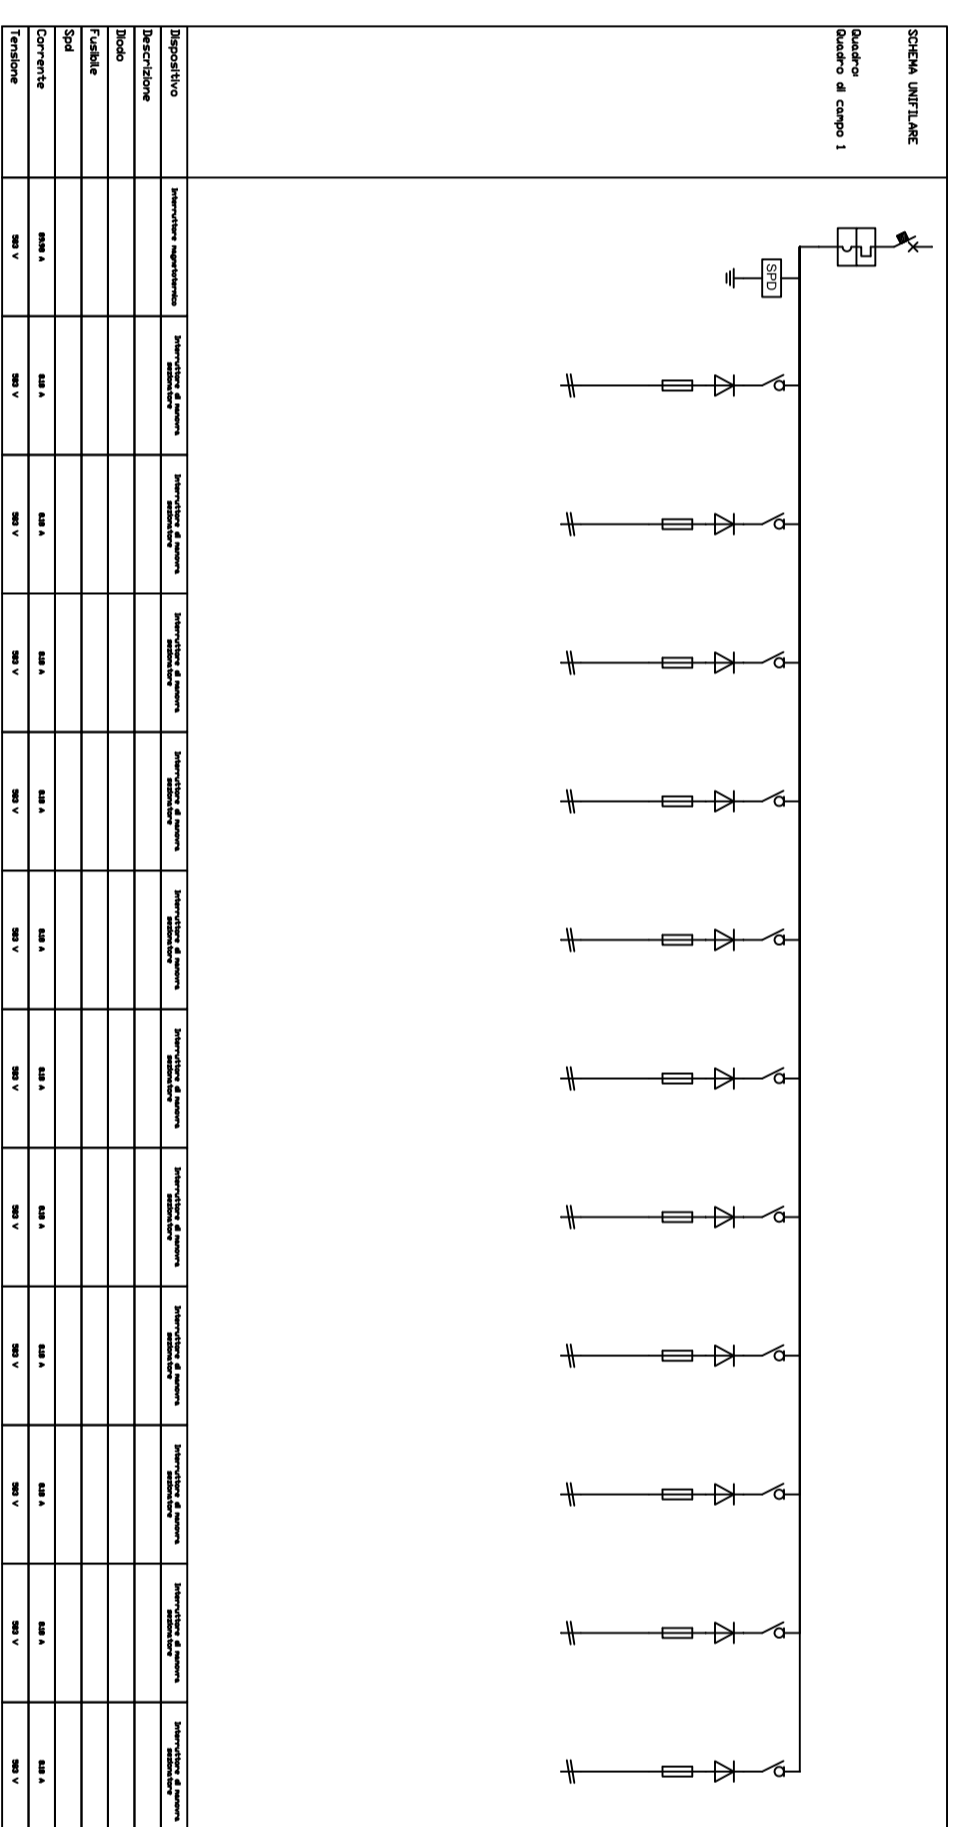




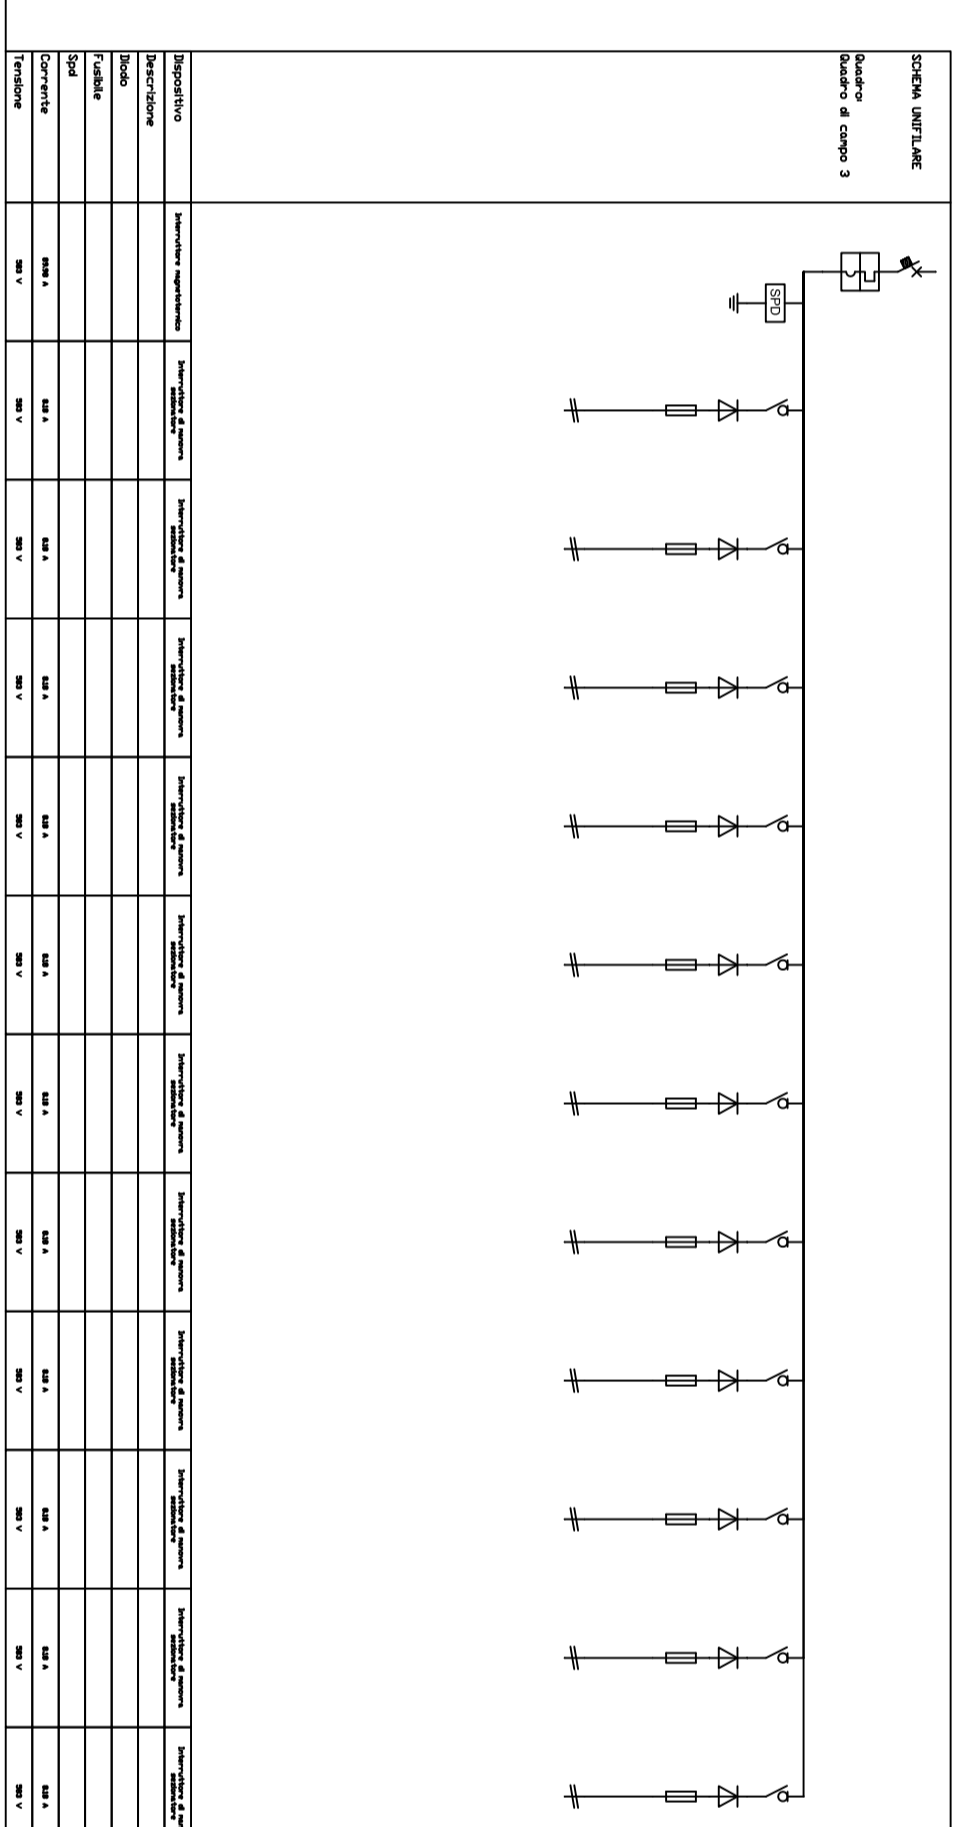


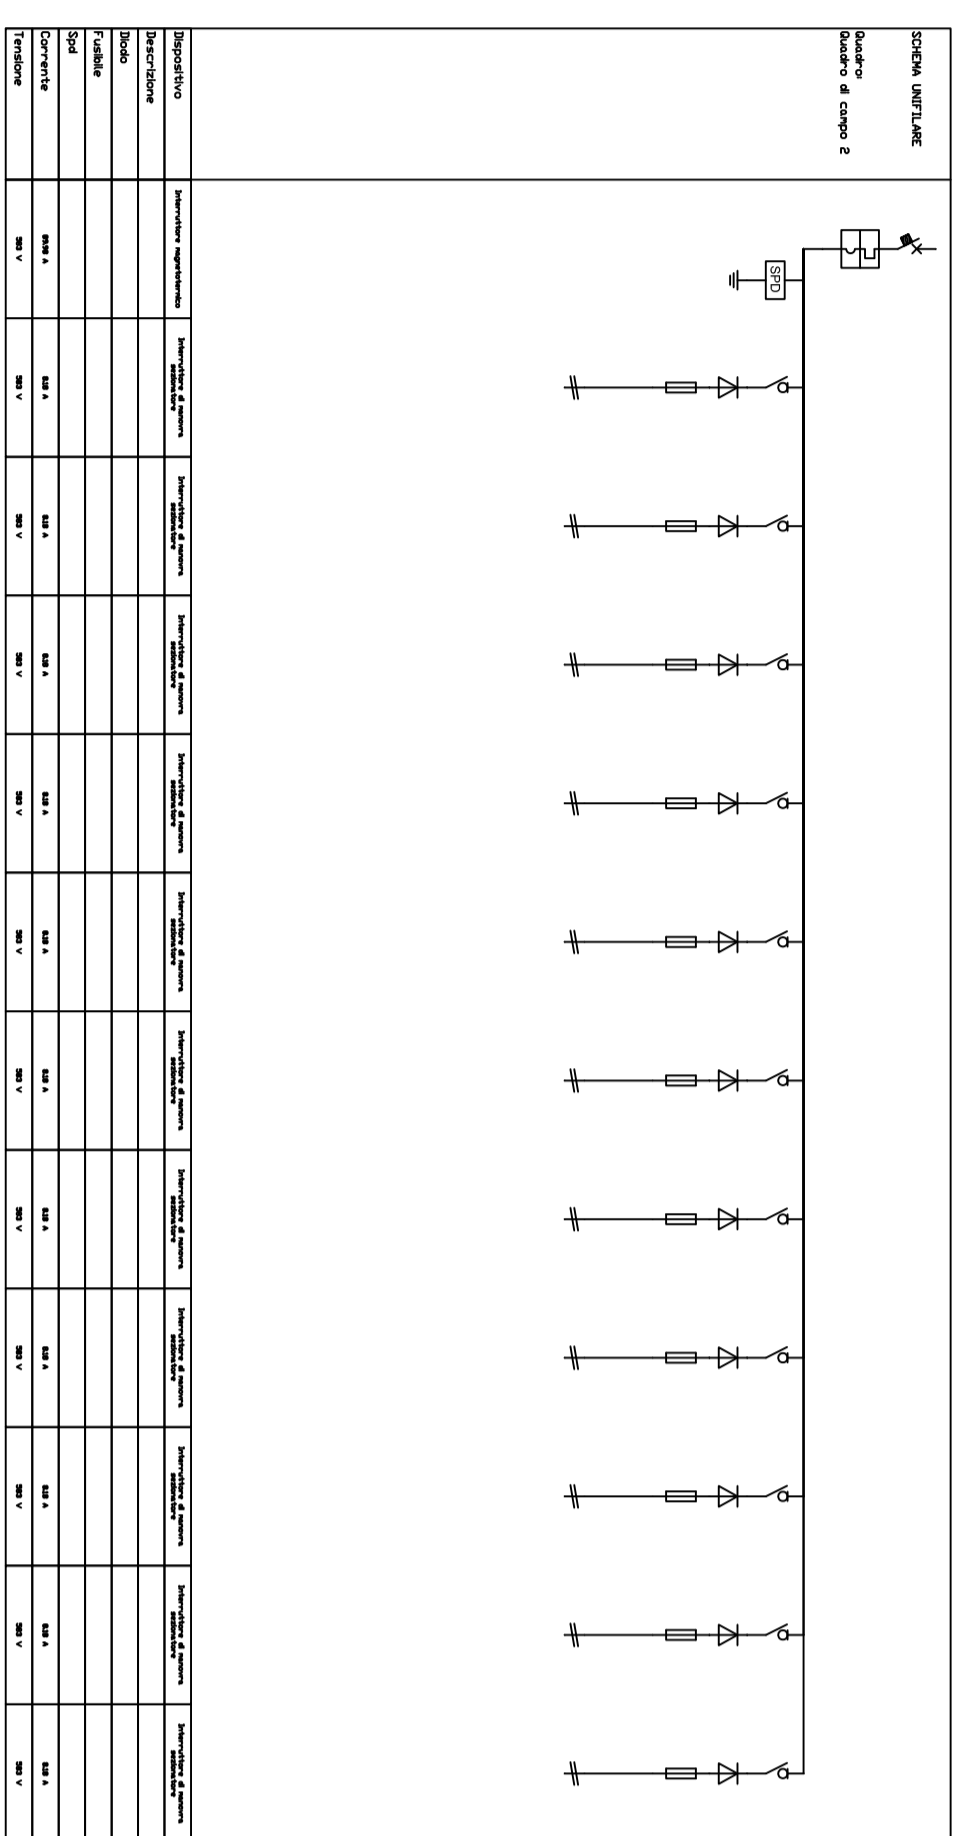


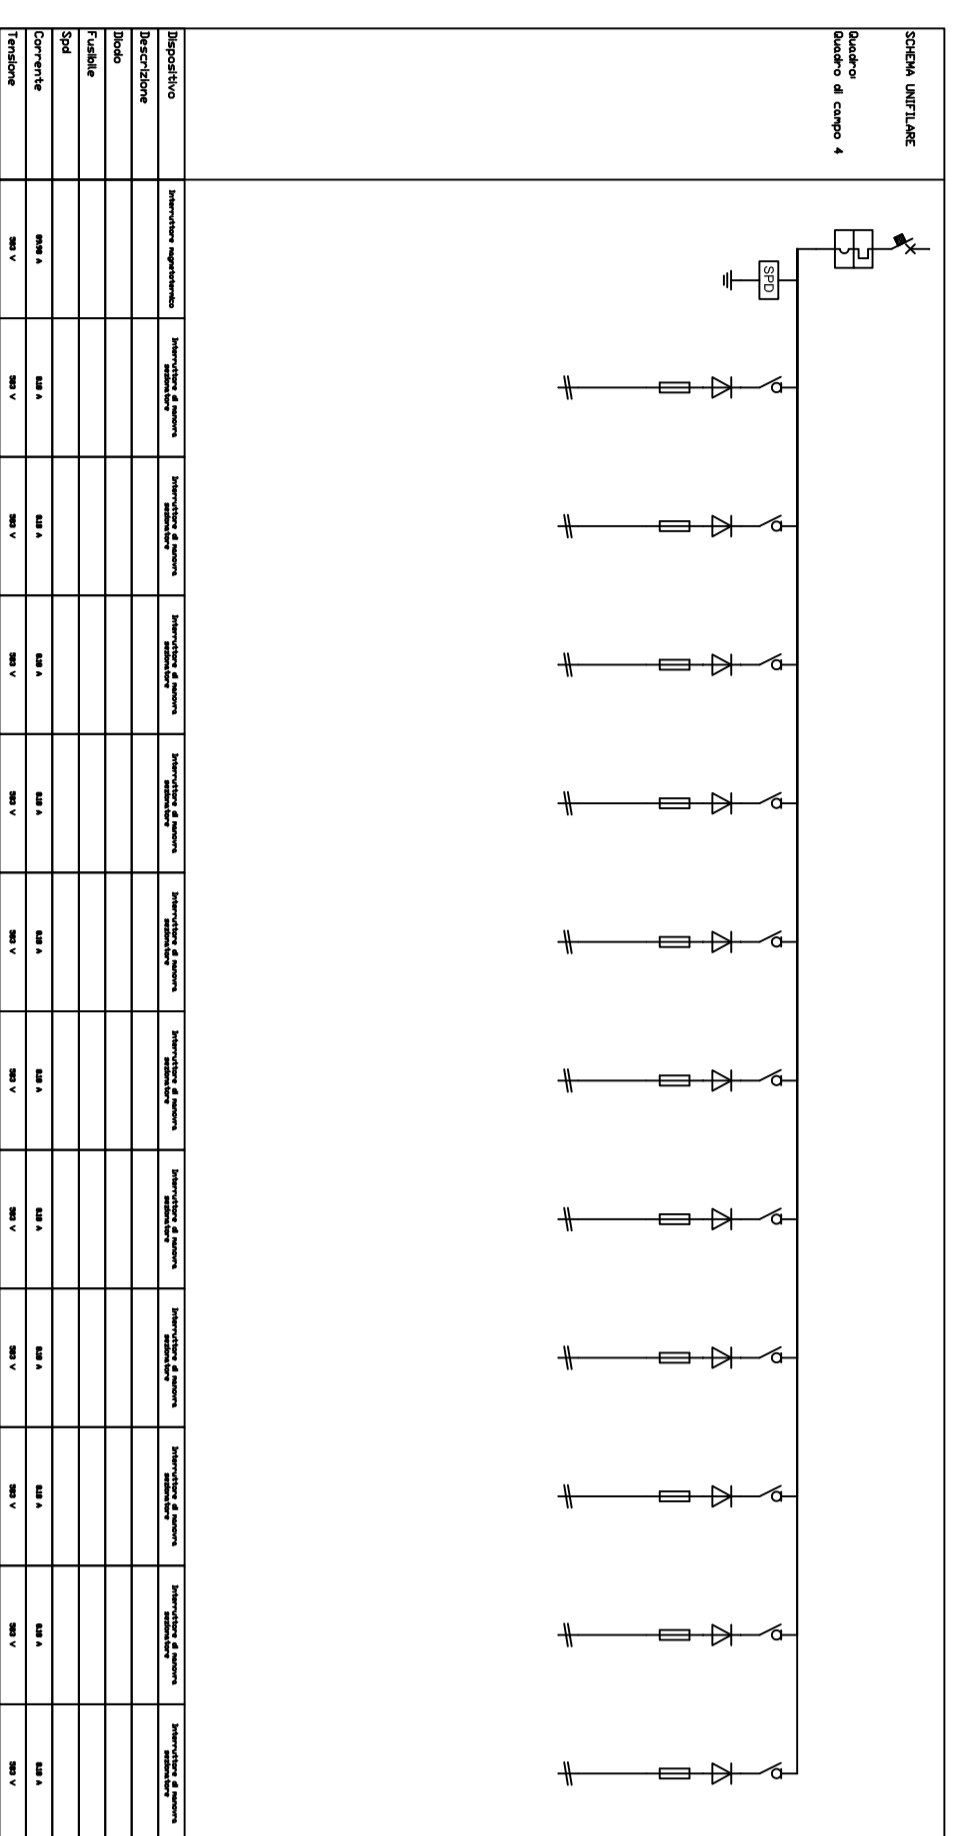



REGIONE PUGLIA
 AREE POLITICHE PER LO SVILUPPO ECONOMICO, IL LAVORO E L'INNOVAZIONE
 SERVIZIO COMPETITIVITÀ DEI SISTEMI PRODUTTIVI
 UFFICIO AREE INDUSTRIALI E PRODUTTIVE

ASI
 Area Sviluppo Industriale del Sud

**RIQUALIFICAZIONE ENERGETICA
 IL LOTTO FUNZIONALE
 INCUBATORE ASI (EX CISI)
 VIA DEL TRATTURELLO TARANTINO N.6, ZONA P.P. - TARANTO**

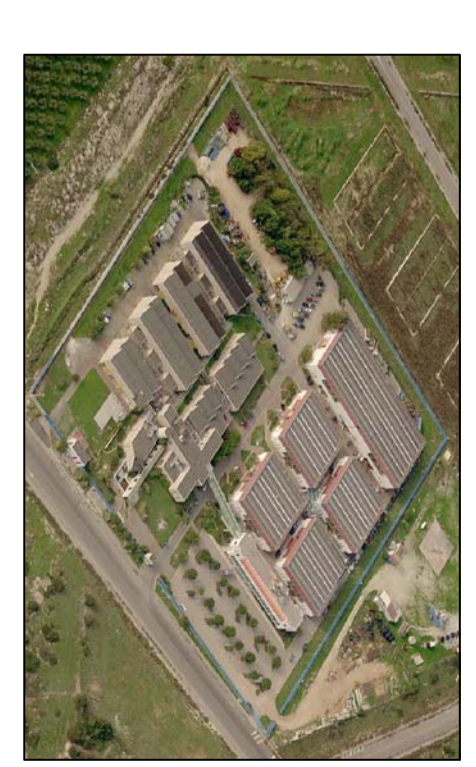

**IMPIANTO FOTOVOLTAICO
 PROGETTO ESECUTIVO**


PROGETTISTA: **S.A.S. G. & G. GONZI, VETTORE MARINO**

ALLEGATO **EG7**

