



PIANTA COPERTURE  
STATO DI FATTO  
scala 1:100

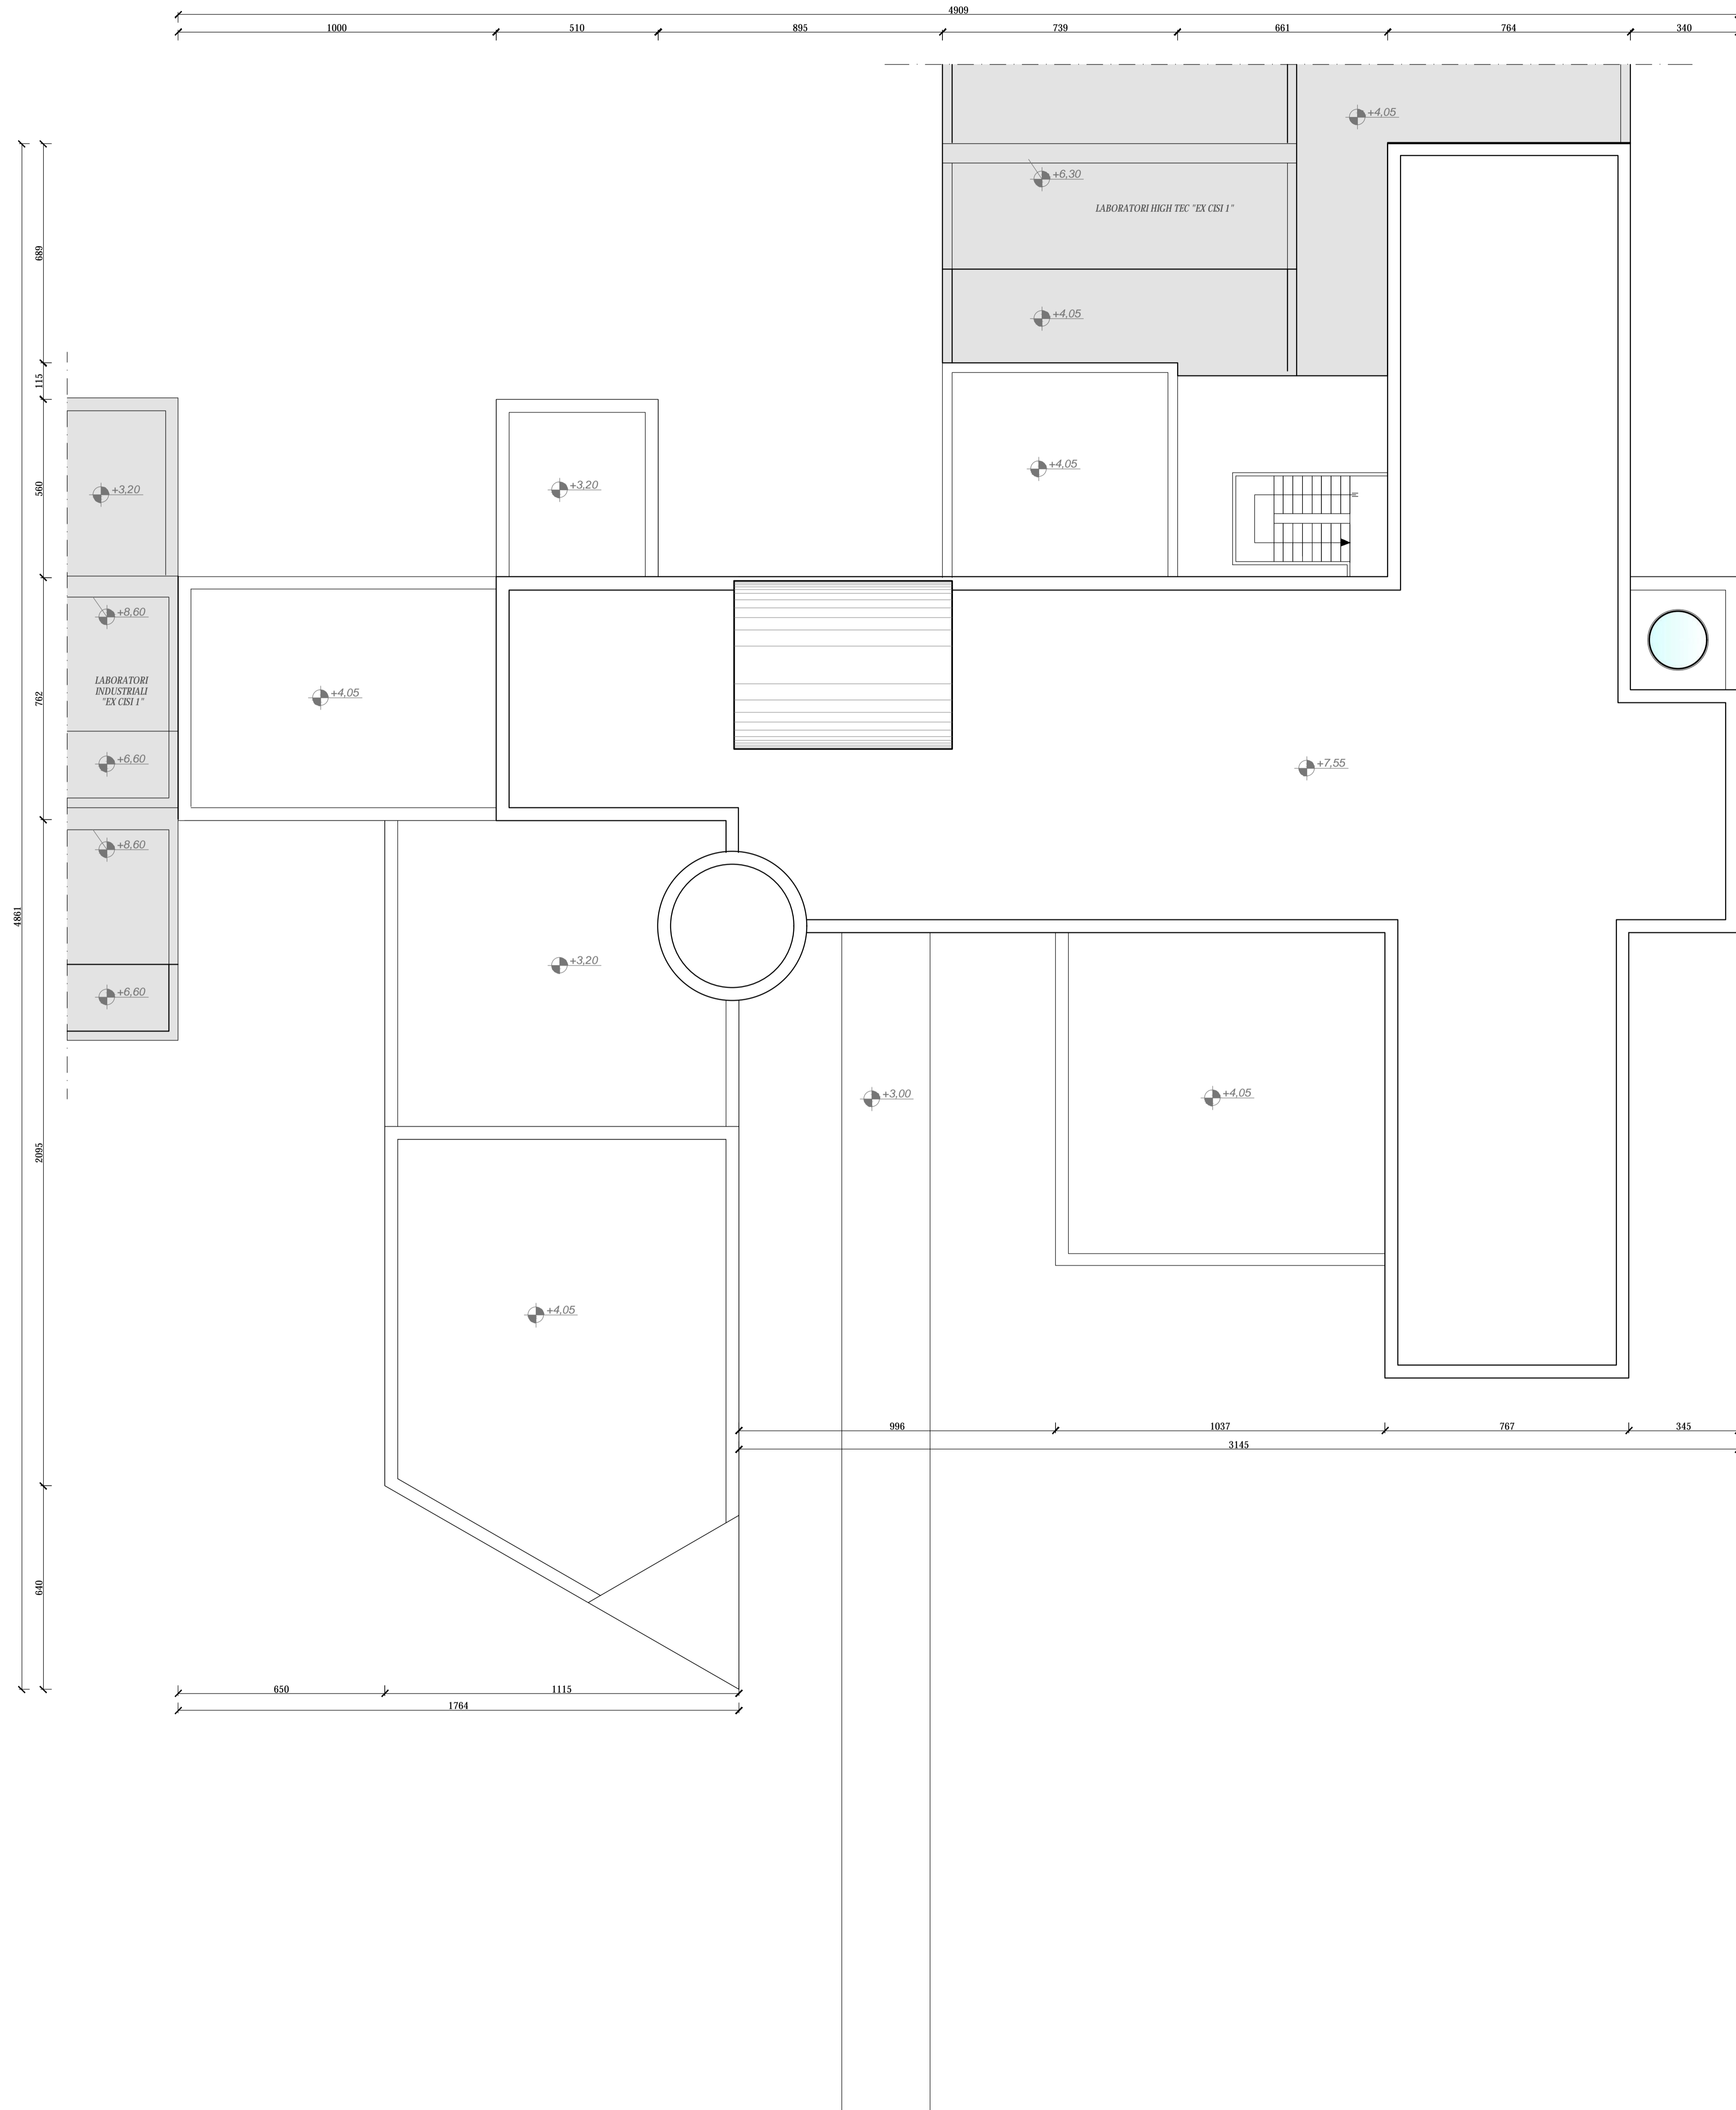

PIANTA CHIAVE  
scala 1:1000

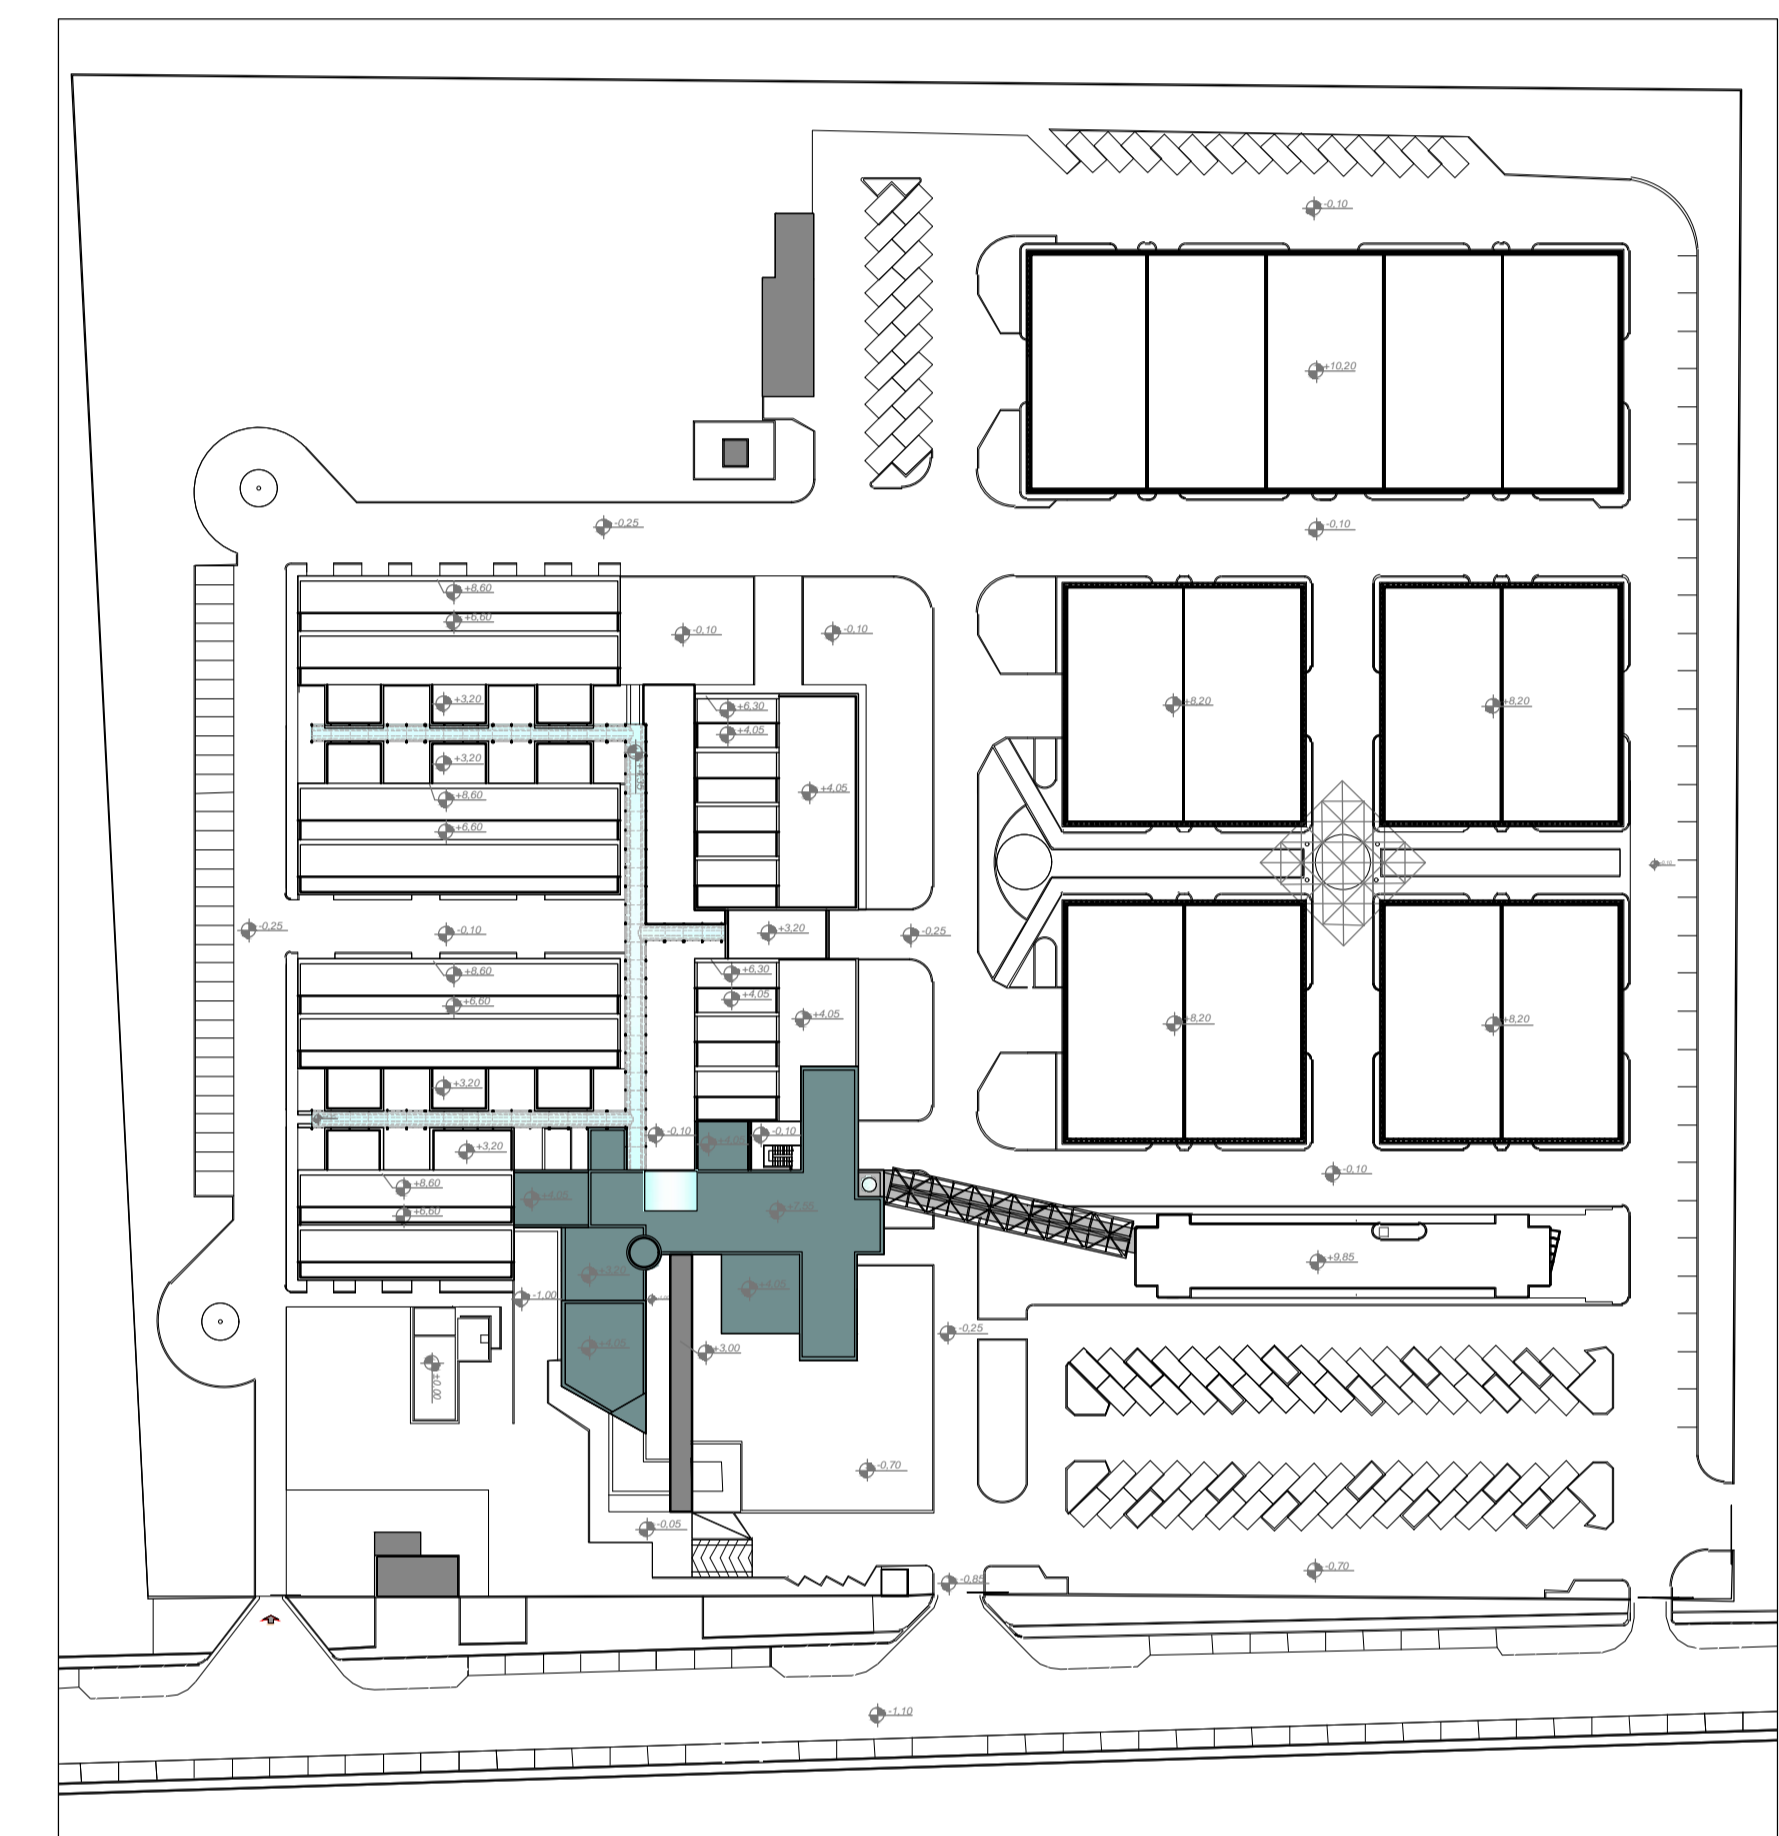

**REGIONE PUGLIA**  
AREE POLITICHE PER LO SVILUPPO ECONOMICO, IL LAVORO E L'INNOVAZIONE  
SERVIZIO COMPETITIVITÀ DEI SISTEMI PRODUTTIVI  
UFFICIO AREE INDUSTRIALI E PRODUTTIVE



**RIQUALIFICAZIONE ENERGETICA  
II LOTTO FUNZIONALE  
INCUBATORE ASI (EX CISI)**  
VIA DEL TRATTURELLO TARANTINO N.6. ZONA P.I.P. - TARANTO



**LAVORI EDILI  
PROGETTO ESECUTIVO**

|  |             |                     |
|--|-------------|---------------------|
| TITOLO: ESISTENTE<br>PIANTE CORPO UFFICI E SERVIZI EX CISI 1<br>- PIANTE PIANO COPERTURA | SCALA 1:100 | TAVOLA<br><b>E6</b> |
|--|-------------|---------------------|

|  |                                |
|--|--------------------------------|
| PROGETTISTA:<br>Ing. PATRONELLI Giovanni | R.U.P.:<br>Geom. VETTORE Mario |
|--|--------------------------------|

| Rev. | Descrizione | Data       |
|------|-------------|------------|
|      |             | 23/06/2017 |