



PIANTA COPERTURE
PROGETTO scala 1:100

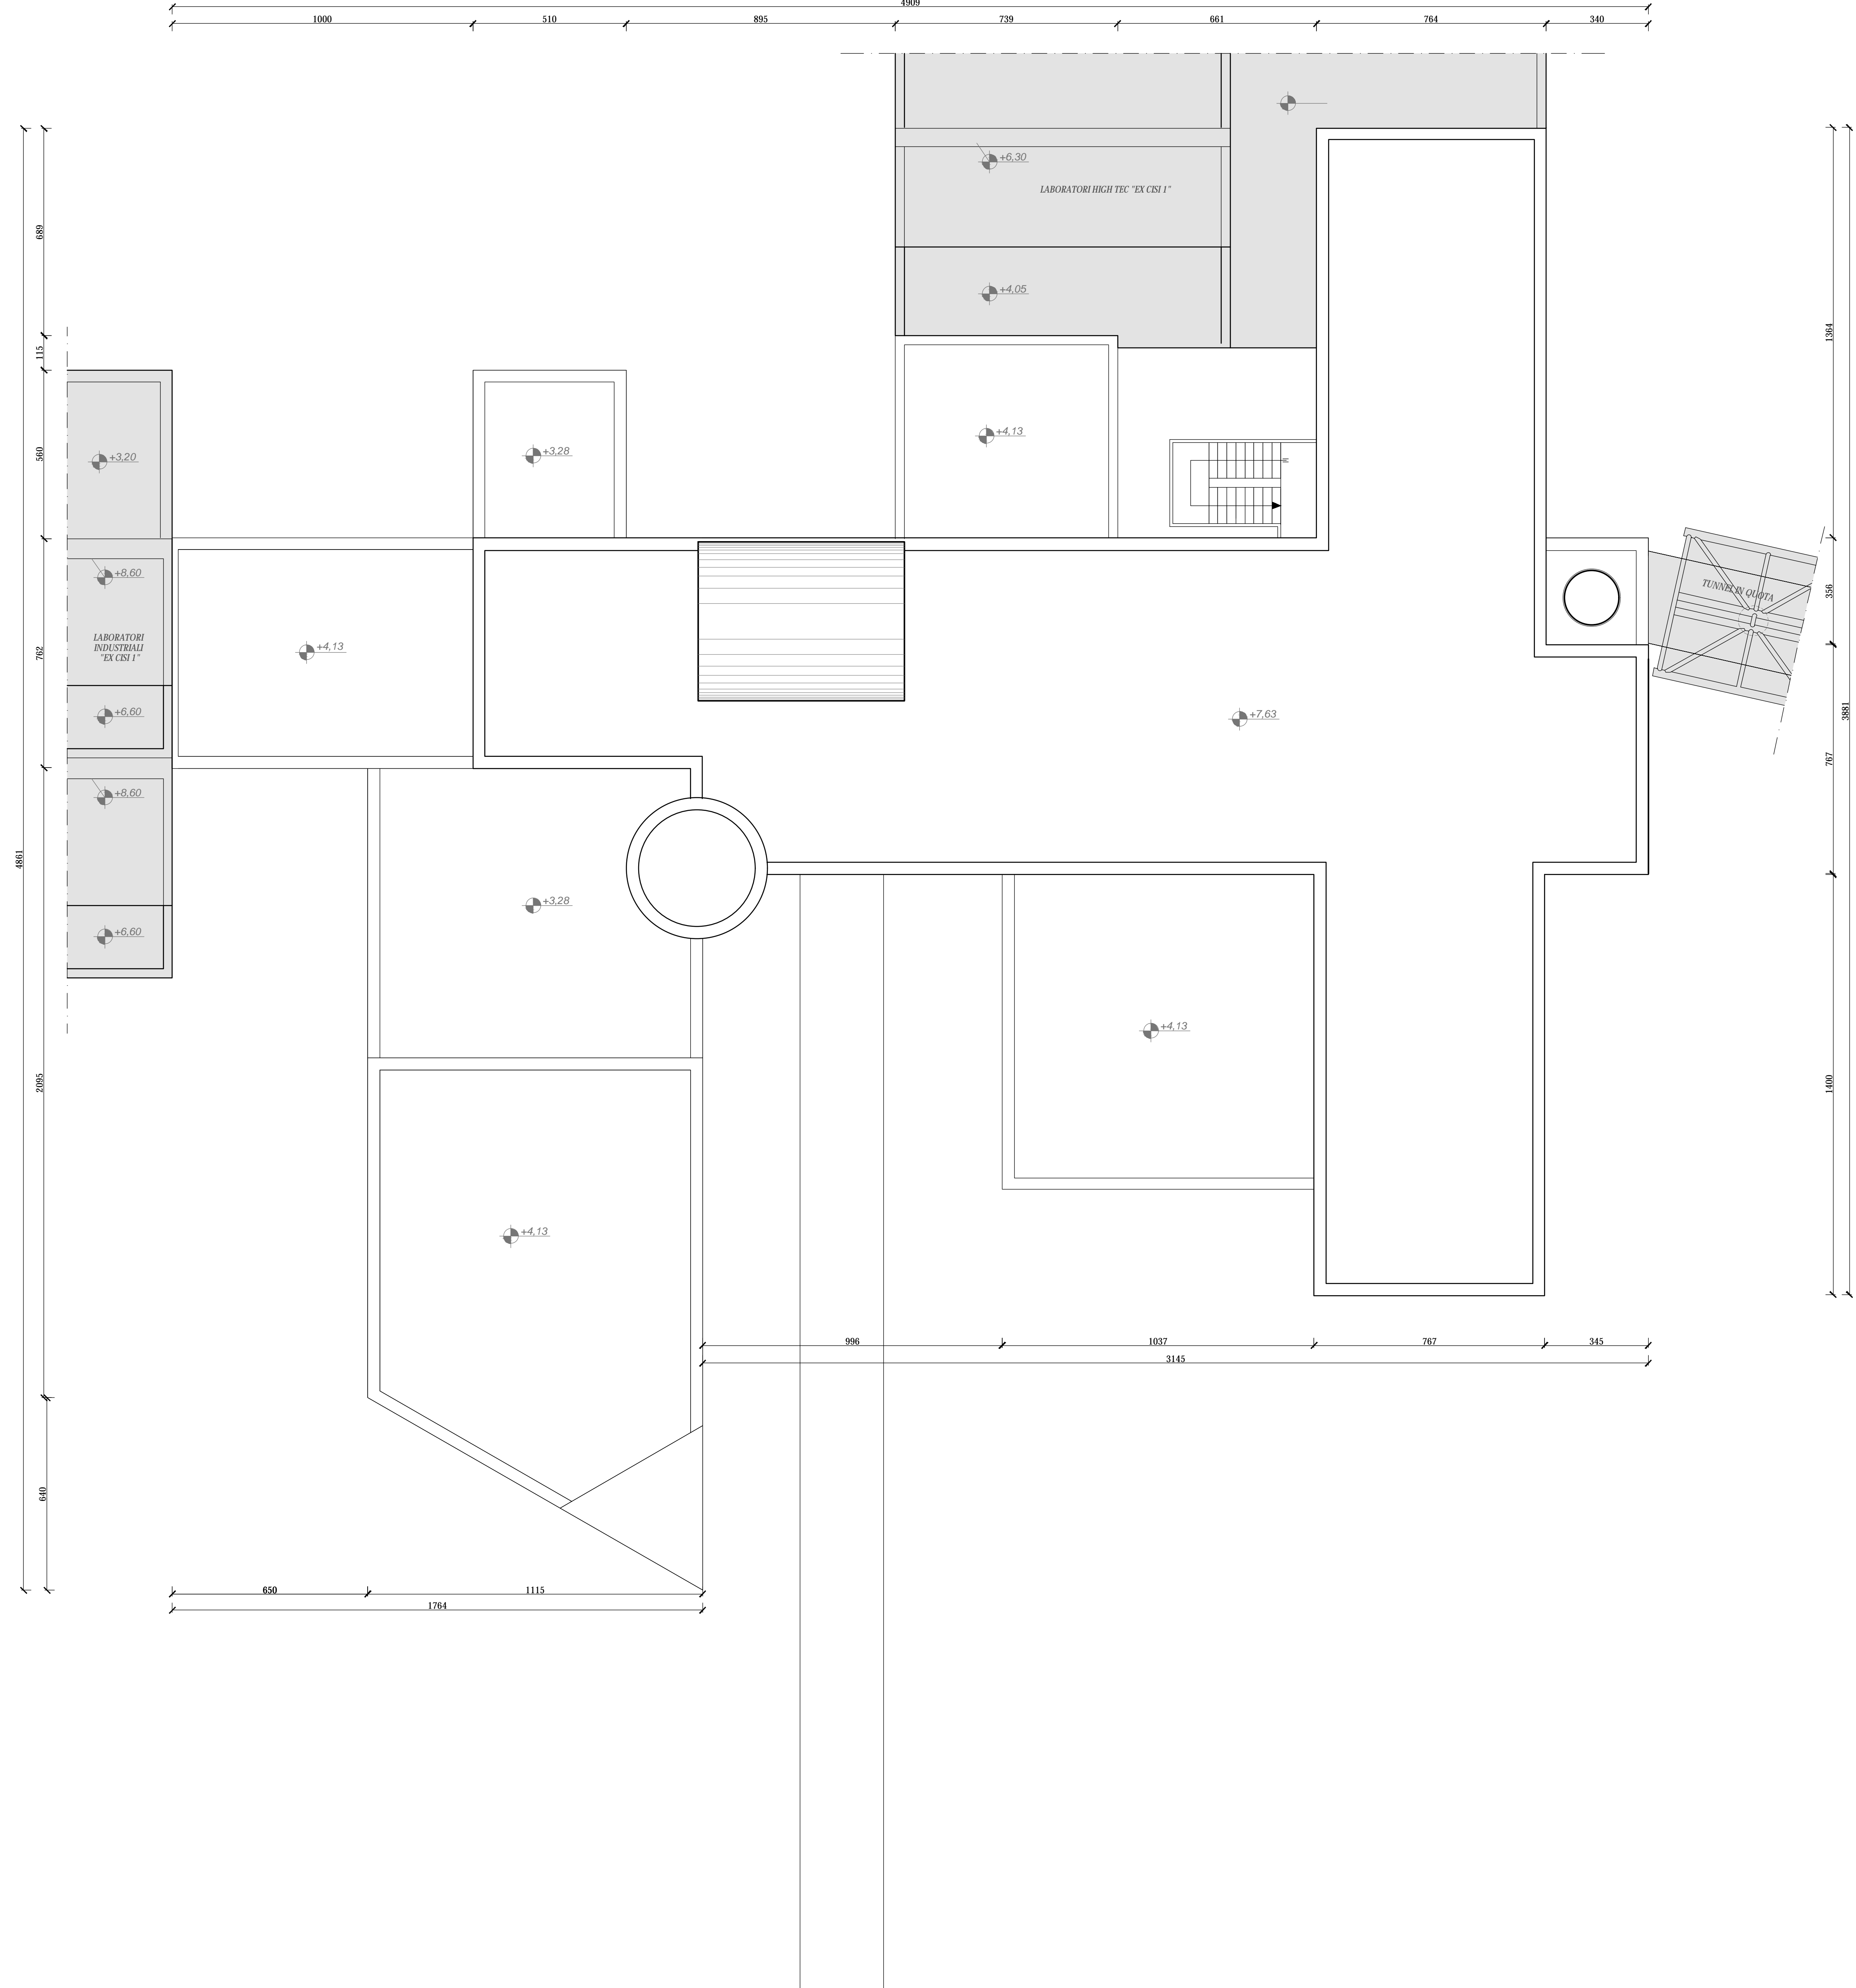

PIANTA CHIAVE
scala 1:1000

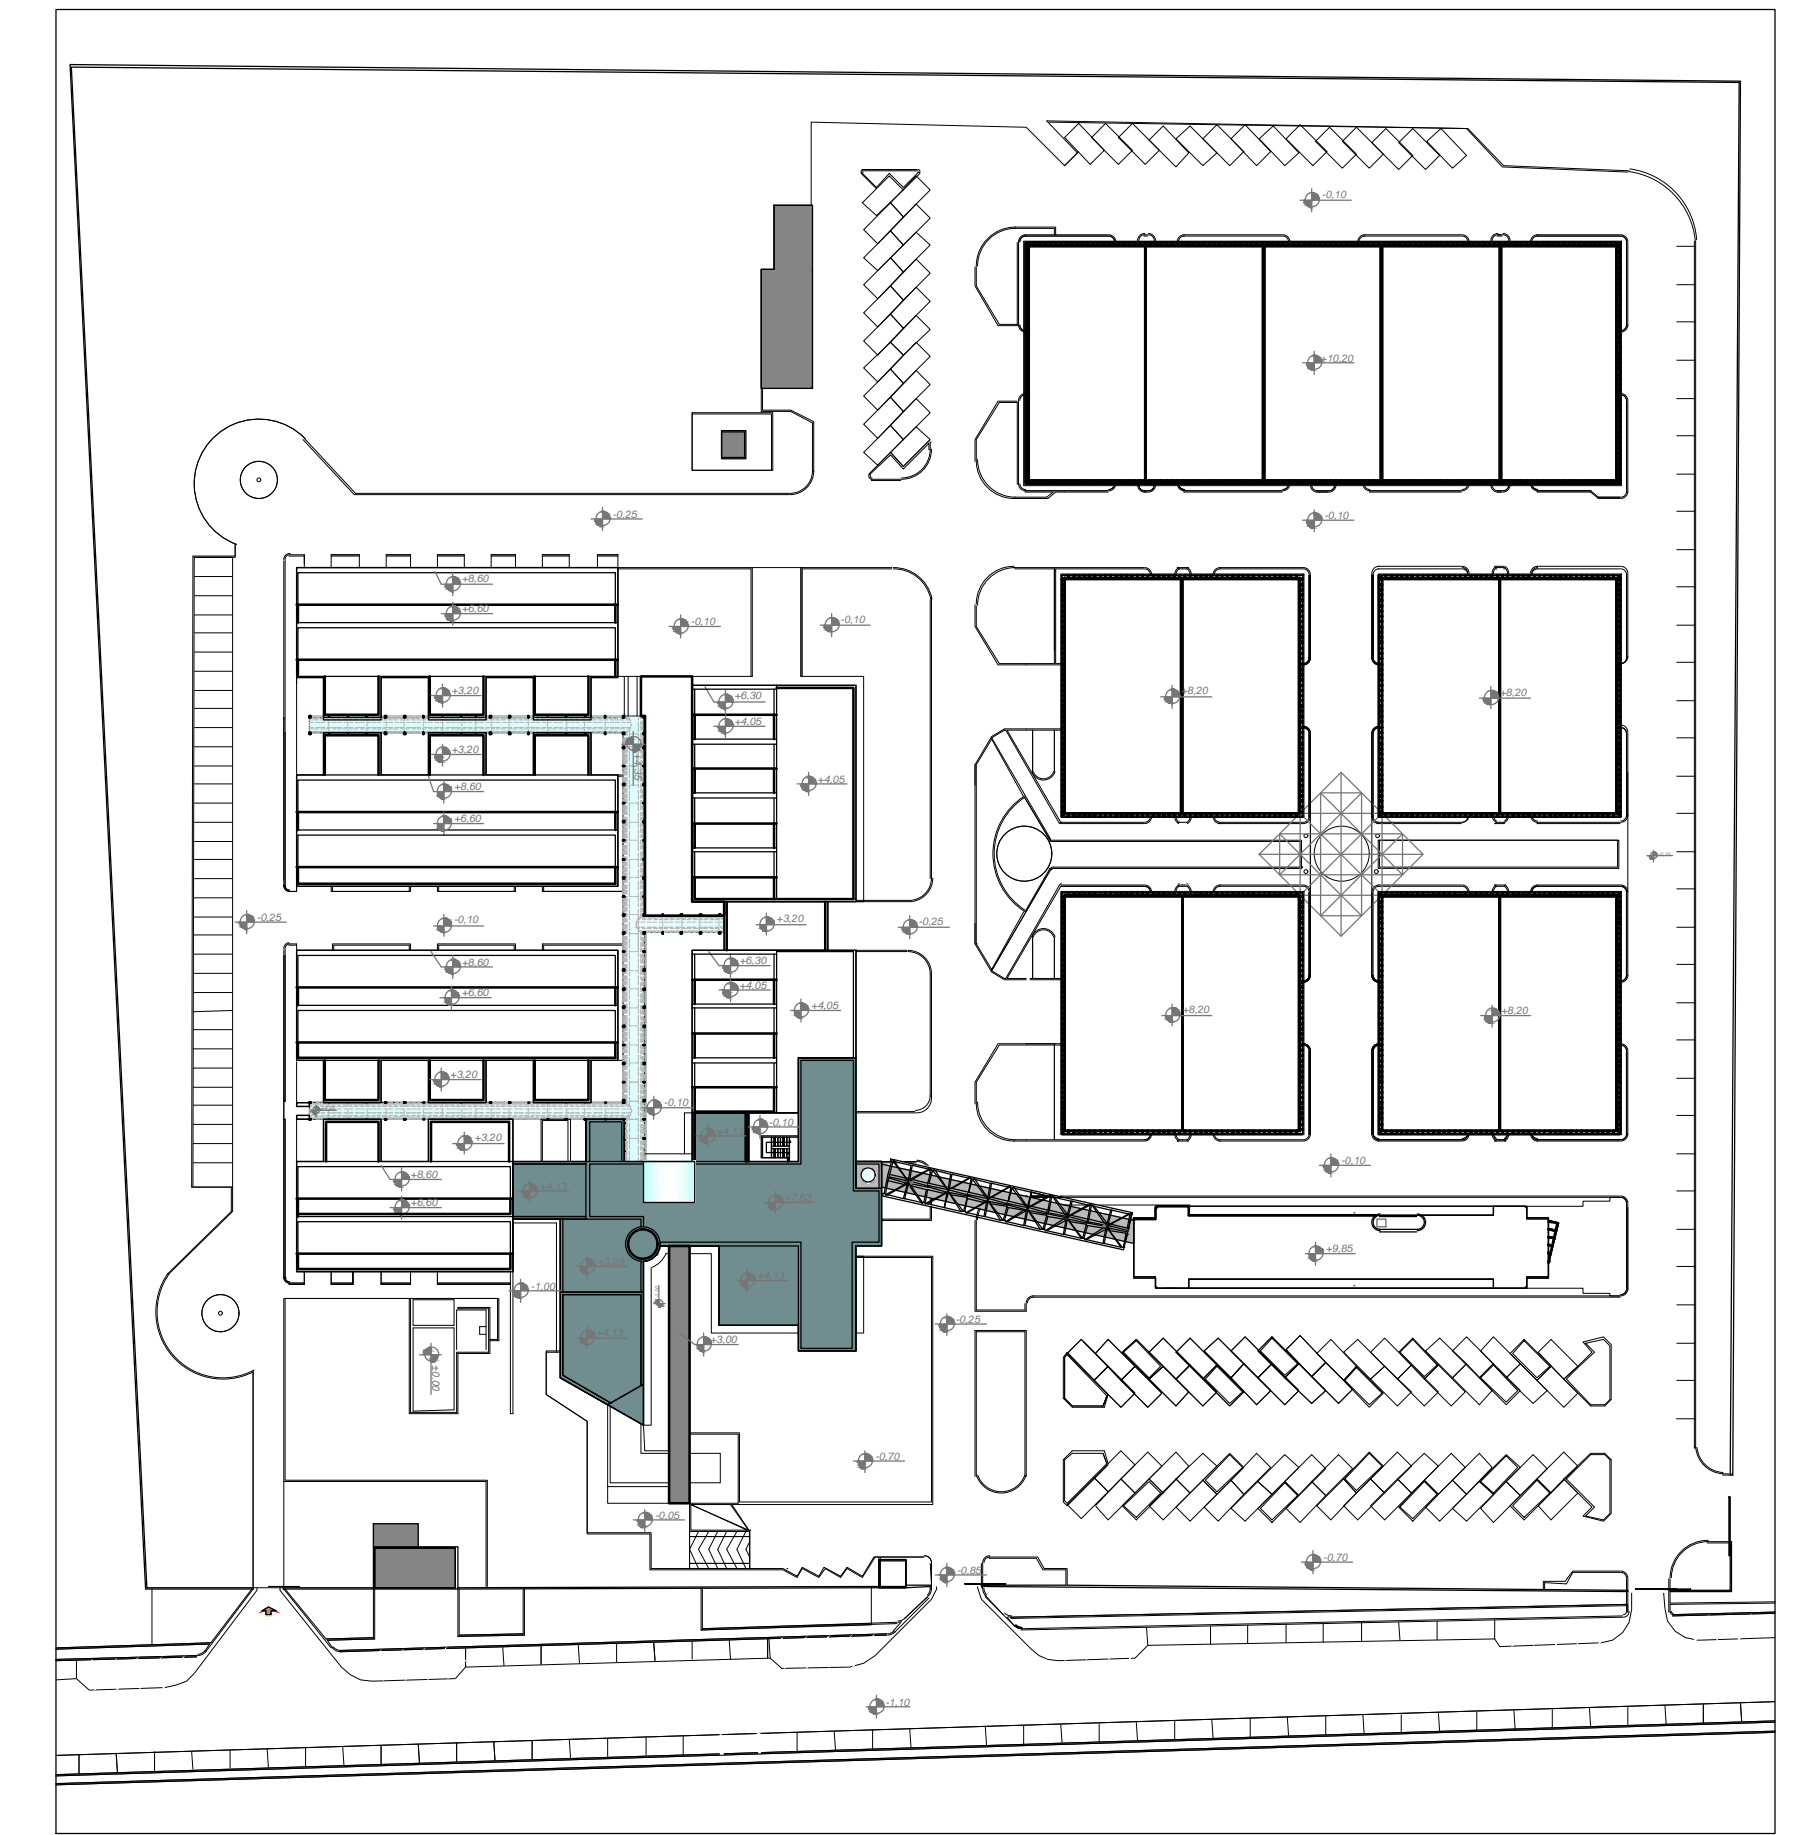

REGIONE PUGLIA
AREE POLITICHE PER LO SVILUPPO ECONOMICO, IL LAVORO E L'INNOVAZIONE
SERVIZIO COMPETITIVITÀ DEI SISTEMI PRODUTTIVI
UFFICIO AREE INDUSTRIALI E PRODUTTIVE



RIQUALIFICAZIONE ENERGETICA
II LOTTO FUNZIONALE
INCUBATORE ASI (EX CISI)
VIA DEL TRATTURELLO TARANTINO N.6. ZONA P.I.P. - TARANTO



LAVORI EDILI
PROGETTO ESECUTIVO

TITOLO: PROGETTO PIANTE CORPO UFFICI E SERVIZI EX CISI 1 - PIANTE QUOTATA PIANO COPERTURA	TAVOLA P4
---	---------------------

PROGETTISTA: Ing. PATRONELLI Giovanni	R.U.P.: Geom. VETTORE Mario
--	--------------------------------

Rev.	Descrizione	Data
		23/06/2017