



PIANTA COPERTURE  
COMPARATIVO  
scala 1:100

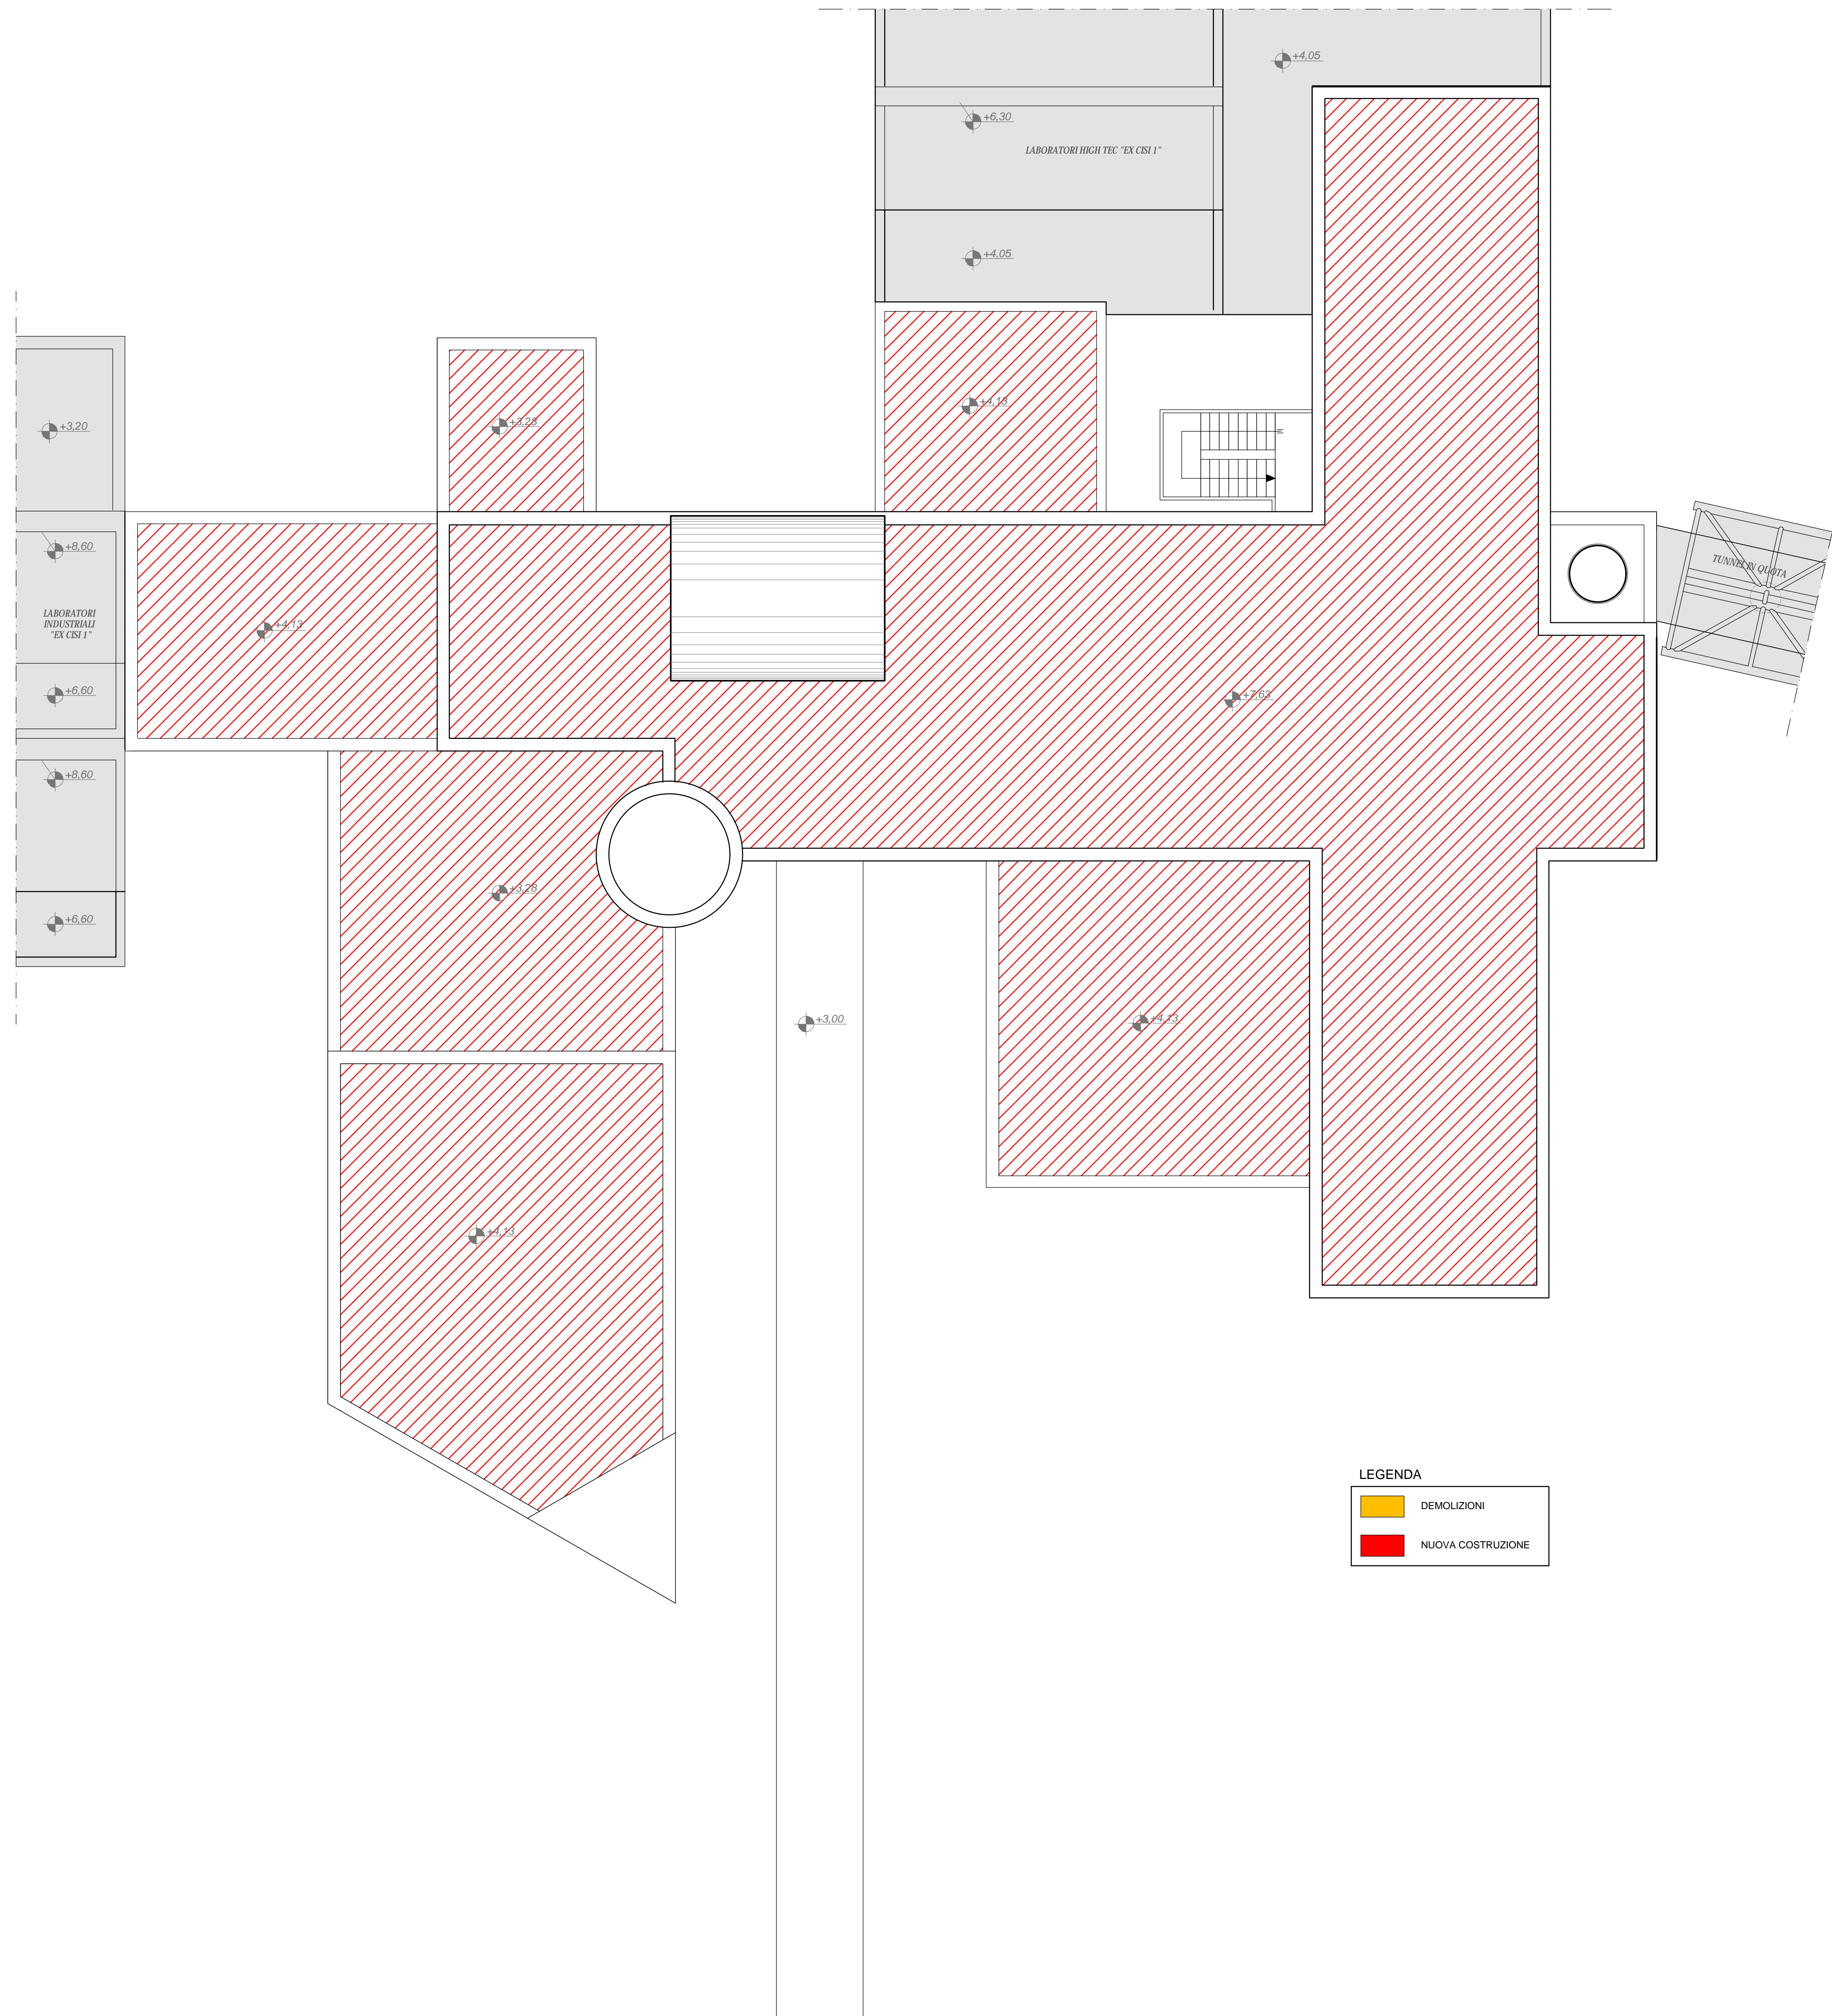

PIANTA CHIAVE  
scala 1:1000

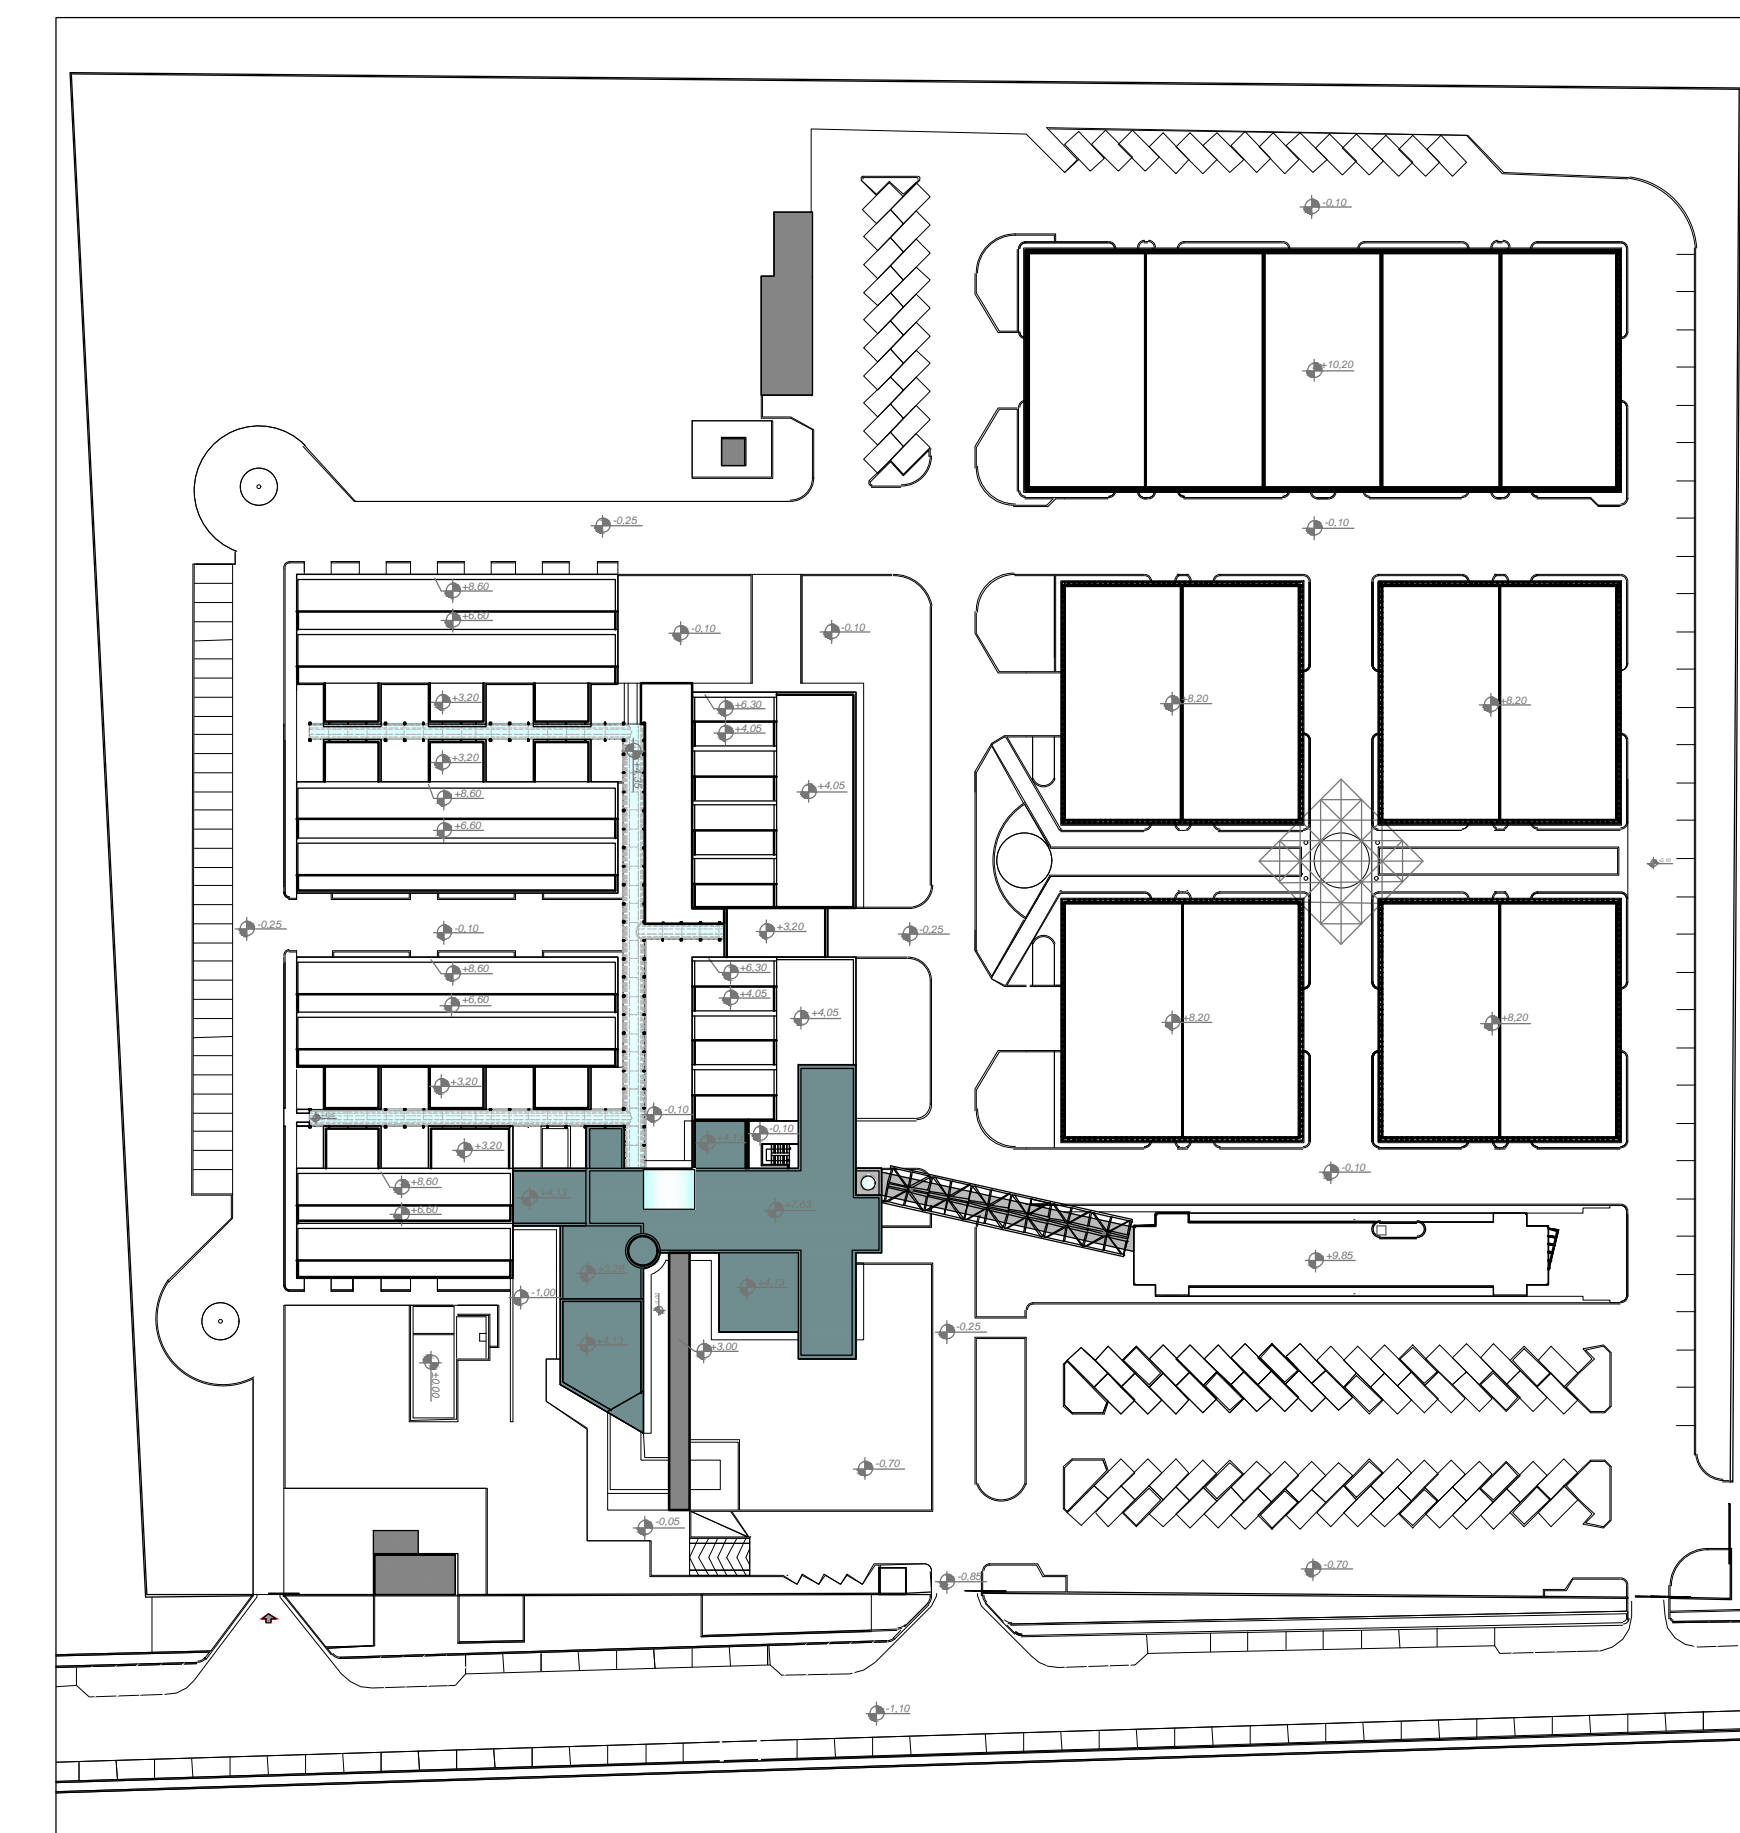

**REGIONE PUGLIA**  
AREE POLITICHE PER LO SVILUPPO ECONOMICO, IL LAVORO E L'INNOVAZIONE  
SERVIZIO COMPETITIVITÀ DEI SISTEMI PRODUTTIVI  
UFFICIO AREE INDUSTRIALI E PRODUTTIVE



**RIQUALIFICAZIONE ENERGETICA  
II LOTTO FUNZIONALE  
INCUBATORE ASI (EX CISI)**  
VIA DEL TRATTURELLO TARANTINO N.6. ZONA P.I.P. - TARANTO



**LAVORI EDILI  
PROGETTO ESECUTIVO**

TITOLO: COMPARATIVO  
PIANTE CORPO UFFICI E SERVIZI EX CISI 1  
- STATO COMPARATIVO PIANTE PIANO COPERTURA - SCALA 1:100

TAVOLA

**P7**

PROGETTISTA:  
Ing. PATRONELLI Giovanni

R.U.P.:  
Geom. VETTORE Mario

Rev.	Descrizione	Data
		23/06/2017